




1e VERDIEPING
schaal 1:100

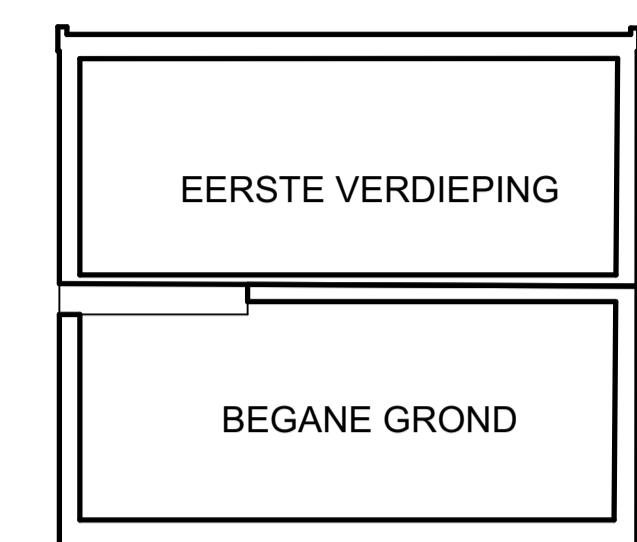


DOORSNEDE A-A
schaal 1:100

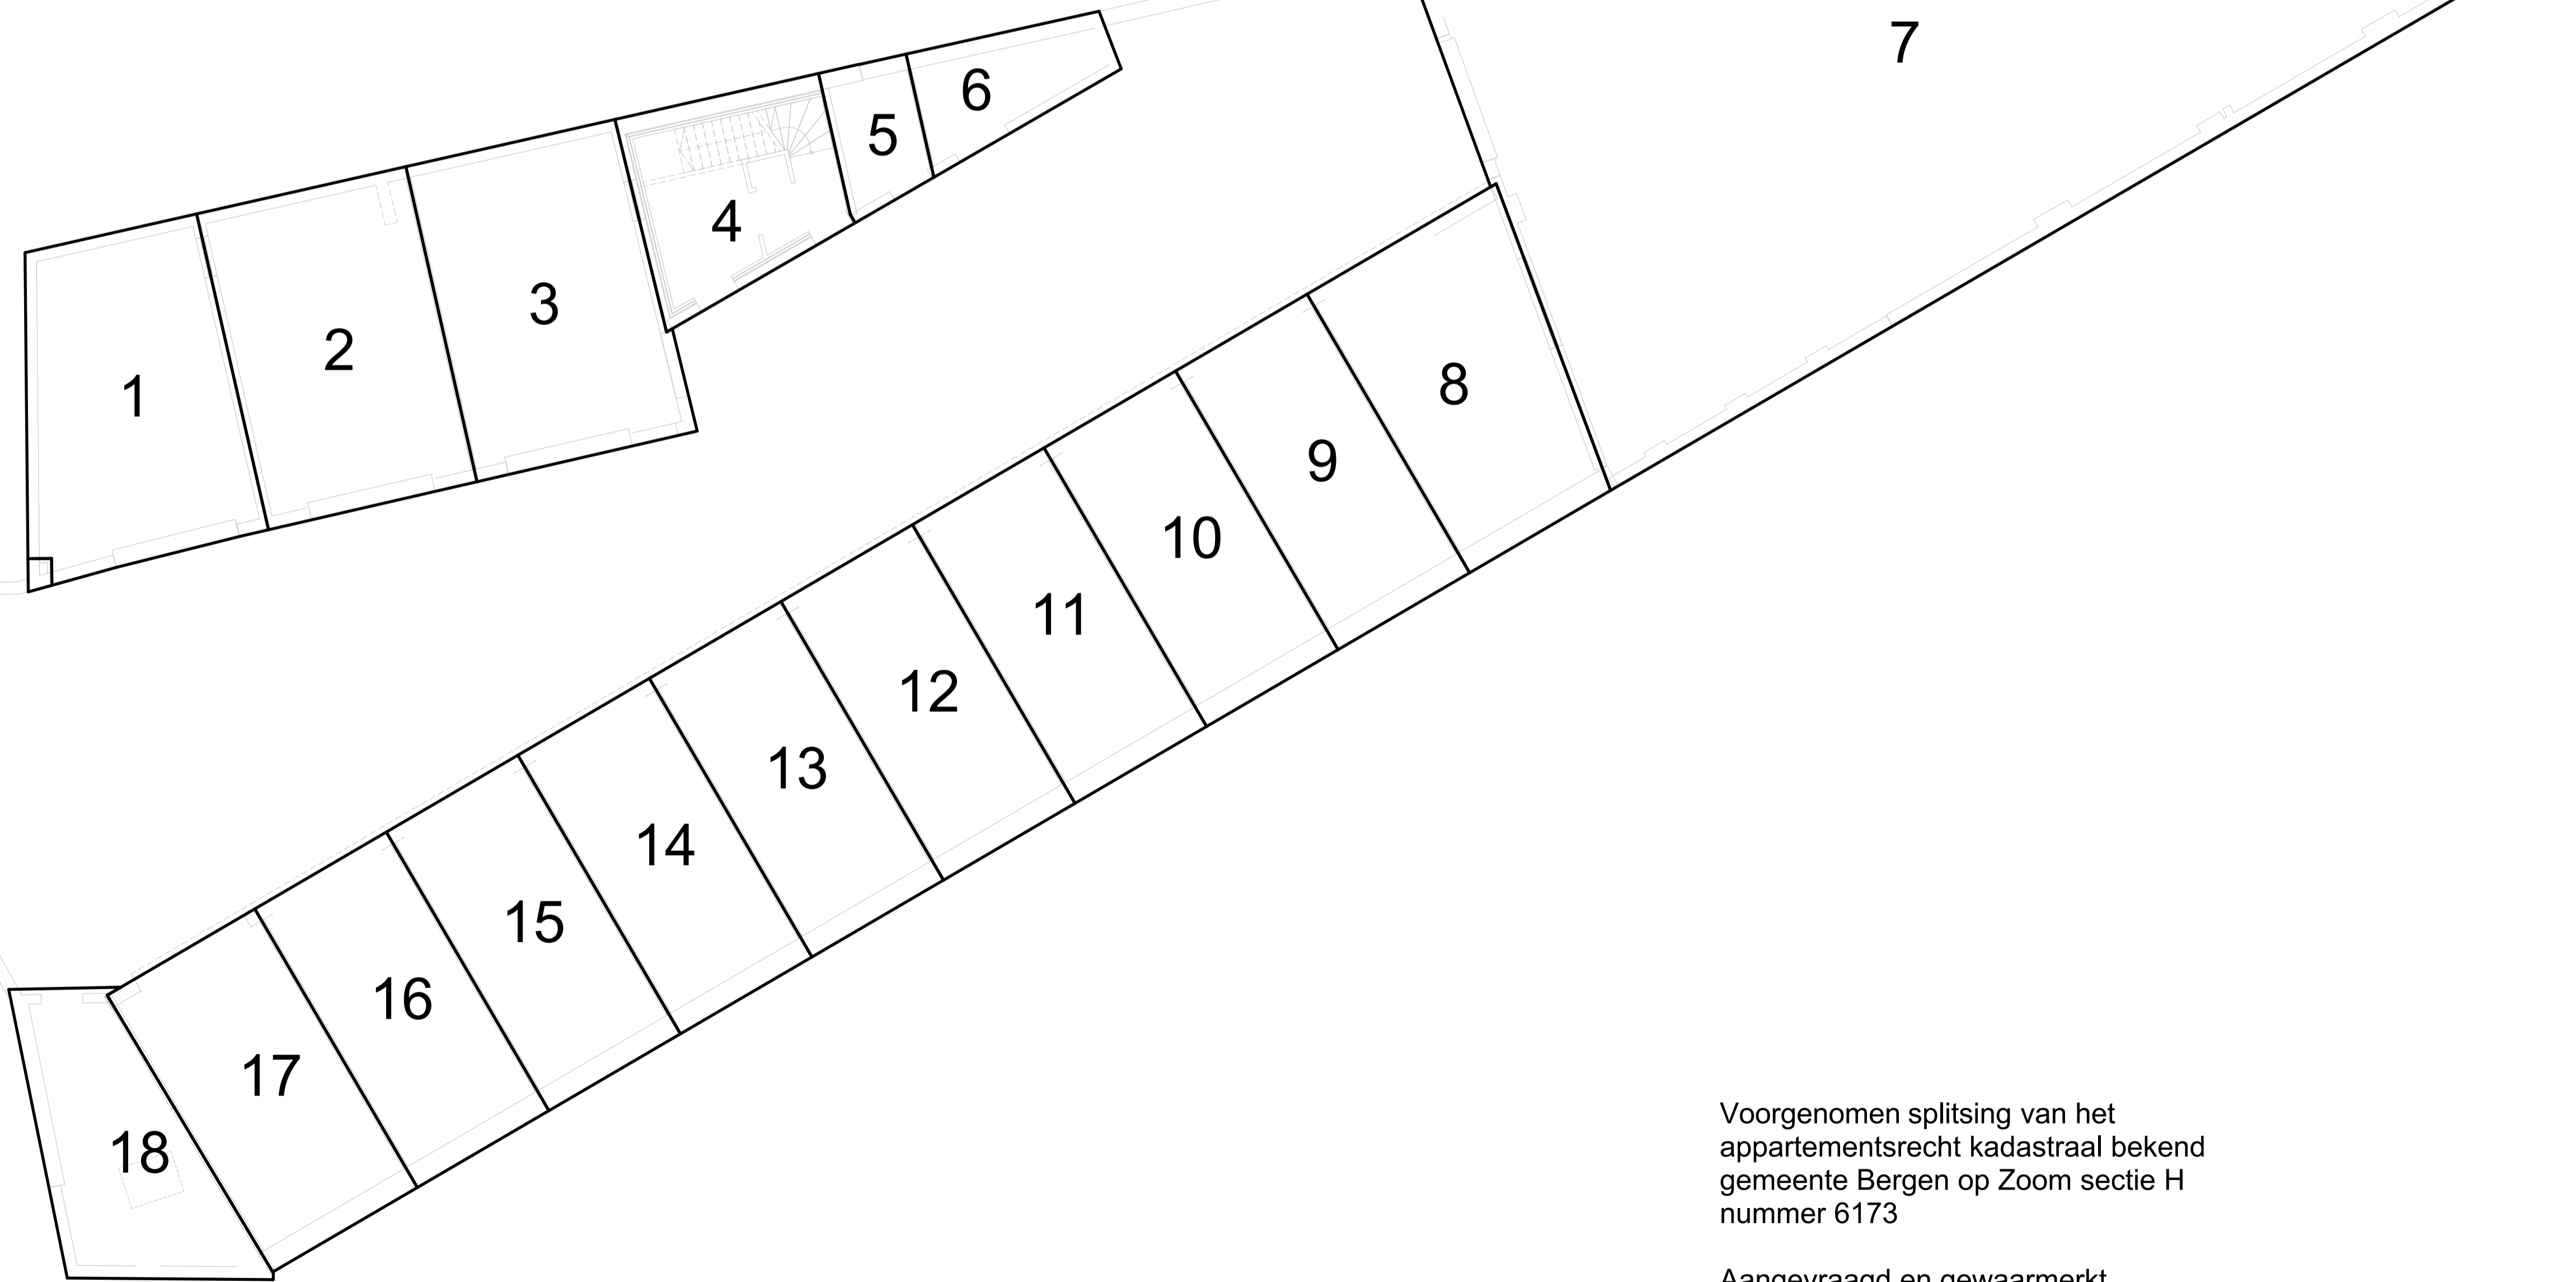

BEGANE GROND
schaal 1:100

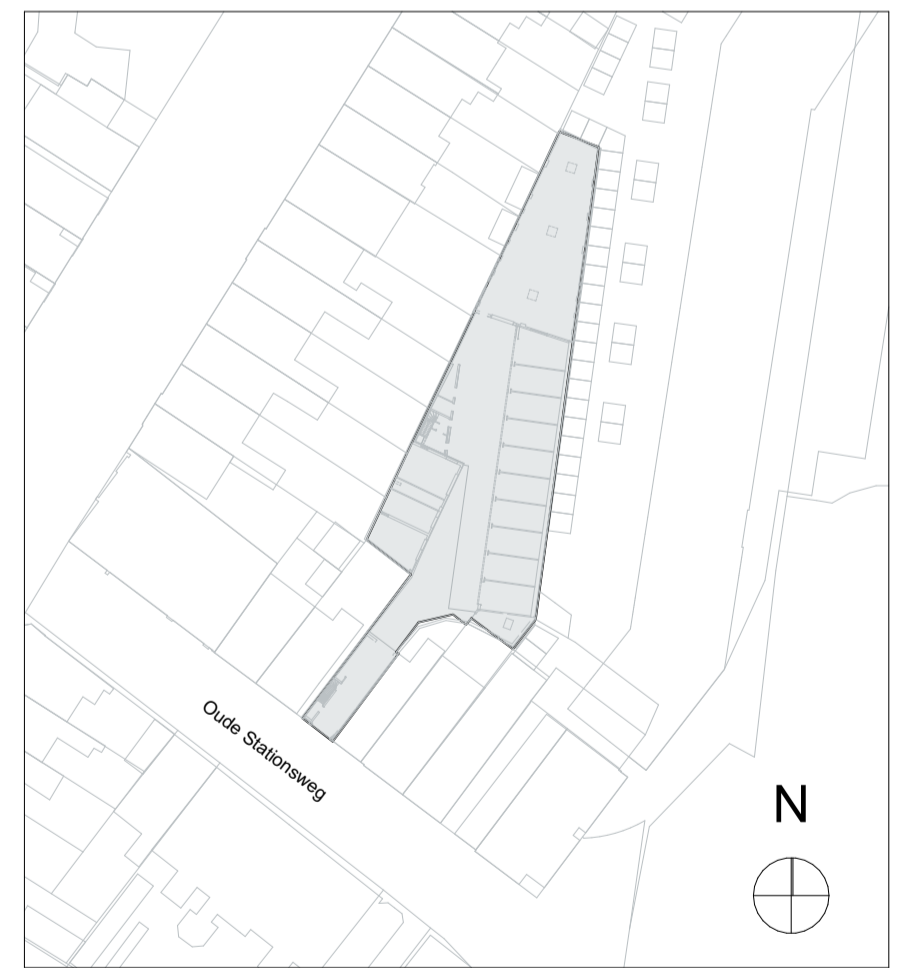

SITUATIE
schaal 1:1000

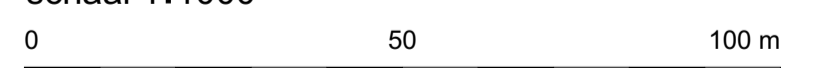

Voorgenomen splitsing van het
appartementrecht kadastraal bekend
gemeente Bergen op Zoom sectie H
nummer 6173

Aangevraagd en gewaarmerkt
d.d.
De notaris,

Tekening bestaat uit 1 blad

stripes architects
architectuur • kennis • advies

architecten BNA
Klokgebouw 266
5617 AC Eindhoven
+31 (0)40 714630
info@stripesarchitects.nl
www.stripesarchitects.nl

Garageboxen (definitief variant 7)
Oude Stationsweg 37 te Bergen op Zoom.
Splitsingstekeningen
situatie, plattegronden, doornede

formaat: 105,0x59,4
schaal: 1:1000
versie: #versie I Definitief
datum: 24-08-2021 MBE
2004SPL-100

Deze tekening blijft eigendom van stripes architects en mag zonder onze schriftelijke toestemming niet worden gekopieerd, noch aan derden worden vertoond, of ter inzage worden gegeven.