


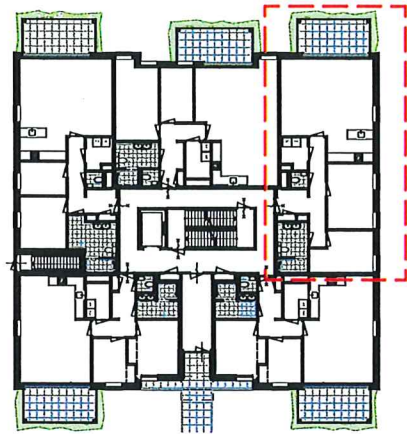

onderwerp
Verkooptekeningen A3
Woning 04 Type D


projectnaam
Westerstraat
Huijbergen

projectnummer **19043B** datum **04-05-2022** schaal **1:50**
tekeningnummer **DOv04** versie **a**



Woning 04

Begane grond

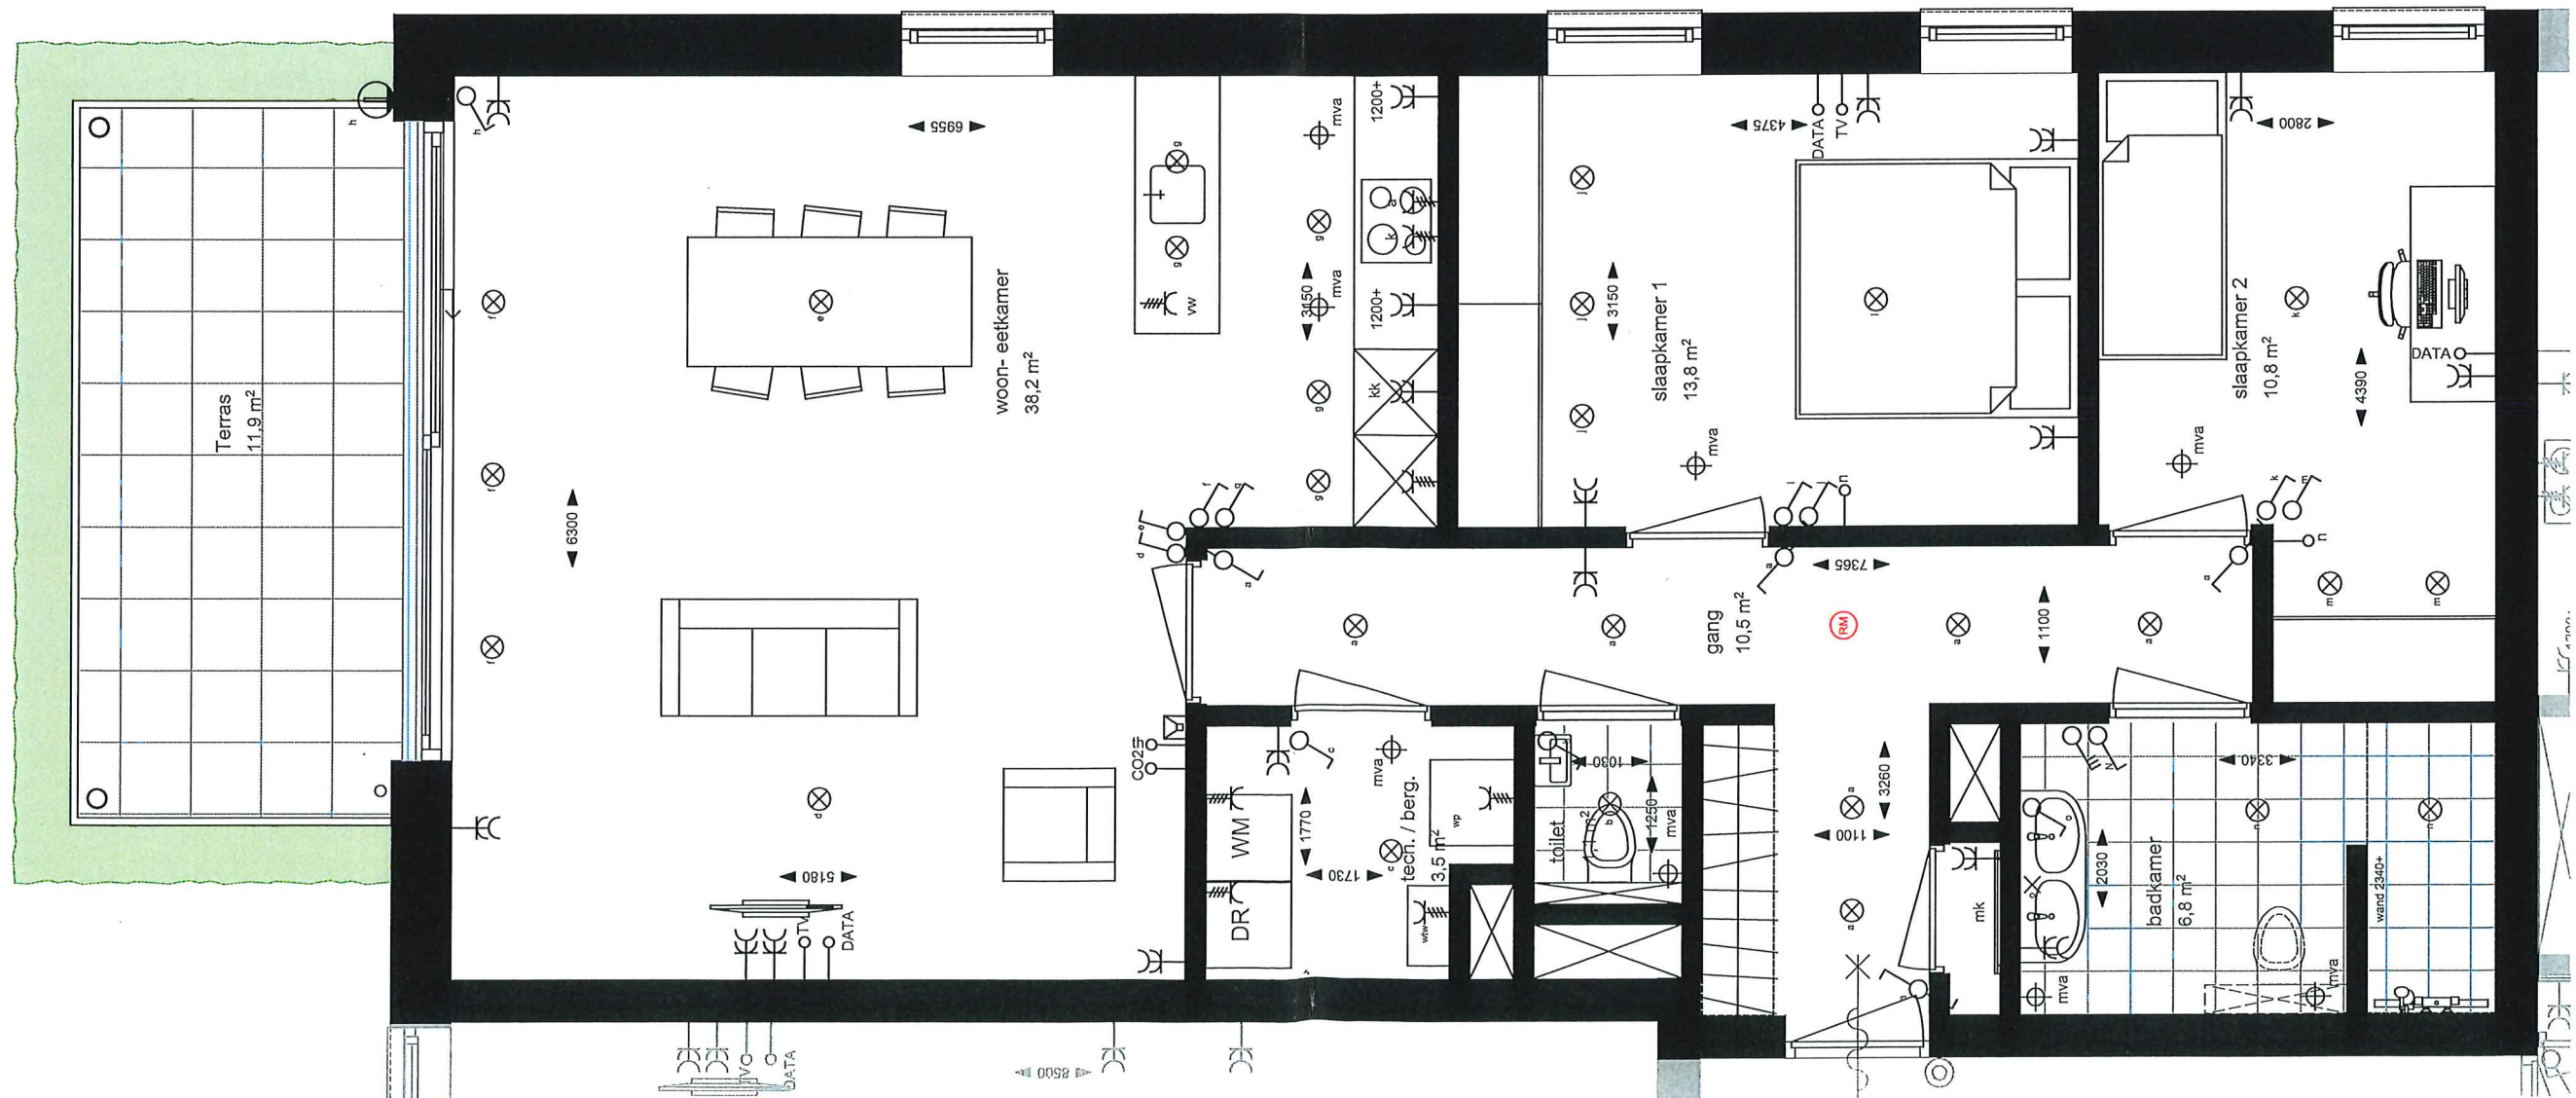

Plattegrond 1:50