





VOORGEVEL
bestaand

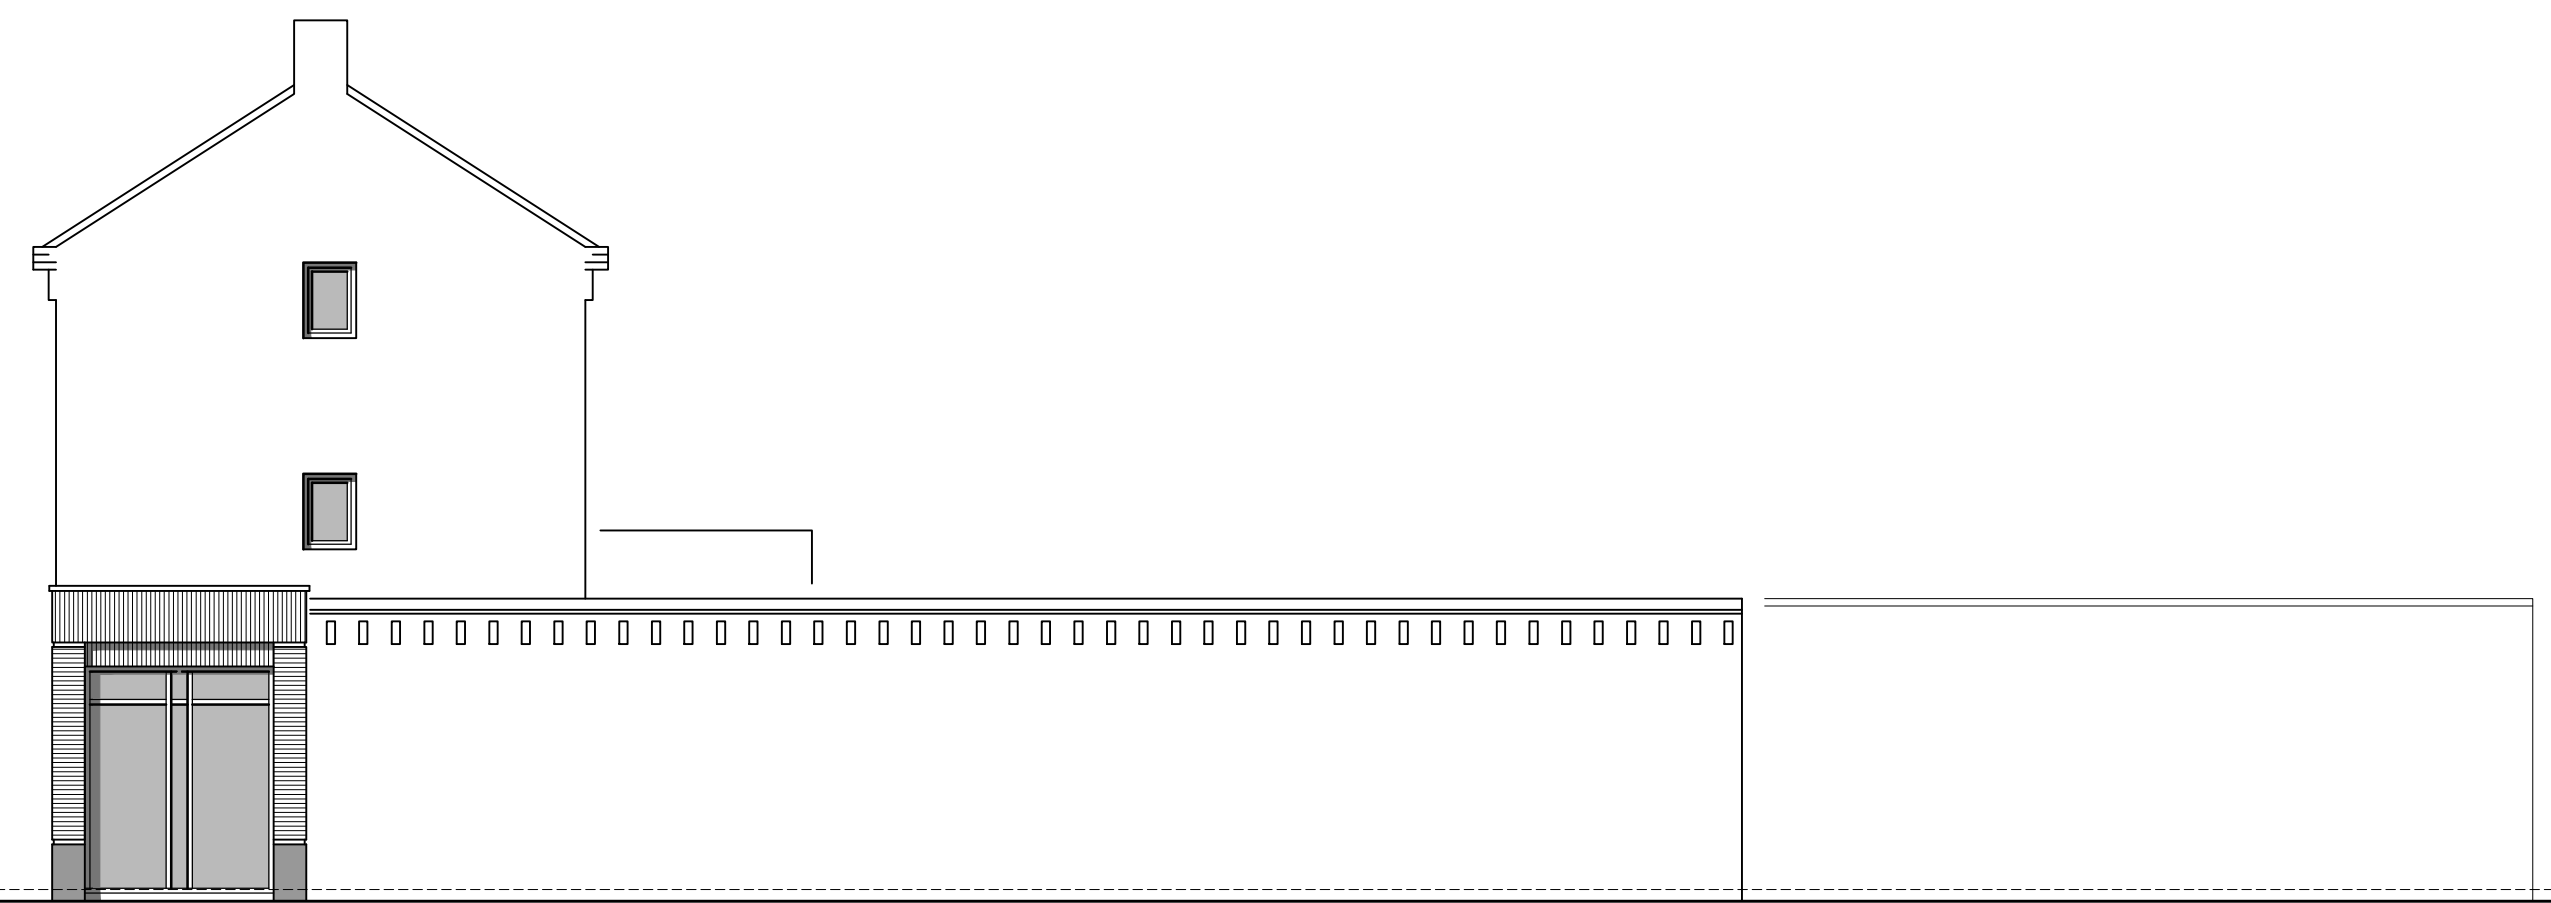


VOORGEVEL
nieuw



RECHTERZIJGEVEL
nieuw

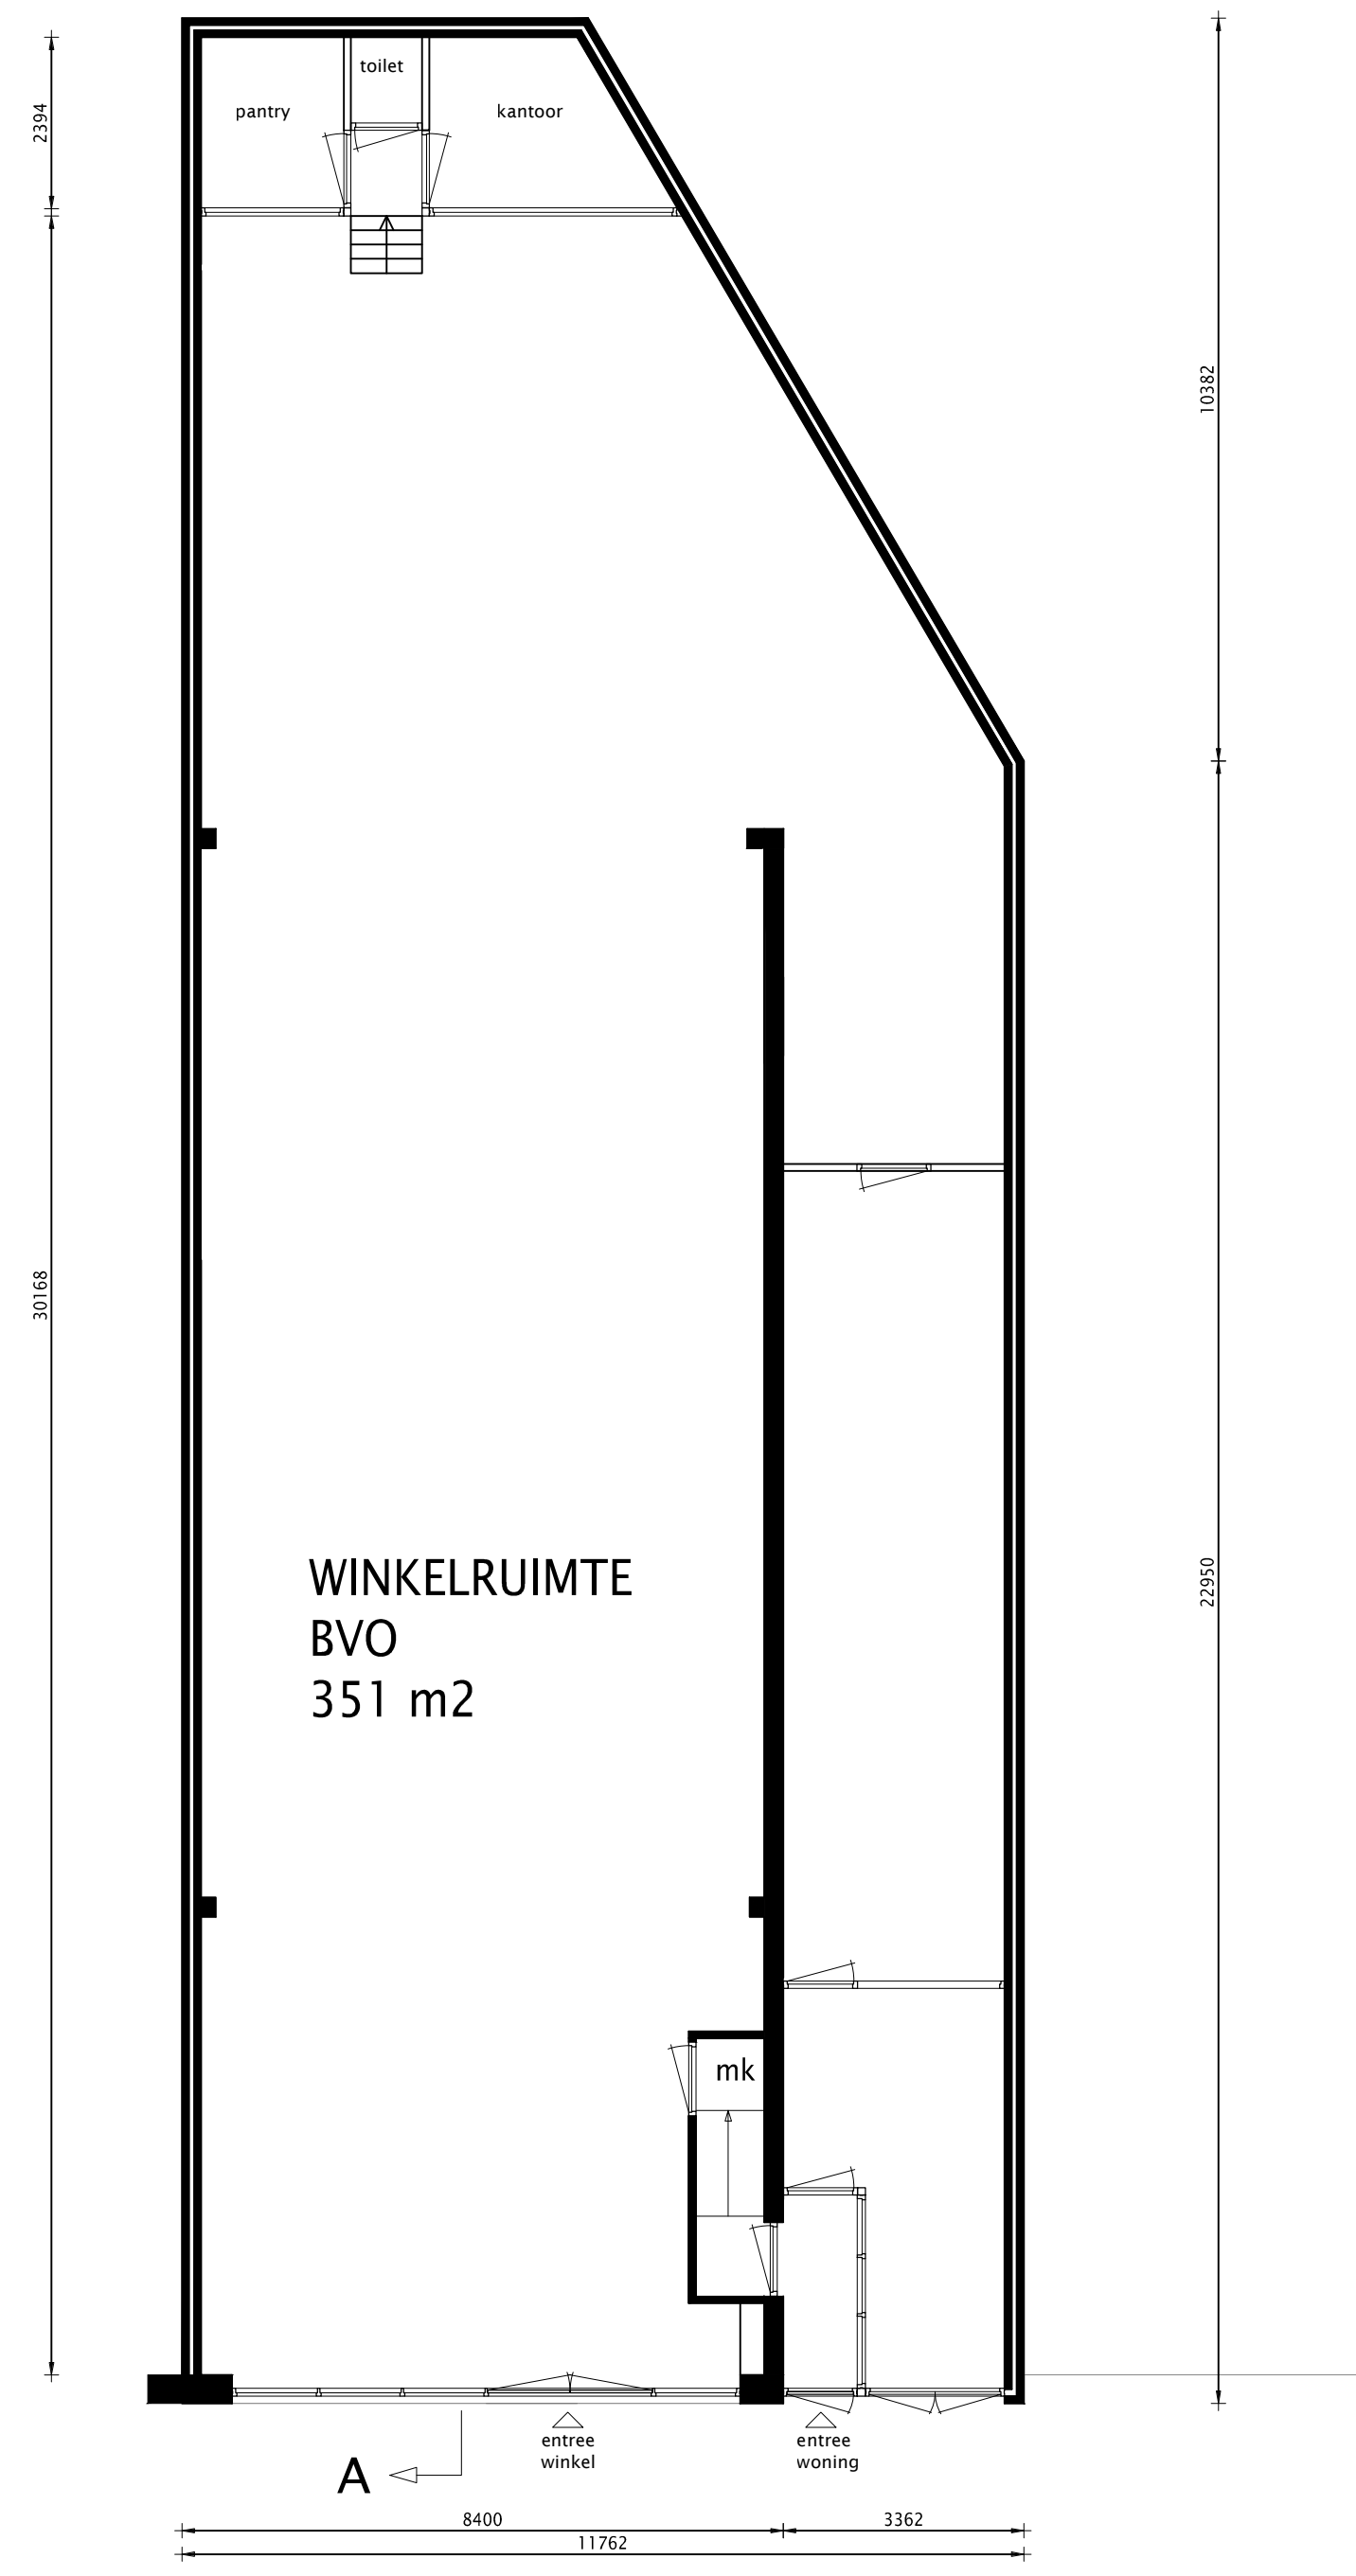


BEGANE GROND
bestaand

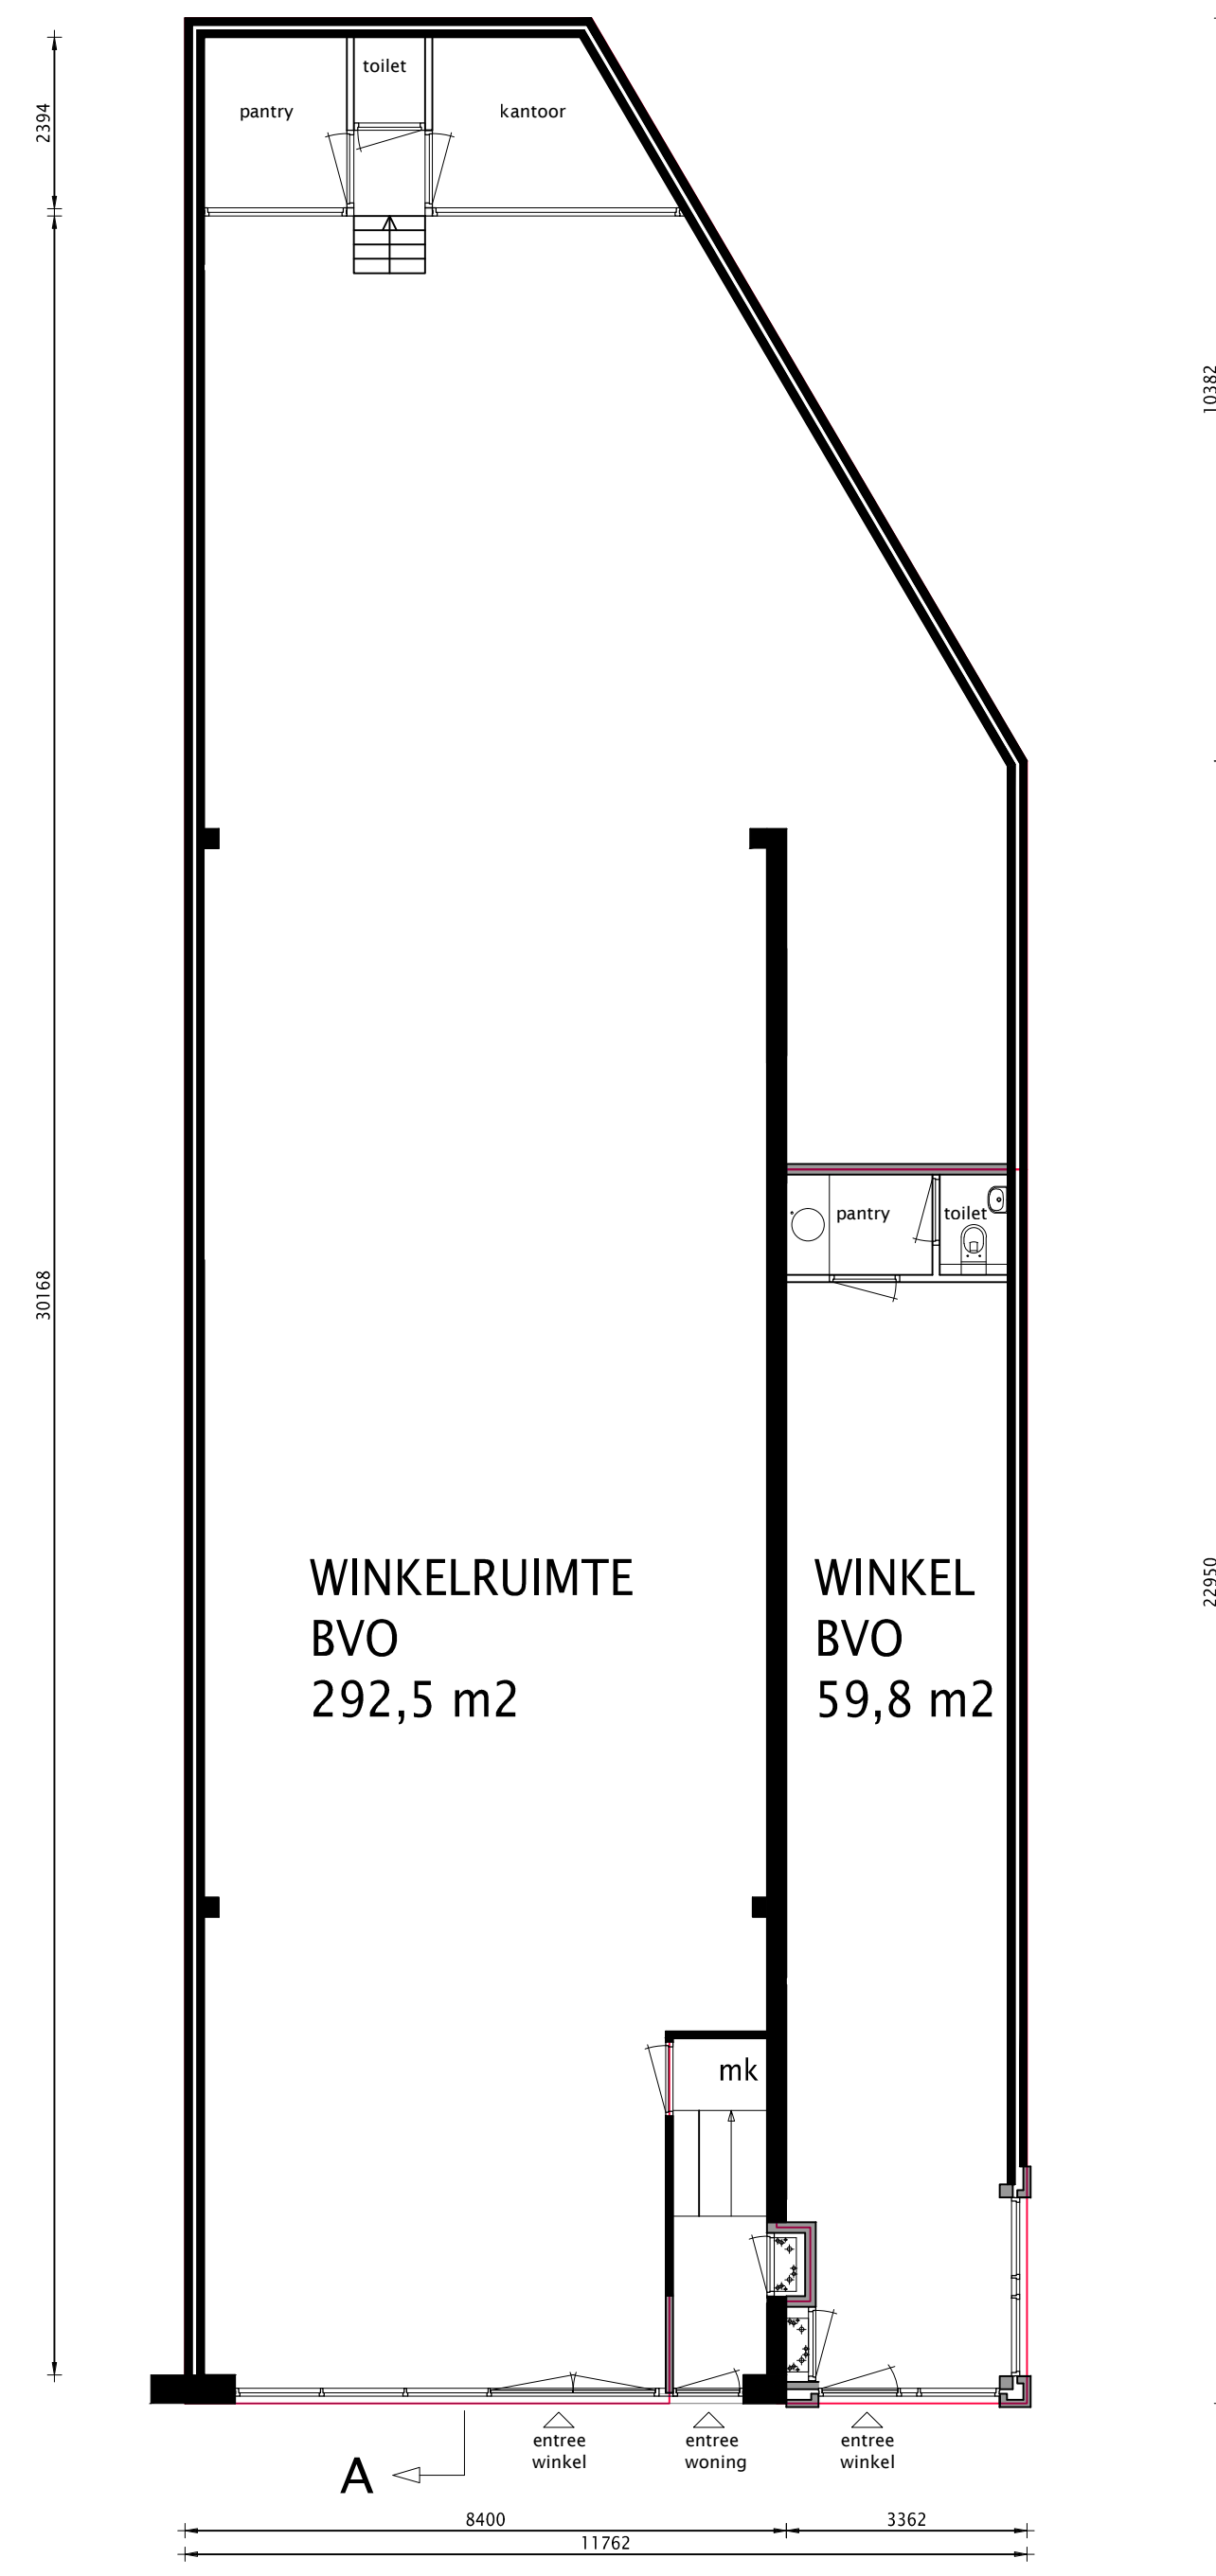

BEGANE GROND
bestaand



ACHTERGEVEL
nieuw

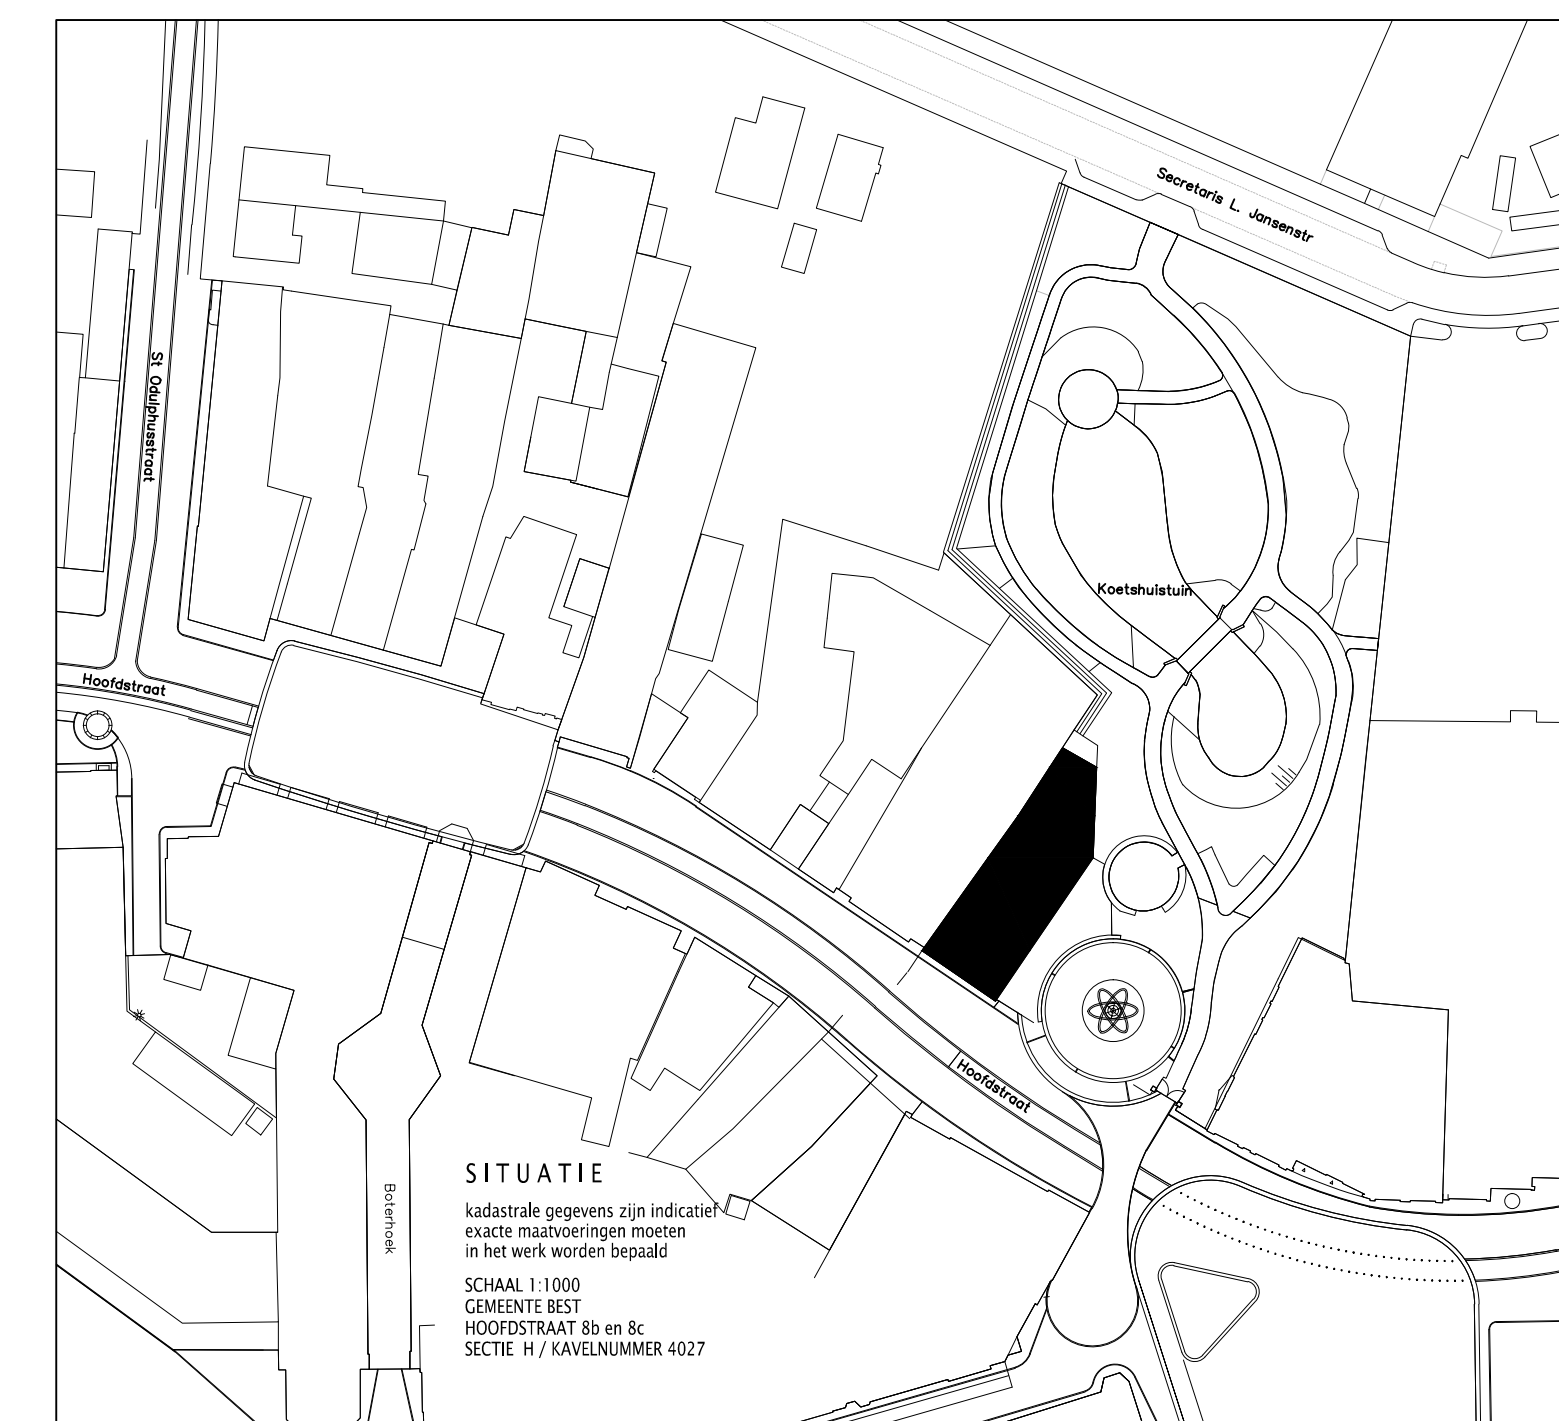

	<p>project Hoofdstraat 8c vd Meulengraaf HERINDELING WINKELRUIMTE</p>		
	<p>adres project Hoofdstraat 8b en 8c, 5683 AD Best</p> <p>opdrachtgever Meulengraaf Holding BV</p> <p>adres opdrachtgever Hoofdstraat 8c 5683 AD Best</p>		<p>wijzigingen</p>
<p>MAAKT MOGELIJK</p>	<p>tekening Plattegronden, gevels en doorsnede Bestaand en nieuw</p>	<p>getekend fs</p> <p>fase technisch ontwerp</p>	<p>datum 03-03-2020</p> <p>schaal 1:100</p> <p>formaat A1</p> <p>projectnummer 20017</p> <p>tekeningnummer T01C</p>
<p>Materialweg 8 5681 RJ Best www.nbarchitecten.nl info@nbarchitecten.nl +31(0)499 39 50 72</p>			