


Plattegrond nieuw

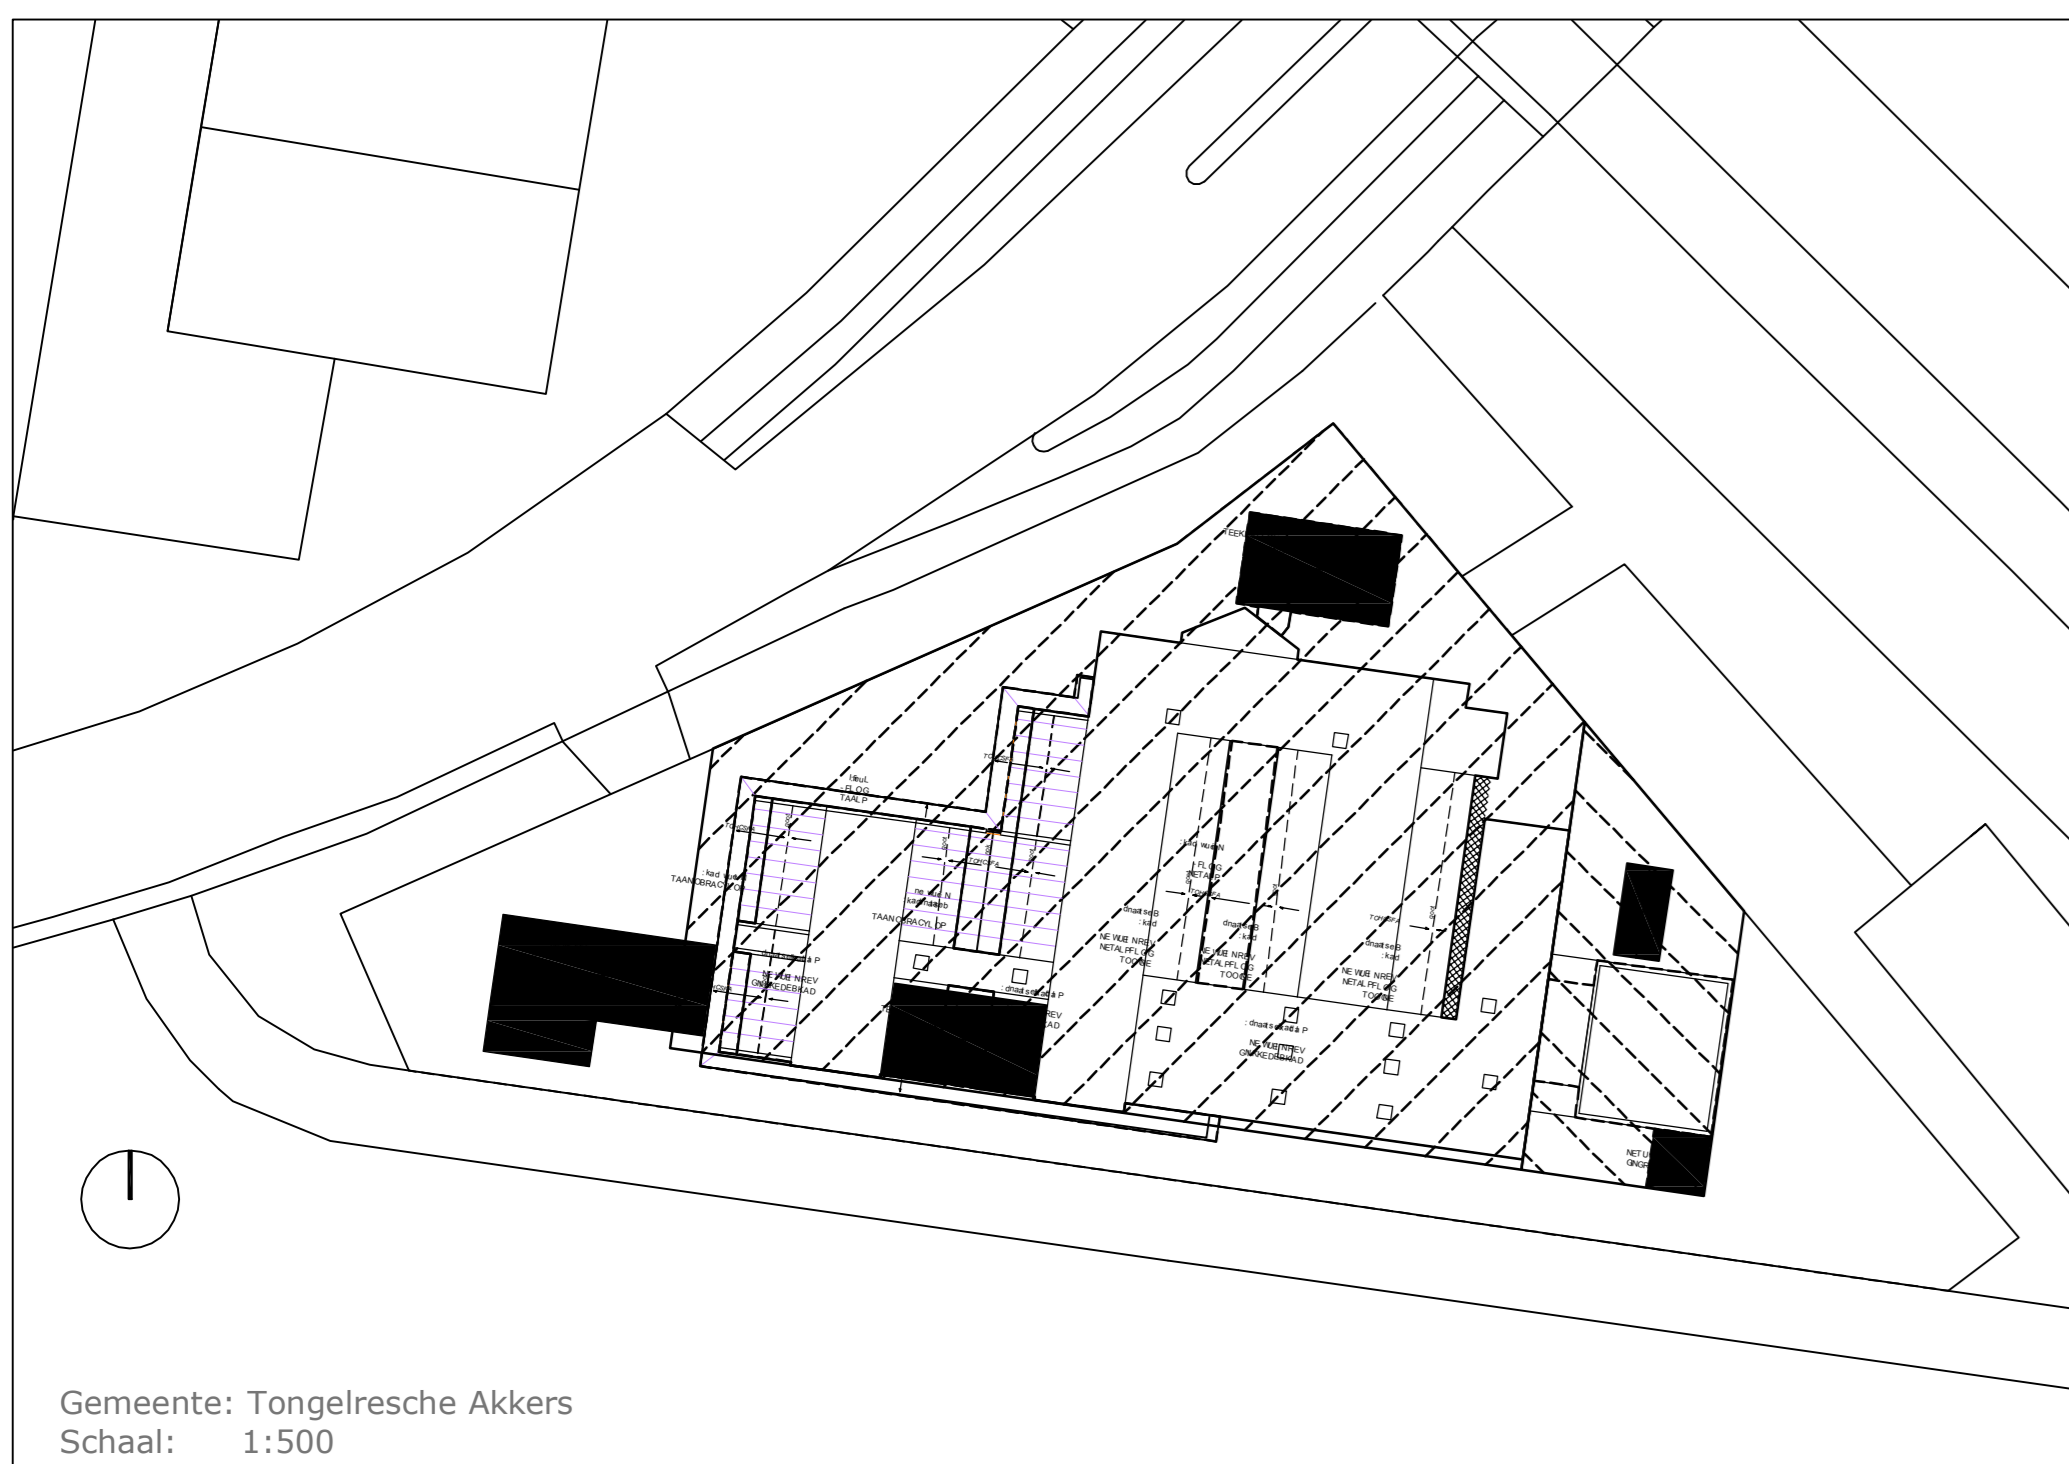

Gemeente: Tongelresche Akkers
Schaal: 1:500

Situatie - nieuw

- Alle maten in mm.
alle maten in het werk controleert!
- Verklaringen:
bu buitenverdiep
bi binnenverdiep
ik lichtkoppel
lv lichtkoppel met ventilatiemogelijkheid
pf gietijzeren vloerplaat 20x20
hwa hemelwaterafvoer Ø 75
O ontlasting Ø 125
- KL kattenluis maken
NC natte cel
V+O voer en opslag
L Leunaansluiting aan vaste tijds trafo
I luk dichtrooster

GEDETAILLERDE TEKENINGEN VAN DE SCHOTTENKETEN ZIJN APART BIJGEVOEGD!