



BEGANE GROND

type A-1 woning 1
type A-2 woning 2
type A-3 woning 3
type A-4 woning 4

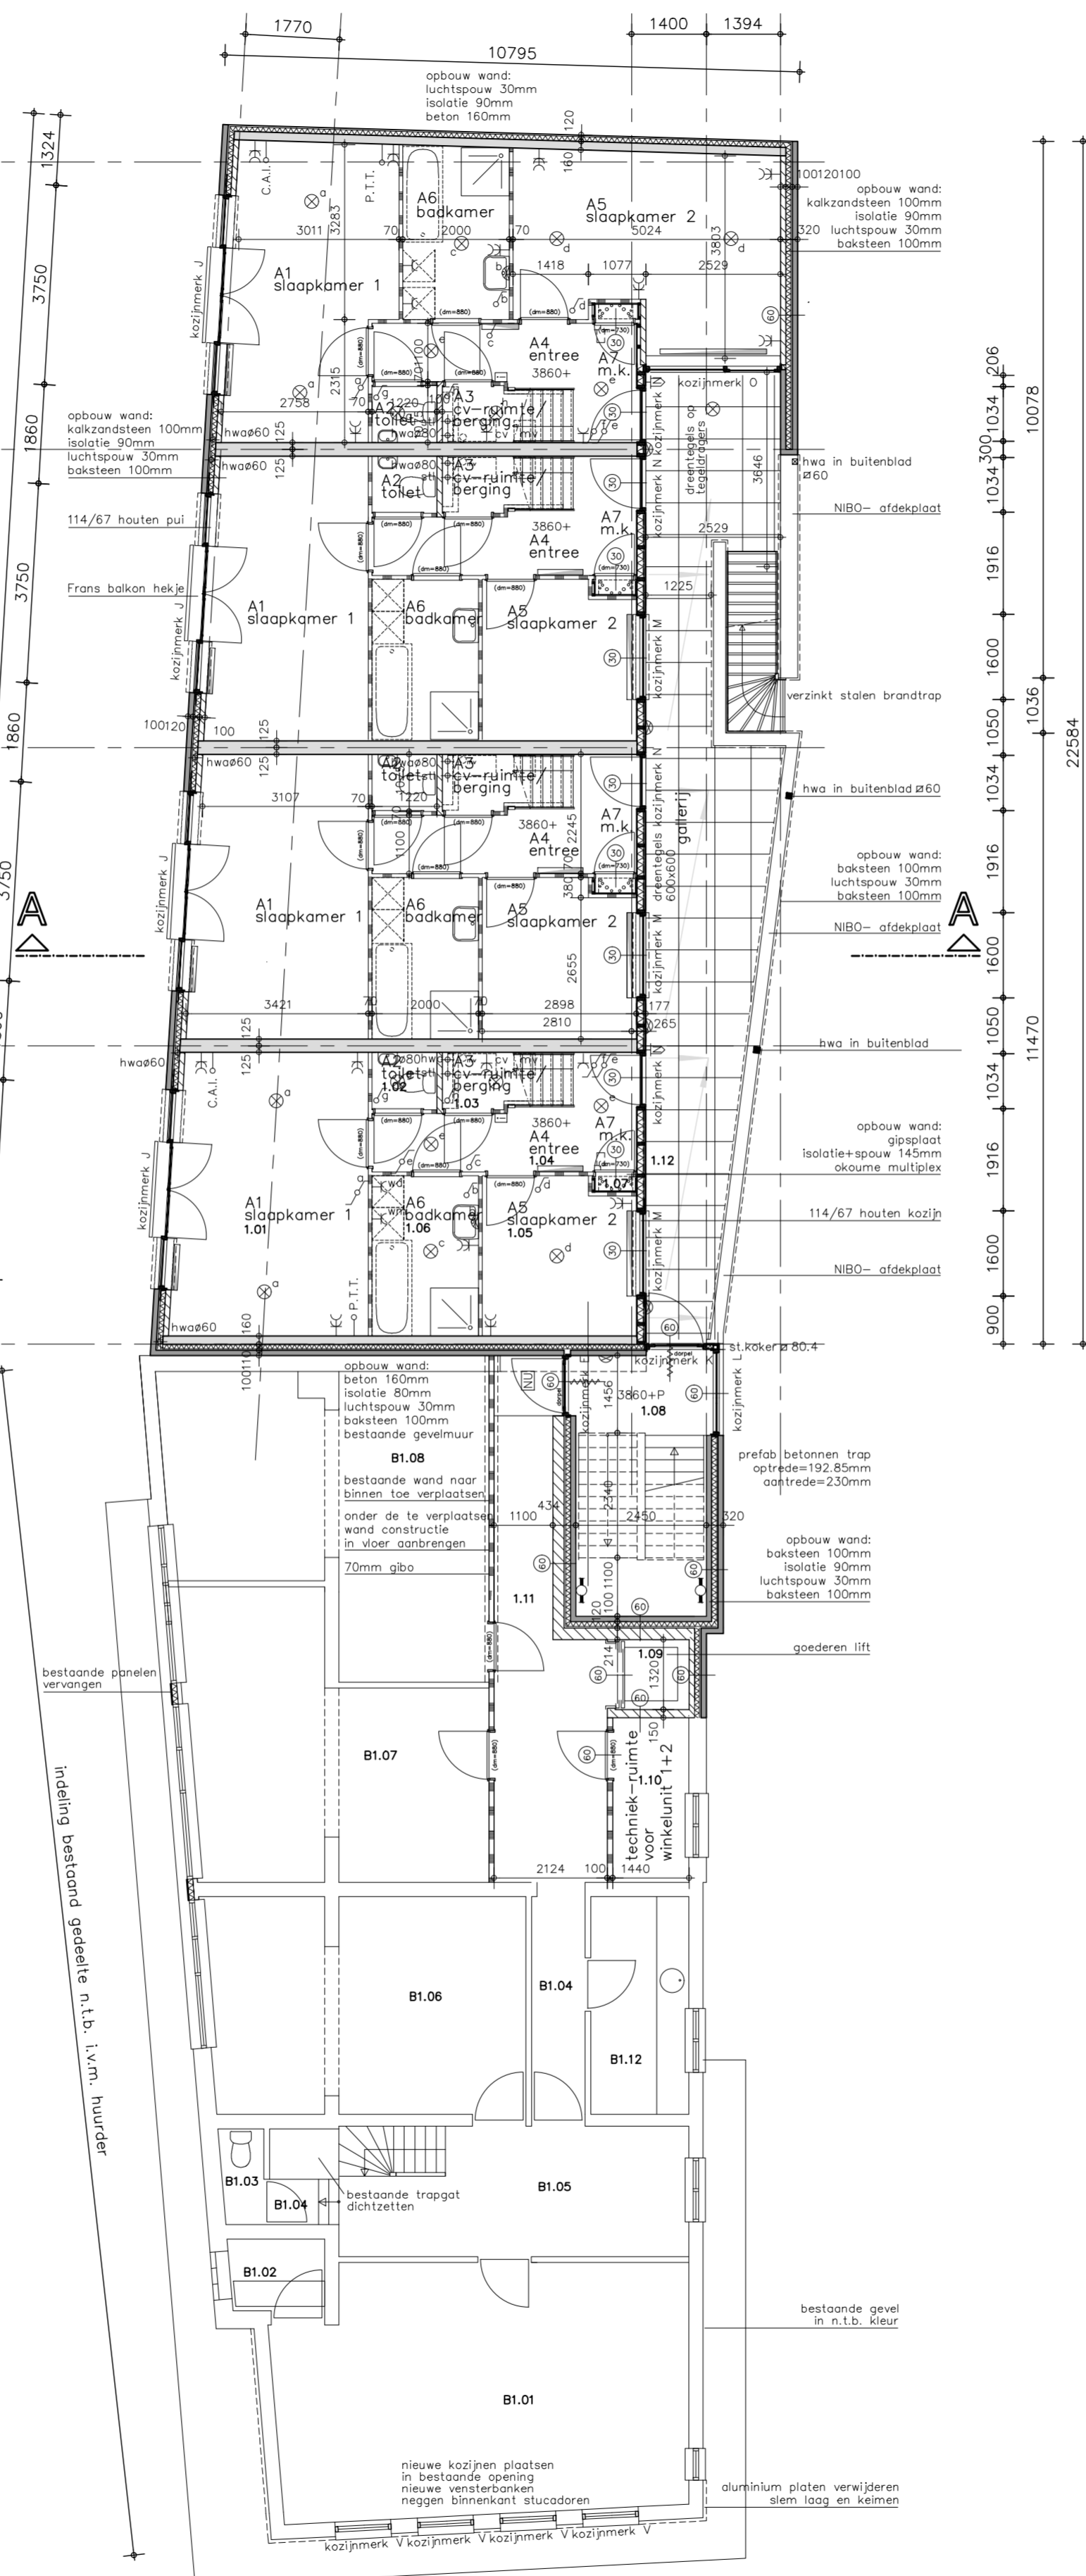

EERSTE VERDIEPING

type A-1 woning 1
type A-2 woning 2
type A-3 woning 3
type A-4 woning 4

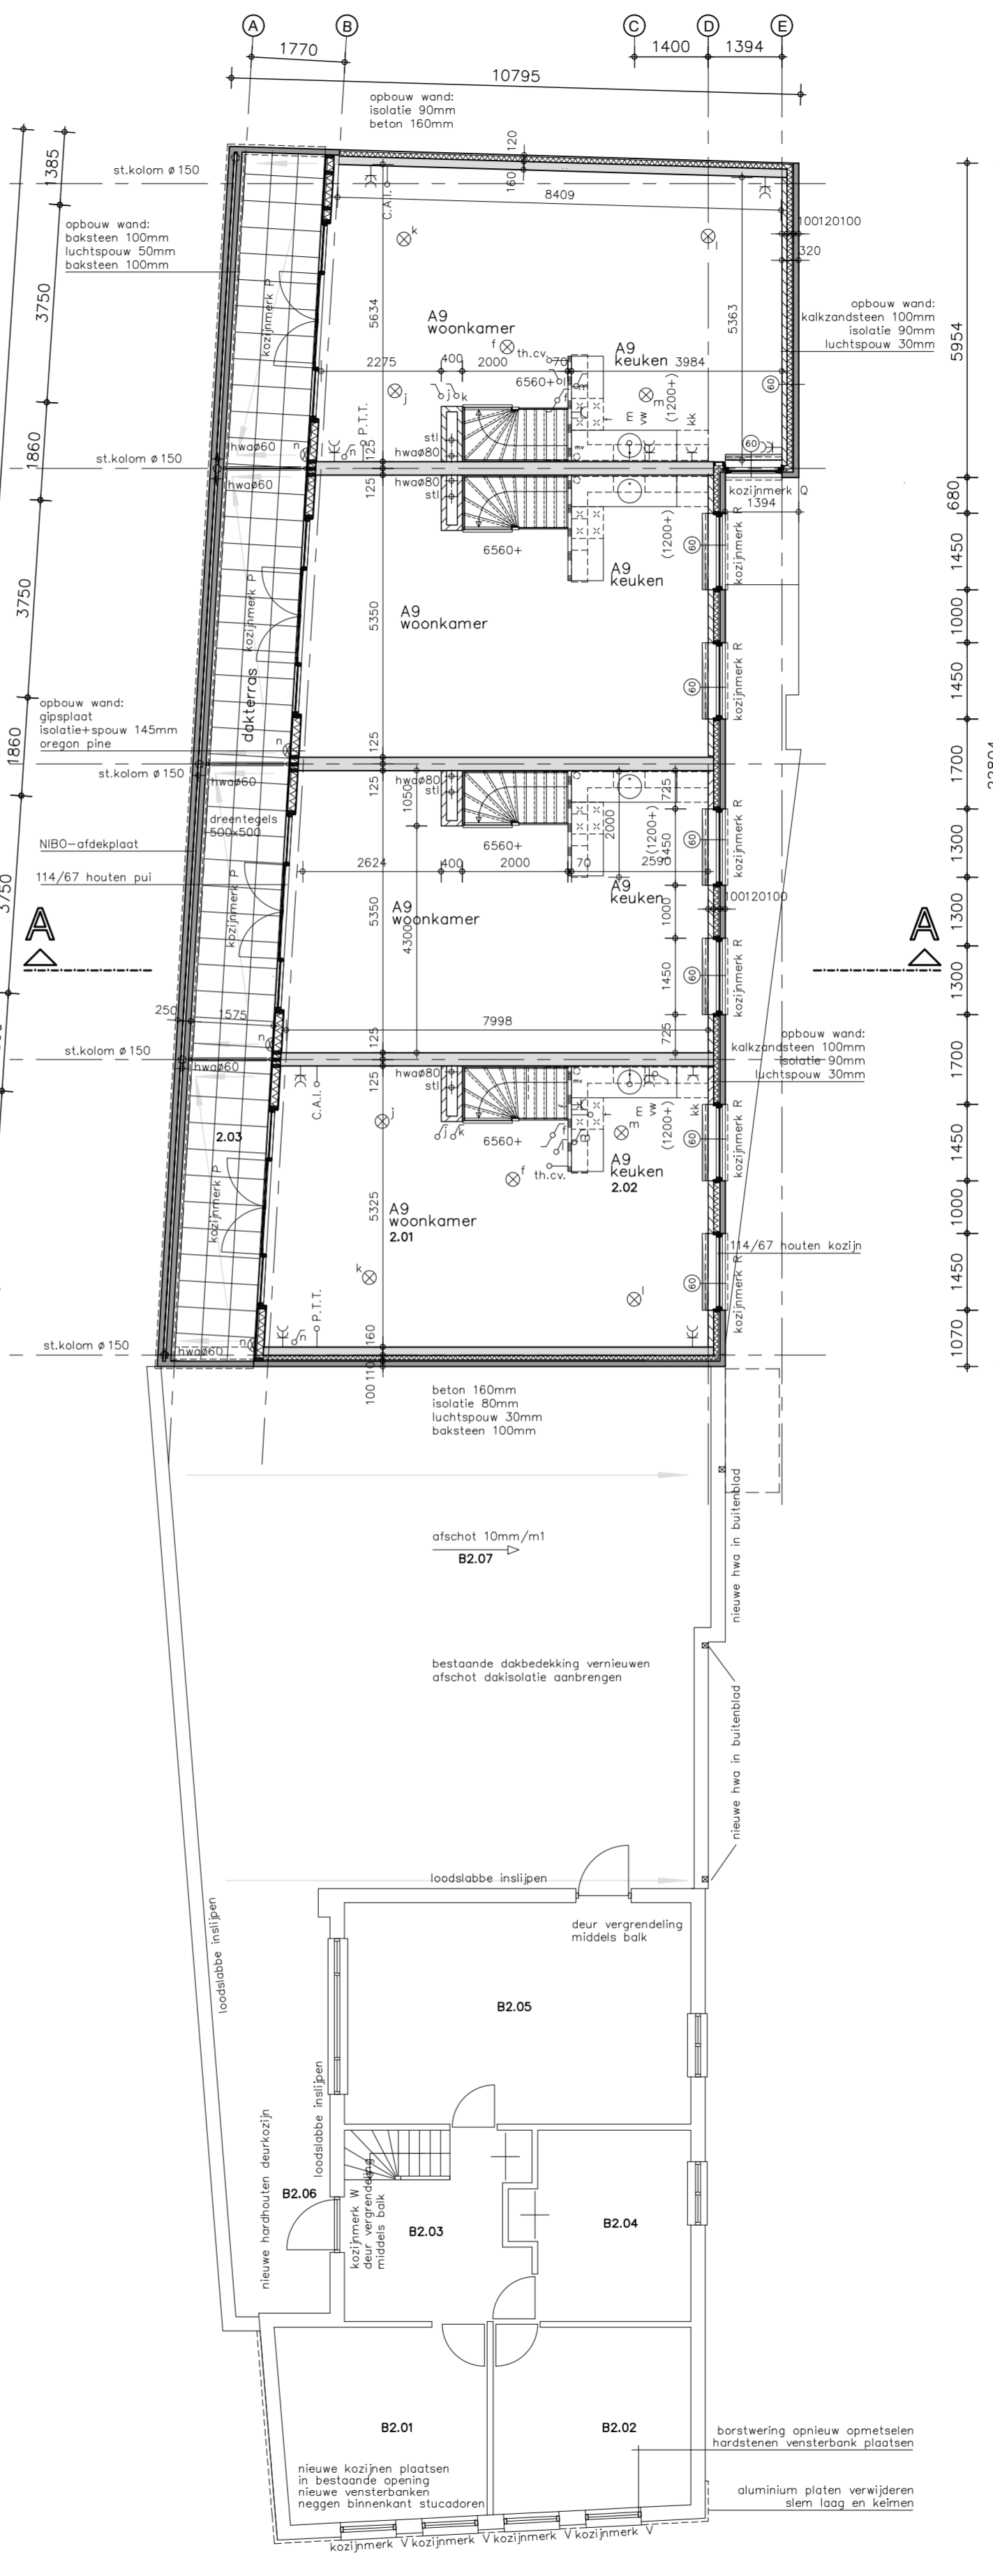

TWEDE VERDIEPING

maten in het werk te controleren
constructies vlgs. geg. en tek. constructeur

elektra renvooi

standaard hoogtes tussen haakjes, tenzij anders aangegeven

- k / enkelpolige schakelaar gerelateerd aan lichtpunt m.b.v. letter (1050+)
- k / wisselschakelaar gerelateerd aan lichtpunt m.b.v. letter (1050+)
- k / enkelvoudige wandcontactdoos met randaarde (300+)
- k / tweevoudige wandcontactdoos met randaarde (300+)
- k / aansluiting plafondlichtpunt gerelateerd aan schakelaar m.b.v. letter
- k / aansluiting wandlichtpunt gerelateerd aan schakelaar m.b.v. letter
- vt aansluitpunt TL-armatuur
- vt bedrade leiding t.b.v. vaatwasmachine (500+)
- f / leze leiding t.b.v. elektrisch koken (500+)
- k / bedrade leiding t.b.v. verwarmingsapparaat
- P.T.T. / leze leiding t.b.v. P.T.T. (300+)
- C.A.I. / leze leiding t.b.v. C.A.I. (300+)
- th.cv. / leze leiding t.b.v. kamerthermostaat (1500+)
- ⊥ drukknop bel
- ⊥ schel
- ⊥ intercom / deuropener
- mv / 3-standenschakelaar t.b.v. mechanische ventilator (1200+)
- wm / enkelvoudige wandcontactdoos met randaarde t.b.v. wasmachine (1050+)
- wd / enkelvoudige wandcontactdoos met randaarde t.b.v. wasdroger (1050+)
- mv / enkelvoudige wandcontactdoos met randaarde t.b.v. mechanisch ventilatorbox (1050+)
- a / enkelvoudige wandcontactdoos met randaarde t.b.v. afzuigkap (1850+)
- m / enkelvoudige wandcontactdoos met randaarde t.b.v. magnetron (1850+)
- kk / enkelvoudige wandcontactdoos met randaarde t.b.v. koelkast (300+)
- cv / tweevoudige wandcontactdoos met randaarde t.b.v. c.v. (1050+)

renvooi

- alle maten in mm
R=waarden conform EPU-berekening
constructies volgens berekening en tekening constructeur
installaties volgens berekening en tekening adviseur
- = gevelsteen
 - = kalkzandsteen
 - = speciale steenachtige materialen (bv trasroom)
 - = niet dragende lichte scheidingswanden
 - = gewapend beton (in het werk gestort)
 - = natuursteen
 - = hout
 - = langshout
 - = dwarshout / bedekingsplaat
 - = zelfsluitend
 - = brandwerend
 - = brandslanghaspel
 - dm = deurmaat

Herontwikkeling wijkpand
Veestraat 22
5701 RC Helmond

opdrachtgever: **ING Vastgoed**
Postbus 90460 2509 LL Den Haag
tel. 070-3418418
fax. 070-3418444

tek.nr. : **b-11**

bestektekening
plattegronden

datum : 30-03-2000
gew. : 13-07-2000
schaal : 1:100
get. : J.B.
formaat : 594x990

ARCHITECTENBUREAU VAN DEN PAUWERT BNA B.V.
Van Oldenbarneveldtlaan 52, NL 5631 AH Eindhoven
Tel. 040-2812782 - Fax. 040-2813745 - Email. arch.bureau@pauwert.nl

plot nr. : 2562b-11
werk nr. : **B99/2562**
Comp. 2562b11-k APS bv