



BINNEN WALEVEST

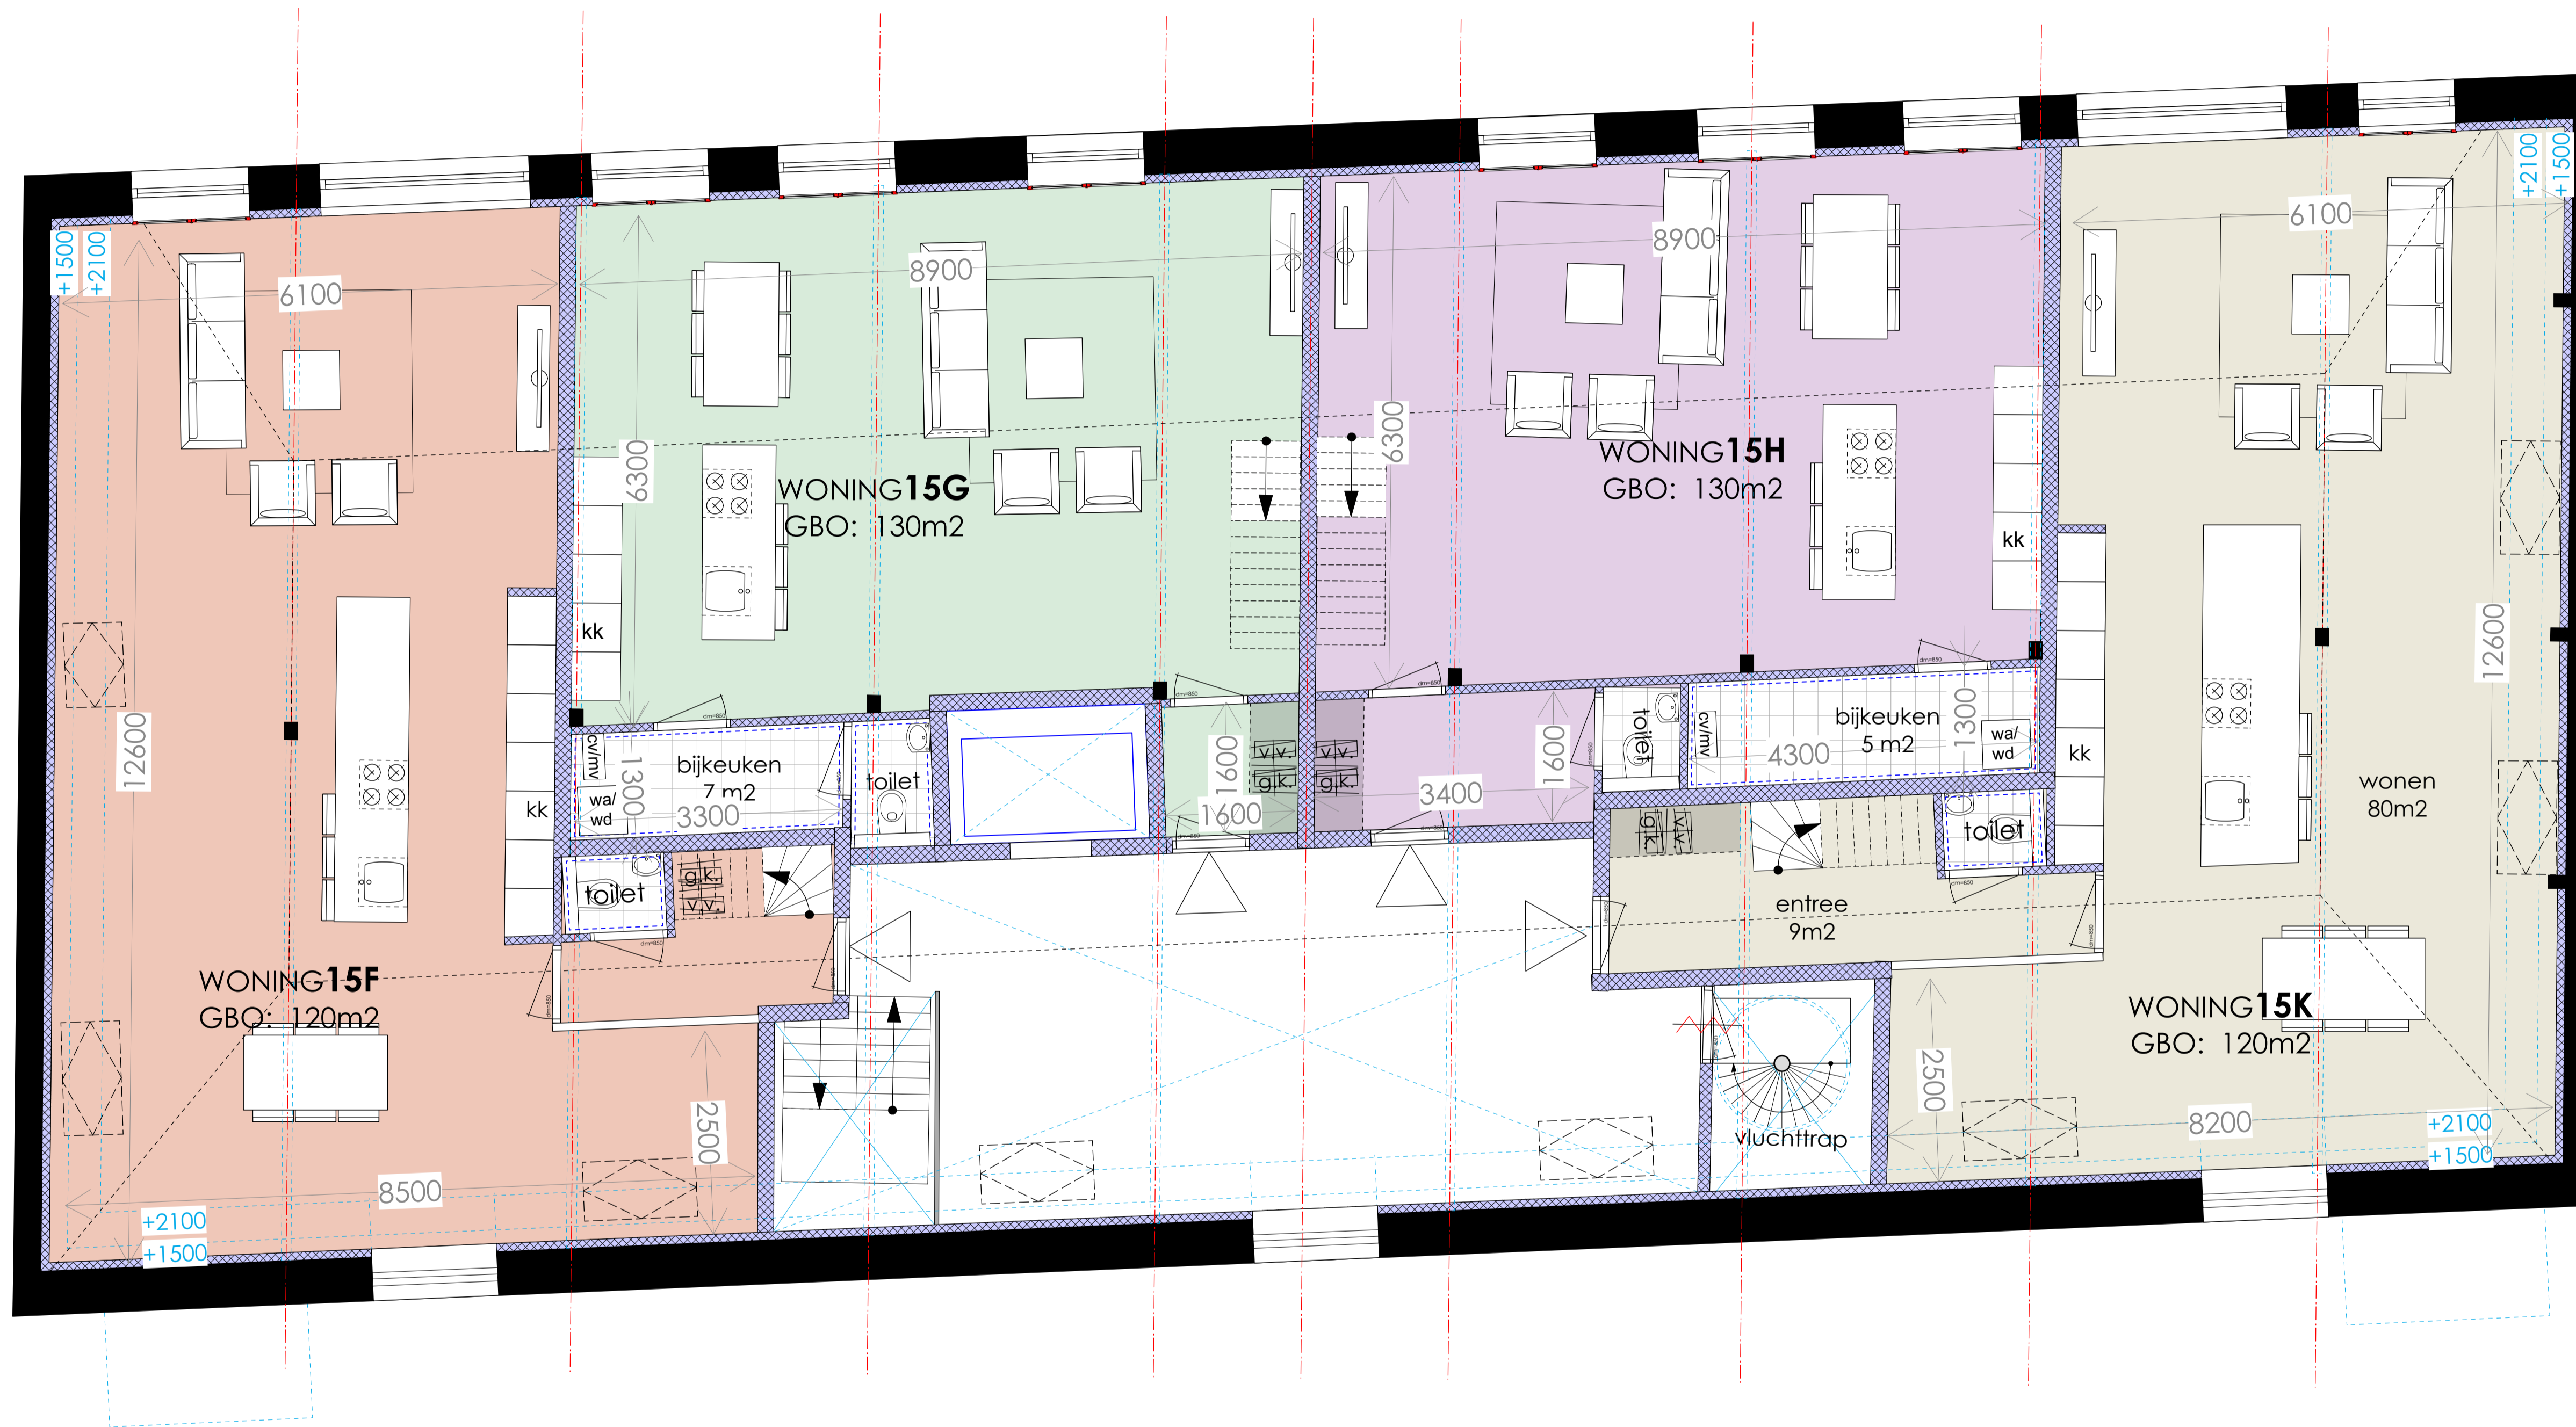

BUITEN WALEVEST

Voorstraat 48
 3311 ER Dordrecht
 www.stijlarchitectuur.nl

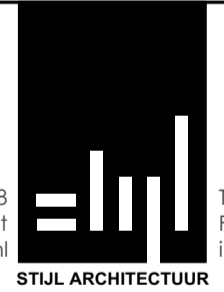

T. 078-648 96 07
 F. 078-648 96 08
 info@stijlarchitectuur.nl

OPDRACHTGEVER
Dhr. Pauw

WERK
**Kazerne, Buiten Walevest 15
Dordrecht**

FORMAAT
A1

SCHAAL
1:50

TEKENINGSDATUM
18-02-2020

WIJZIGINGSDATUM

al 12-03-2020	cl 29-06-2020	el	gl
bl 20-03-2020	dl	rl	nl

BESTEKNUMMER
018-494

BLADNUMMER
VK-03

ONDERDEEL
**plattegrond
Tweede verdieping**