



Koetshuis 9

3371 HD Hardinxveld-Giessendam

Vraagprijs: € 335.000,- k.k.

WOONOPPERVLAKTE: **94 m²**

PERCELOPPERVLAKTE: **133 m²**

ENERGIELABEL: **C**

Kenmerken



Woonoppervlakte
94 m²



Inhoud
305 m³



Bouwjaar
1984



Aantal slaapkamers
4

Perceeloppervlakte	133 m ²
Externe bergruimte	9 m ² (2 bergingen)
Aantal badkamers en toiletten	1 badkamer en 2 toiletten
Isolatie	dakisolatie, muurisolatie, vloerisolatie
Verwarming en warm water	Intergas, combiketel HR 2021
Kozijnen	hout
Elektra	7 groepen en aardlekschakelaar
Vloeren	beton
Voorzieningen	buitenzonwering, mechanische ventilatie, dakraam, rolluiken, tv kabel, glasvezel kabel, rookkanaal
Kruipruimte	ja
Geheid	ja
Energielabel	C
Parkeren	openbaar parkeren
Tuinligging	achtertuin, ca. 60 m ² , noord

Algemene omschrijving

Deze hoekwoning is gunstig gelegen in de populaire Westwijk en verkeert in een goede staat van onderhoud. De woning is voorzien van 4 slaapkamers, een nette keuken en badkamer, een fijne achtertuin en rolluiken. Kinderen maken snel vriendjes in de wijk en met voorzieningen zoals het centrum, een park, diverse scholen én treinstation liggen om de hoek. Pak jij je kans?

Begane grond: Hal, entree met meterkast, garderobe en toegang tot de woonkamer. De woonkamer geniet van veel lichtinval en een gezellige houtkachel (ter overname). Er is toegang tot het tussenportaal met toilet, trapgang én tot de open keuken. De keuken is gelegen aan de achterzijde en is in een hoek opgesteld, voorzien van diverse inbouwapparatuur en toegang tot de achtertuin.

1e verdieping: Overloop met toegang tot 3 slaapkamers, de badkamer en de trap naar de 2e verdieping. De badkamer beschikt over een ligbad met douchemogelijkheid, wastafel, 2e toilet, designradiator en vloerverwarming.

2e verdieping: Op de voorzolder is op een creatieve manier een gamehoek gecreëerd en is de technische apparatuur mooi weggewerkt. Slaapkamer 4 beschikt over een dakraam en bergruimte achter de knieschotten.

Buiten: De, achter de woning gelegen, tuin is voorzien van straatwerk, een terras, een houthok en een achterom. Aan de woning grenst een stenen berging met elektra en in de tuin staat een houten blokhut. We heten je van harte welkom!





Woonkamer



Woonkamer



Woonkamer



Woonkamer



Keuken



Keuken



Keuken





Slaapkamer 1



Slaapkamer 1



Slaapkamer 2



Slaapkamer 2



Slaapkamer 3



Overloop 1e verdieping



Badkamer





Slaapkamer 4



Slaapkamer 4



Overloop 2e verdieping



Toilet



Trapogang 1e verdieping



Achterzijde woning



Achertuin



Houten berging + houtopslag



Achterom


Afwerkstaat

Ruimte	Vloer	Wanden	Plafond	Kenmerken
BEGANE GROND				
hal / entree	laminaat	sputwerk	sputwerk	toegang tot: - toilet - trapopgang 1e verdieping
toilet	vloertegels	wandtegels	sputwerk	voorzien van: - wastafel - wandcloset
woonkamer	laminaat	sputwerk	sputwerk	voorzien van houtkachel
keuken	laminaat	wandtegels / sputwerk	sputwerk	voorzien van: - koelkast - vrieskast - combioven - vaatwasmachine - afzuigkap - 4-pits inductiekookplaat - natuursteen aanrechtblad
1e VERDIEPING				
overloop	laminaat	sputwerk	sputwerk	toegang tot: - 3 slaapkamers - badkamer
slaapkamer 1	laminaat	behang	sputwerk	gelegen aan de achterzijde
slaapkamer 2	laminaat	behang	sputwerk	gelegen aan de voorzijde voorzien van dakkapel met rolluik
slaapkamer 3	laminaat	sauswerk	sputwerk	gelegen aan de achterzijde
badkamer	vloertegels v.v. vloerverwarming	wandtegels	sputwerk / houden delen	voorzien van: - toilet - bad met douchegelegenheid - wastafel - radiator - vloerverwarming - dakraam
2e VERDIEPING				
overloop	laminaat	sauswerk	sauswerk	voorzien van: - wasmachine-aansluiting - cv-ketel Intergas toegang tot slaapkamer 4
slaapkamer 4	laminaat	sauswerk	sauswerk	voorzien van: - dakvenster - knieschotbergingen

Afwerkstaat

Ruimte	Vloer	Wanden	Plafond	Kenmerken
BUITEN				
tuin				voorzien van: - straatwerk - kunstgras - achterom - houten berging - stenen berging
houten berging				voorzien van elektra
stenen berging				voorzien van elektra

Plattegrond

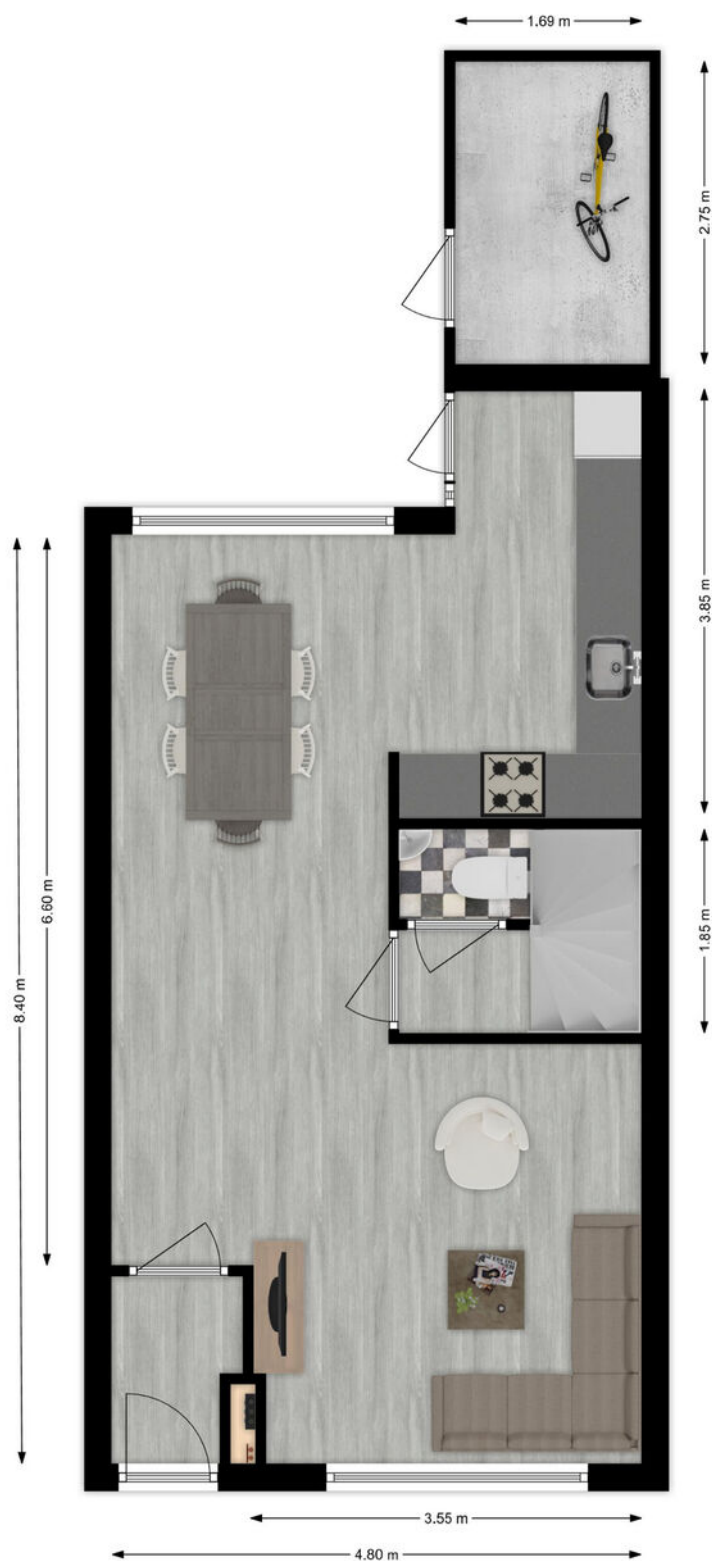


Begane grond

Plattegrond



1e Verdieping

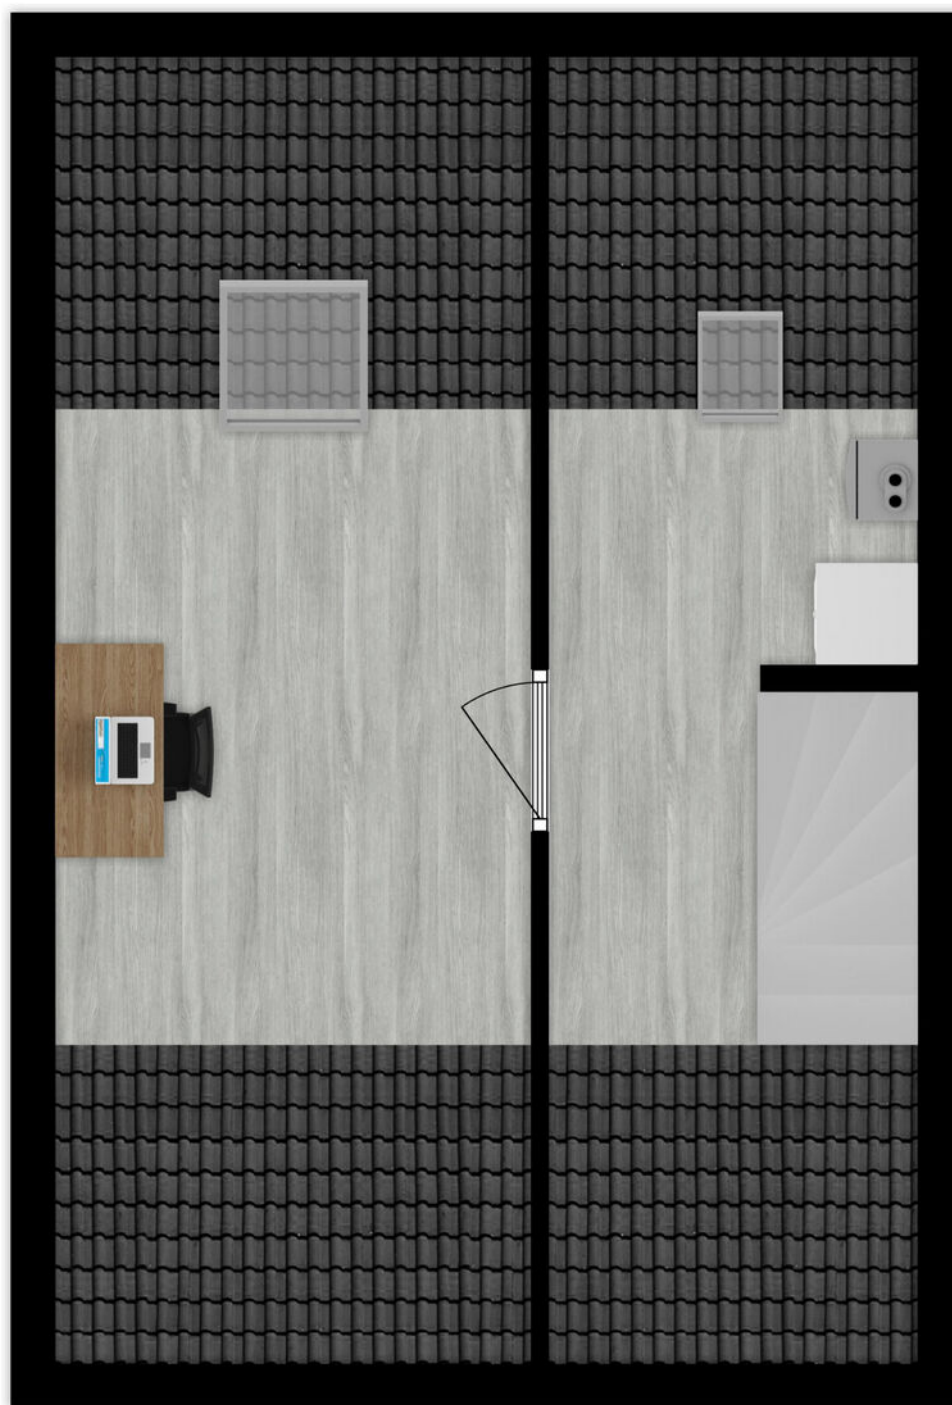

← 2.60 m → ← 2.10 m →

2e Verdieping

Kadastrale kaart

Kadastrale kaart

Uw referentie: ---






<p>12345 Perceelnummer</p> <p>25 Huisnummer</p> <p>— Vastgestelde kadastrale grens</p> <p>— Voorlopige kadastrale grens</p> <p>— Administratieve kadastrale grens</p> <p>— Bebouwing</p>	<p>Schaal 1: 500</p> <p>Kadastrale gemeente Hardinxveld-Giessendam</p> <p>Sectie K</p> <p>Perceel 246</p>	<p>kadaster</p> 
---	---	---

Voor een eensluidend uittreksel, geleverd op 8 december 2023
De bewaarder van het kadaster en de openbare registers

Aan dit uittreksel kunnen geen betrouwbare maten worden ontleend.
De Dienst voor het kadaster en de openbare registers behoudt zich de intellectuele eigendomsrechten voor, waaronder het auteursrecht en het databankenrecht.

Kaarten

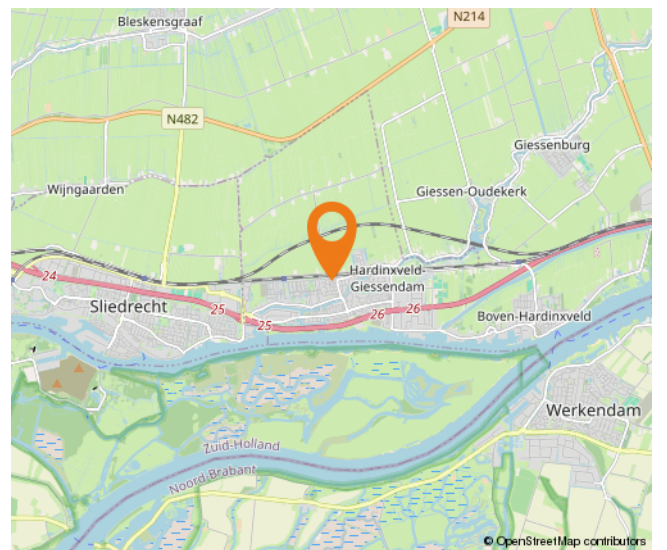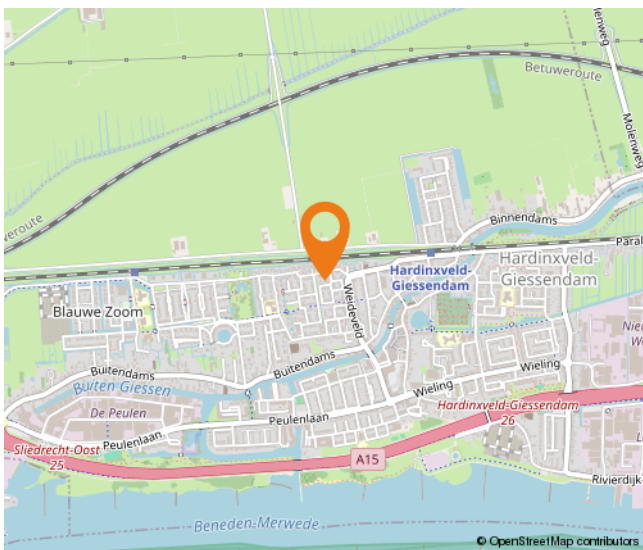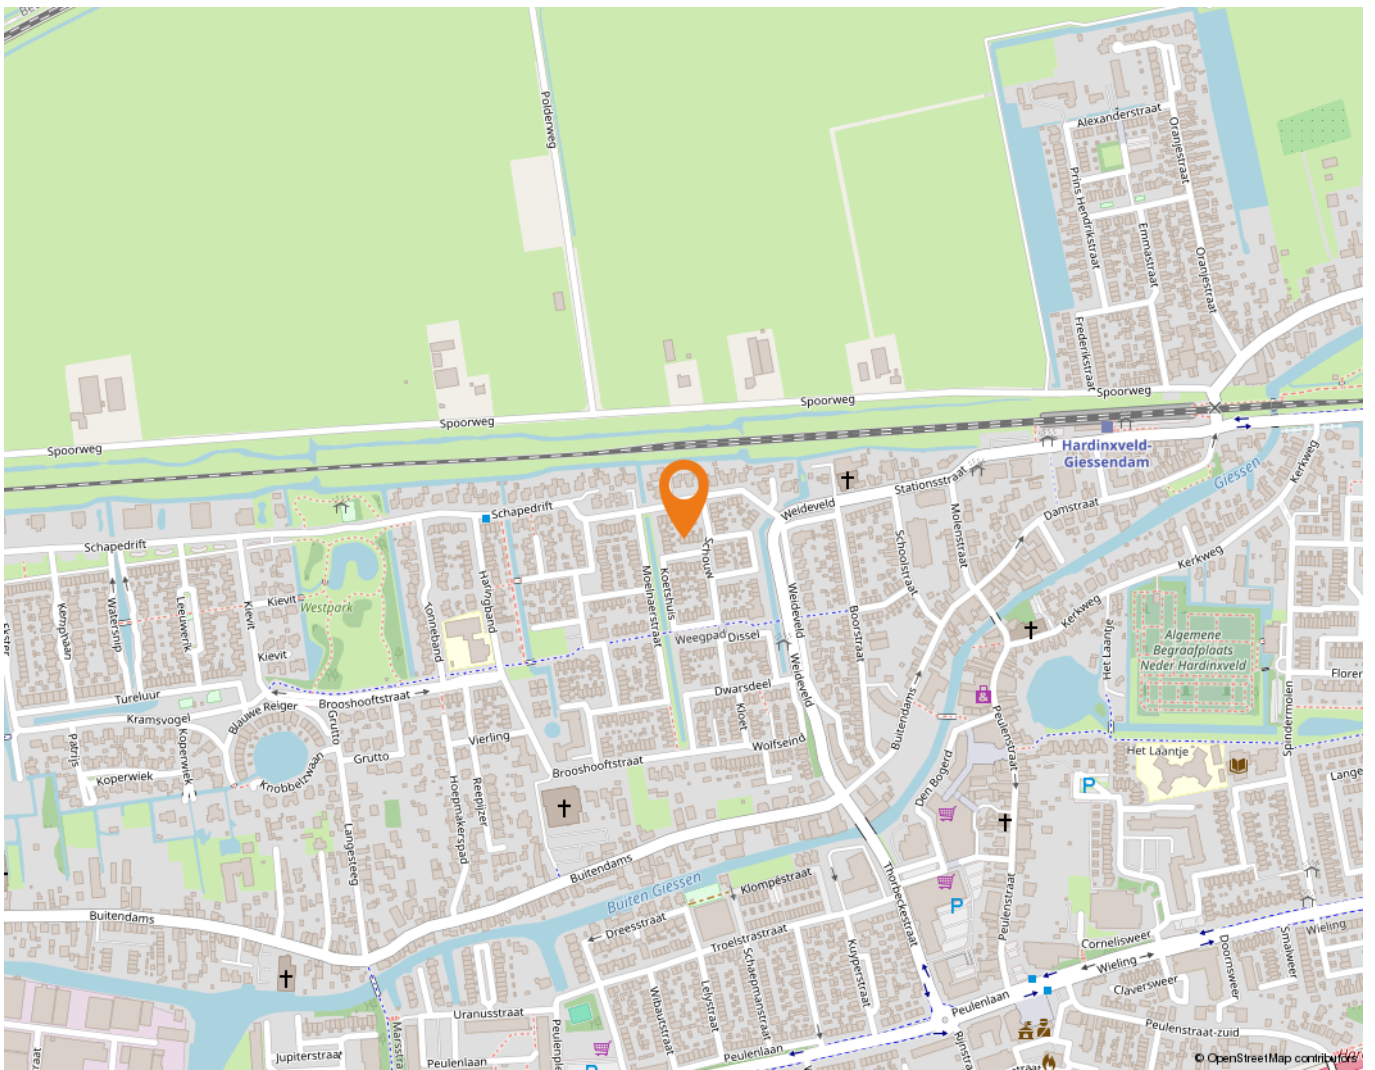

Wonen in Hardinxveld-Giessendam

Als één van de oudste dorpen in de Alblasserwaard wordt Hardinxveld-Giessendam gekenmerkt door het dorpse karakter.

Alle dagelijkse voorzieningen liggen binnen handbereik. Een breed aanbod van winkels vindt u in het centrum, bij winkelcentrum De Giessenhof midden in het hart van het dorp. Hier zijn winkels te vinden van veelal zelfstandige ondernemers met een passie voor hun producten. Er zijn in het dorp ook diverse speciaalzaken zoals een delicatessenwinkel, een bloemist en kledingboetieks. Verspreid over het dorp zijn meerdere supermarkten aanwezig. Voor verse producten kunnen Hardinxvelders elke zaterdagochtend terecht op de weekmarkt op het plein bij sporthal de Wielewaal – ook een bruisende plek - met diverse kramen.

Het dorp heeft een actief kerk- en verenigingsleven; volleybal, korfbal, voetbal en basketbal zijn de meest gespeelde sporten in het dorp. Maar vergeet ook de watersport niet. Door de ligging aan rivier de Merwede zijn op de zomerdagen veel Hardinxvelders te vinden op deze rivier. Die zomerdag is ook perfect door te brengen bij één van de speeltuinen in het dorp, waaronder een natuurspeeltuin. Even uitrusten? Met een bakje koffie of thee drinken of een lekkere lunch? Allemaal mogelijk in Hardinxveld-Giessendam! Er zijn diverse cafés en restaurants te vinden. Leuk om eens te combineren met een bezoek aan Museum De Koperen Knop bijvoorbeeld. Keuze genoeg in Hardinxveld-Giessendam! Ook wat betreft scholen, want daar is een ruime keuze in. Van bso tot basisschool en niet te vergeten meerdere middelbare scholen.

De gemeente is geografisch gunstig gelegen tussen Rotterdam, Utrecht en Breda. Binnen enkele minuten bevinden inwoners zich op snelweg A15, waarna deze steden binnen ongeveer een half uurtje te bereiken zijn. Liever met de trein op pad? Hardinxveld-Giessendam heeft drie treinstations langs de MerweLingelijn, waarmee rechtstreeks naar Dordrecht, Gorinchem en Geldermalsen gereisd kan worden.



Lijst van zaken

	Blijft achter	Gaat mee	Ter overname
Woning - Interieur			
Houtkachel			X
Designradiator(en)	X		
Radiatorafwerking	X		
Verlichting, te weten			
- inbouwspots/dimmers	X		
- opbouwspots/armaturen/lampen/dimmers	X		
- losse (hang)lampen		X	
(Losse)kasten, legplanken, te weten			
-		X	
Raamdecoratie/zonwering binnen, te weten			
- gordijnrails	X		
- vitrages		X	
- rolgordijnen	X		
- (losse) horren/rolhorren	X		
Vloerdecoratie, te weten			
- laminaat	X		
Overig, te weten			
- schilderij ophangstelsel	X		
Woning - Keuken			
Keukenblok (met bovenkasten)	X		
Keuken (inbouw)apparatuur, te weten			
- kookplaat	X		
- afzuigkap	X		
- combi-oven/combimagnetron	X		
- vriezer		X	
- koel-vriescombinatie	X		
- vaatwasser	X		
- koffiezetapparaat		X	
Woning - Sanitair/sauna			
Toilet met de volgende toebehoren			

Lijst van zaken

	Blijft achter	Gaat mee	Ter overname
- toilet	X		
- toiletrolhouder	X		
- toiletborstel(houder)		X	
- fontein	X		
Badkamer met de volgende toebehoren			
- ligbad	X		
- douche (cabine/scherm)	X		
- wastafel	X		
- toilet	X		
- toiletrolhouder	X		
- toiletborstel(houder)		X	
Woning - Exterieur/installaties/veiligheid/energiebesparing			
(Voordeur)bel	X		
Rookmelders	X		
(Klok)thermostaat	X		
Screens	X		
Rolluiken	X		
Zonwering buiten	X		
Telefoonaansluiting/internetaansluiting		X	
Veiligheidsschakelaar wasautomaat		X	
Waterslot wasautomaat		X	
Warmwatervoorziening, te weten			
- CV-installatie	X		
- boiler	X		
Tuin - Inrichting			
Tuinaanleg/bestrating	X		
Beplanting	X		
Tuin - Verlichting/installaties			
Buitenverlichting	X		
Tuin - Bebouwing			
Tuinhuis/buitenberging	X		
Kasten/werkbank in tuinhuis/berging	X		

Lijst van zaken

	Blijft achter	Gaat mee	Ter overname
Tuin - Overig			
Overige tuin, te weten			
- vlaggenmast(houder)	X		

Hoe nu verder?



1. Bezichtiging

Indien u de overstap van uw huidige koopwoning naar een toekomstige woning gaat maken, verzorgen wij voor u gratis een waardebeoordeling van uw huidige woning. Maak even een afspraak; u weet dan snel de verkoopwaarde van uw huis.

Na de bezichtiging heeft u de tijd om een en ander te laten bezinken. Heeft u interesse? Dan volgt stap 2!

Heeft u geen interesse? Dan is dat natuurlijk geen probleem. Dan vernemen wij dit graag van u. Het is per slot van rekening ook voor de verkoper een spannende aangelegenheid.

Verder zoeken naar een andere woning? Volg ons op social media en schrijf u in via onze website! Wij houden u op de hoogte van toekomstig aanbod.



2. U doet een bod op de woning

Tijdens de bezichtiging heeft de makelaar uitgelegd welke verkoopmethode er van toepassing is voor de betreffende woning. Denk bij het onderhandelen/ doen van een bod niet alleen aan de prijs, maar ook aan de datum van overdracht en ontbindende voorwaarden:

- Voorbehoud voor het verkrijgen van een financiering (eventueel met NHG (Nationale Hypotheek Garantie))
- Voorbehoud van een bouwtechnische keuring.
- Overige voorbehouden: bijvoorbeeld de verkoop van uw huidige woning of het verkrijgen van de goedkeuring van uw (ver)bouwplan.

In de lijst van zaken staat aangegeven welke spullen de verkopende partij achterlaat, meeneemt of ter overname aanbiedt. Wilt u een aantal zaken overnemen? Meldt dit dan ook bij de onderhandeling/ het doen van een bod.



3. Koopovereenkomst

Nadat er een mondelinge overeenstemming is bereikt worden alle afspraken zorgvuldig vastgelegd in de koopovereenkomst. Hiervoor hebben wij uw persoonlijke gegevens nodig.

Wij werken hiervoor met een online platform: Move. U krijgt van ons een link om hierop in te loggen en uw gegevens in te vullen. Hierbij moet u ook de keuze maken bij welke notaris u de overdracht wilt laten plaatsvinden.

Koper en verkoper ontvangen een concept van de overeenkomst waarna een (gezamenlijke) afspraak tot ondertekening volgt op één van onze kantoren. U plaatst uw handtekening nadat de makelaar aan u de inhoud van de koopovereenkomst heeft toegelicht.

Wij sturen de ondertekende overeenkomst op naar de betreffende notaris.



4. Financiering

Afhankelijk van de afspraken in de koopovereenkomst heeft u een periode de tijd om de financiële zaken voor de aankoop van de woning te regelen. Laat u het ons weten als dit gelukt is?

Nadat uw financiering is geregeld dient u op tijd zorg te dragen voor de waarborgsom of bankgarantie. Deze bedraagt 10% van de koopsom van de woning.



5. Inspectie en sleuteloverdracht

Voor de sleuteloverdracht plaatsvindt zullen we samen met u en de verkoper naar de woning gaan om de eindinspectie uit te voeren en de meterstanden op te nemen. Bij akkoord gaan we naar de notaris voor het officiële moment, kan de eigendoms-overdracht plaatsvinden en ontvangt u de sleutels van uw nieuwe thuis.

**Volg ons op
social media!**





Hardinxveld-Giessendam

Peulenstraat 137
3371 AL Hardinxveld-Giessendam

Sliedrecht

Thorbeckelaan 1
3362 BL Sliedrecht

Contact

 0184 – 670 733
 info@alblasserwaard.nl

Aan de inhoud van deze brochure kunnen geen rechten worden ontleend. Voor onduidelijkheden of zaken die niet zijn vermeld in deze brochure kunt u uiteraard altijd contact opnemen met Alblasserwaard Makelaars & Taxateurs: 0184-670733