


RAOEL WALLENBERGPLANTSOEN

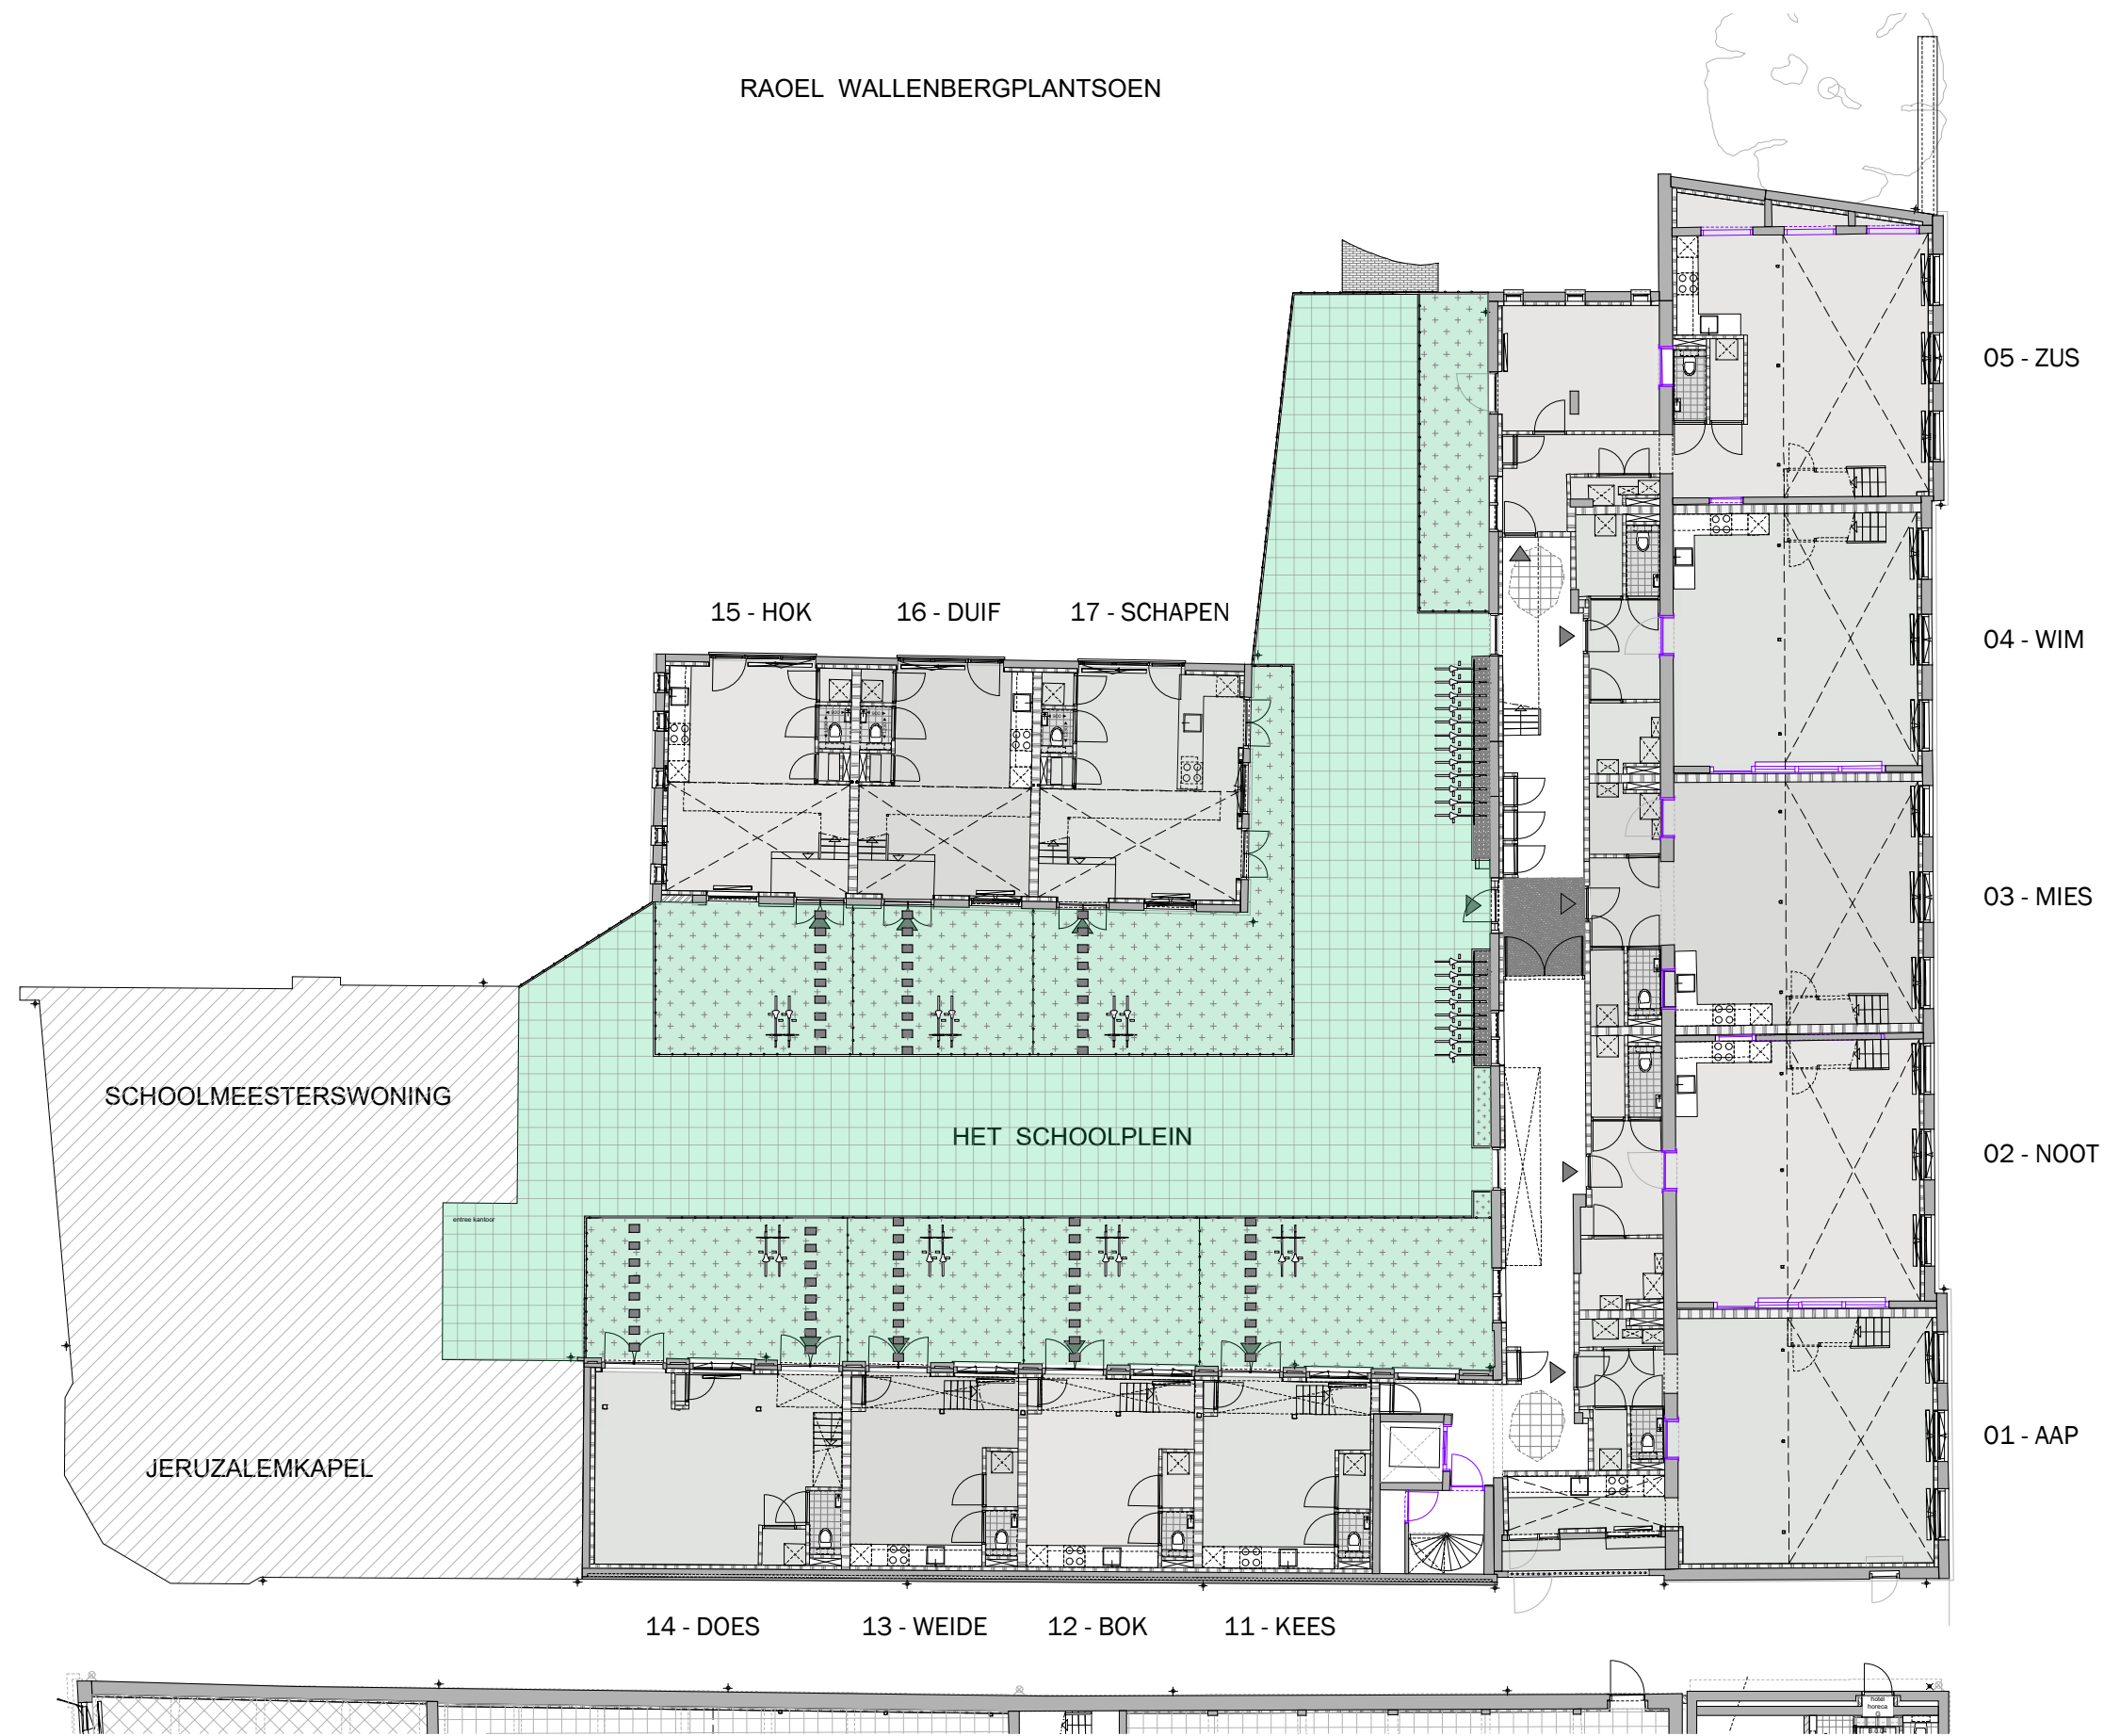

Opmerkingen:
 De aangegeven maatvoering is indicatief. De exacte maatvoering wordt bepaald in het werk.
 De aangegeven positie van ventilatiepunten is indicatief. De exacte positie van ventilatiepunten wordt bepaald in het werk.
 De aangegeven keuken is indicatief. Definitieve keuken conform tekeningen keukenleverancier.
 Inrichting en meubilering is voor rekening van koper.
 LET OP: bouwdeel School: badkamers hebben beperkte vrije hoogte!


PROJECT

"de Schoolmeester" te Gouda

ONDERWERP

De Schoolmeester - overzicht niveau 0

schaal 1:200 op A3

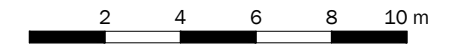

FORMAAT : A3
 DATUM : 06.10.2020
 TEKENINGNUMMER : teknr