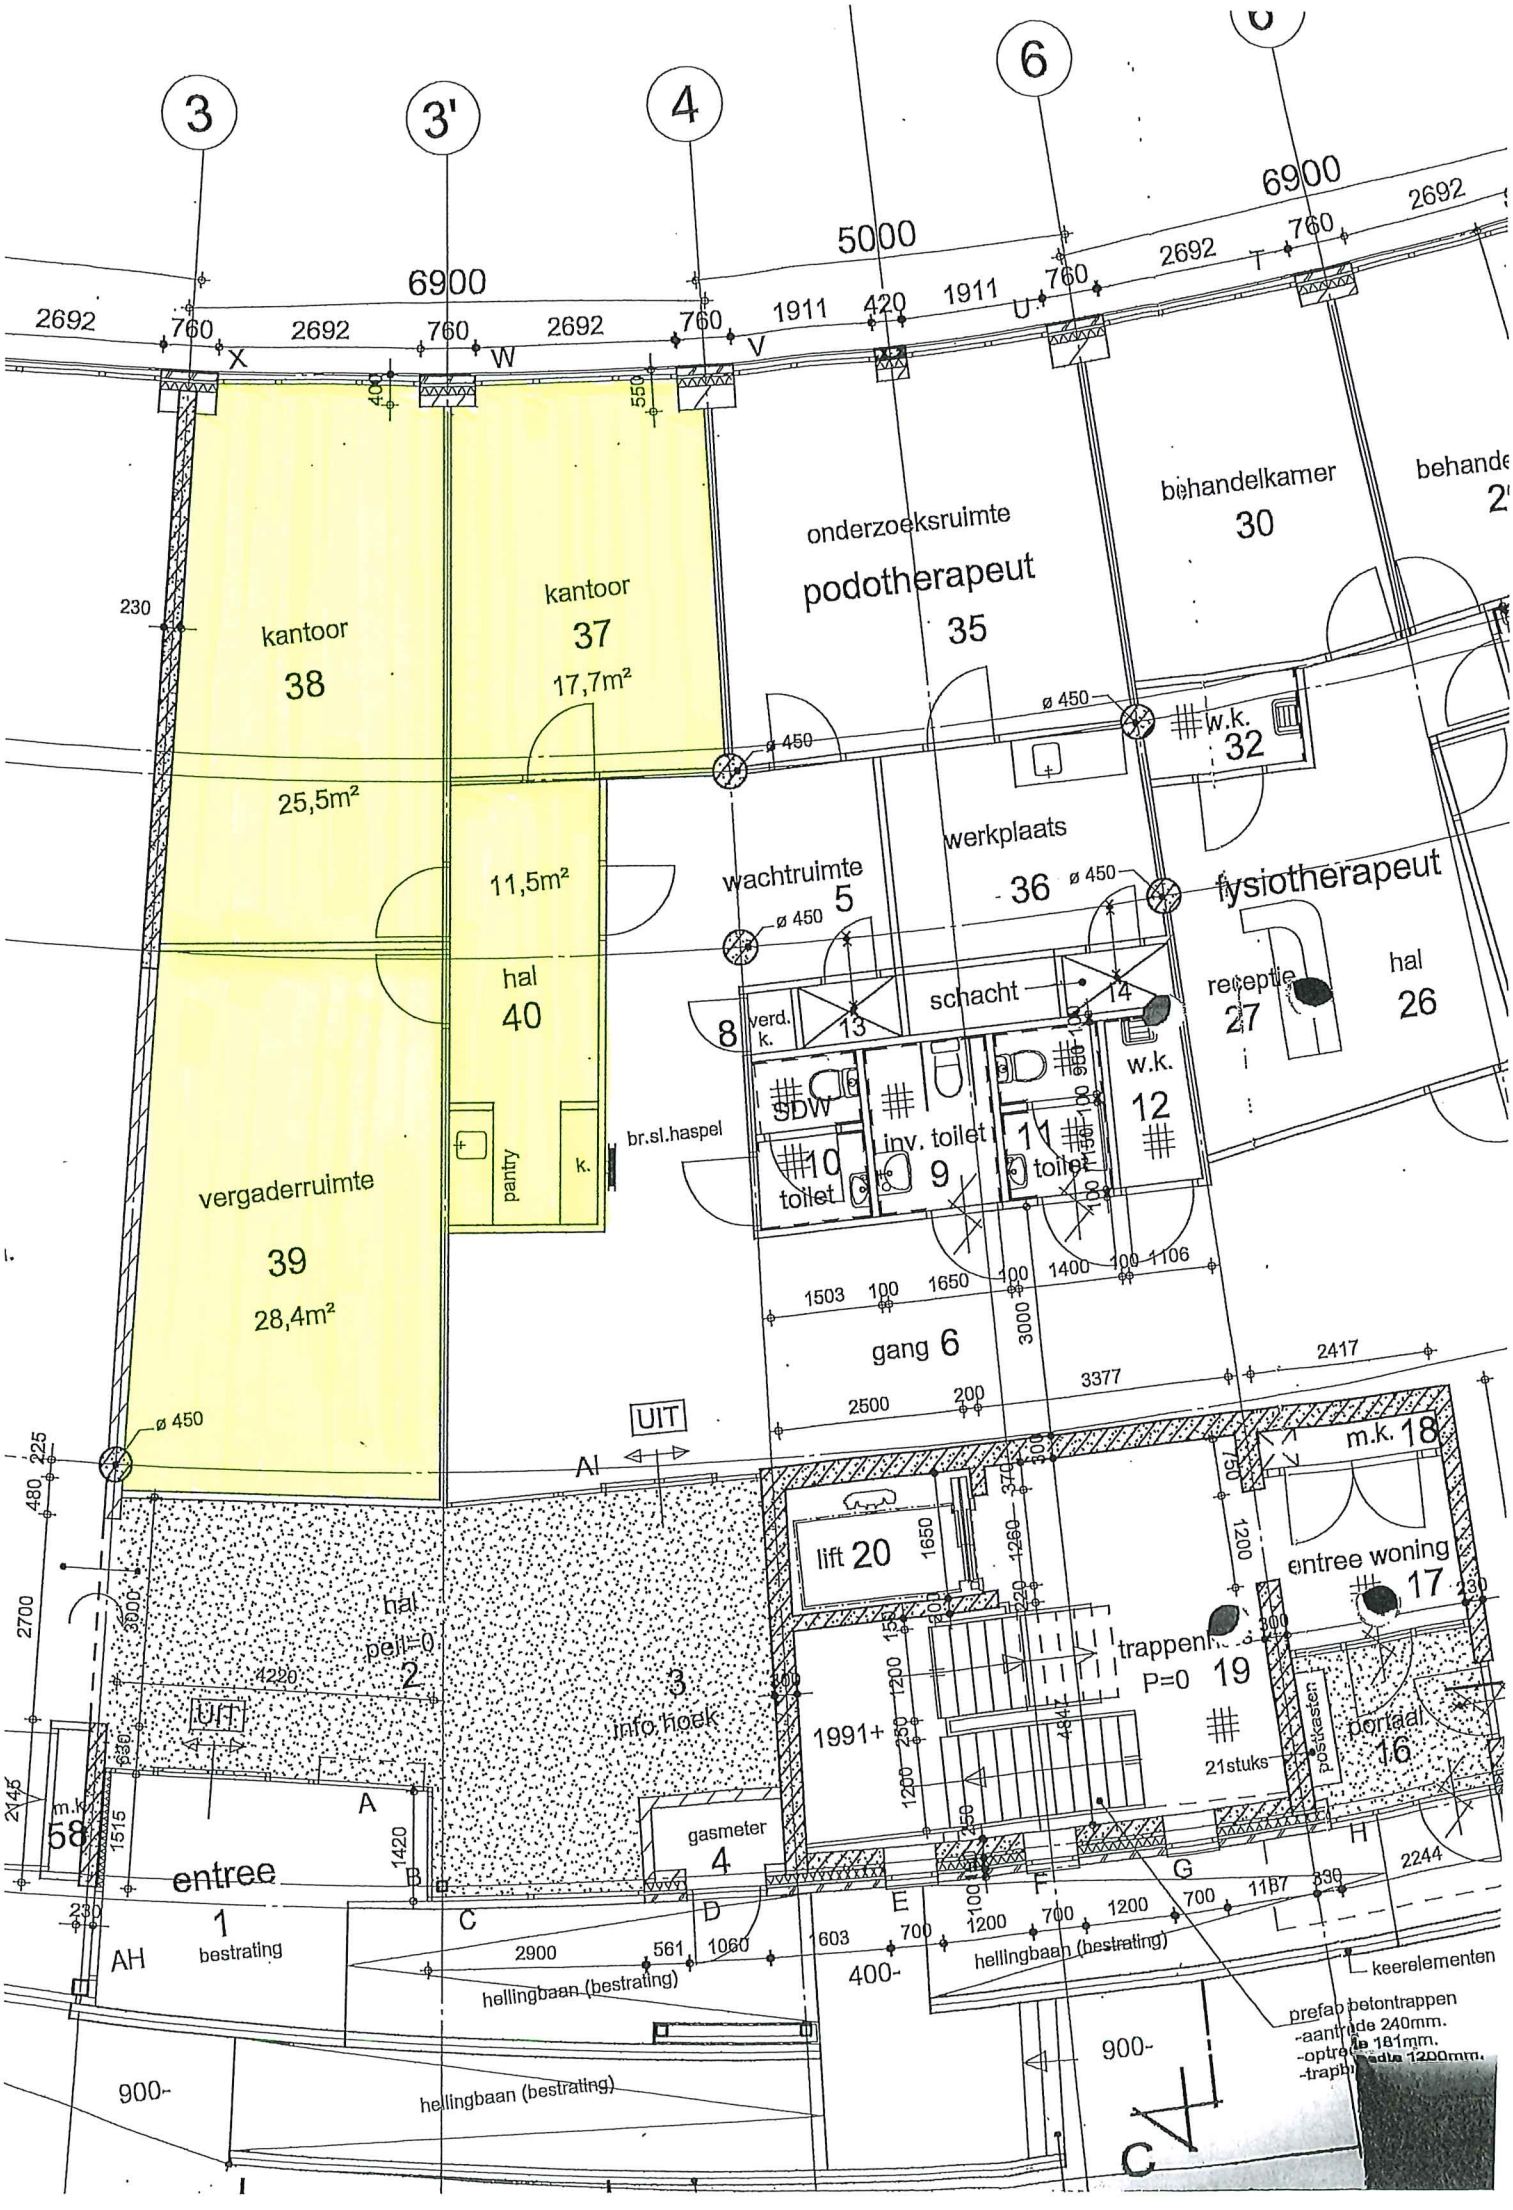
3
3'
4
6
6900
5000
2692
760
1911
420
X
W
V
U
T
kantoor
38
25,5m²
kantoor
37
17,7m²
11,5m²
hal
40
vergaderruimte
39
28,4m²
pantry
k.
onderzoeksruimte
podotherapeut
35
behandelkamer
30
w.k.
32
werkplaats
36
wachtruimte
5
fysiotherapeut
receptie
27
hal
26
schacht
14
verd.
k.
8
13
SDW
10
toilet
inv. toilet
9
11
toilet
w.k.
12
br.sl.haspel
gang 6
3000
2417
3377
2500
200
UIT
AI
lift 20
1650
1260
m.k. 18
entree woning
17
trappenhuis
P=0
19
1991+
21stuks
portaal
16
postkasten
hal
peil=0
2
4220
3
info hoek
gasmeter
4
m.k.
58
1515
entree
1
bestrating
AH
A
B
C
D
E
F
G
H
I
L
2900
561
1060
1603
700
1200
1187
2244
hellingbaan (bestrating)
400-
900-
keerelementen
prefab betontrappen
-aantrede 240mm.
-optrede 181mm.
-trapbreedte 1200mm.