


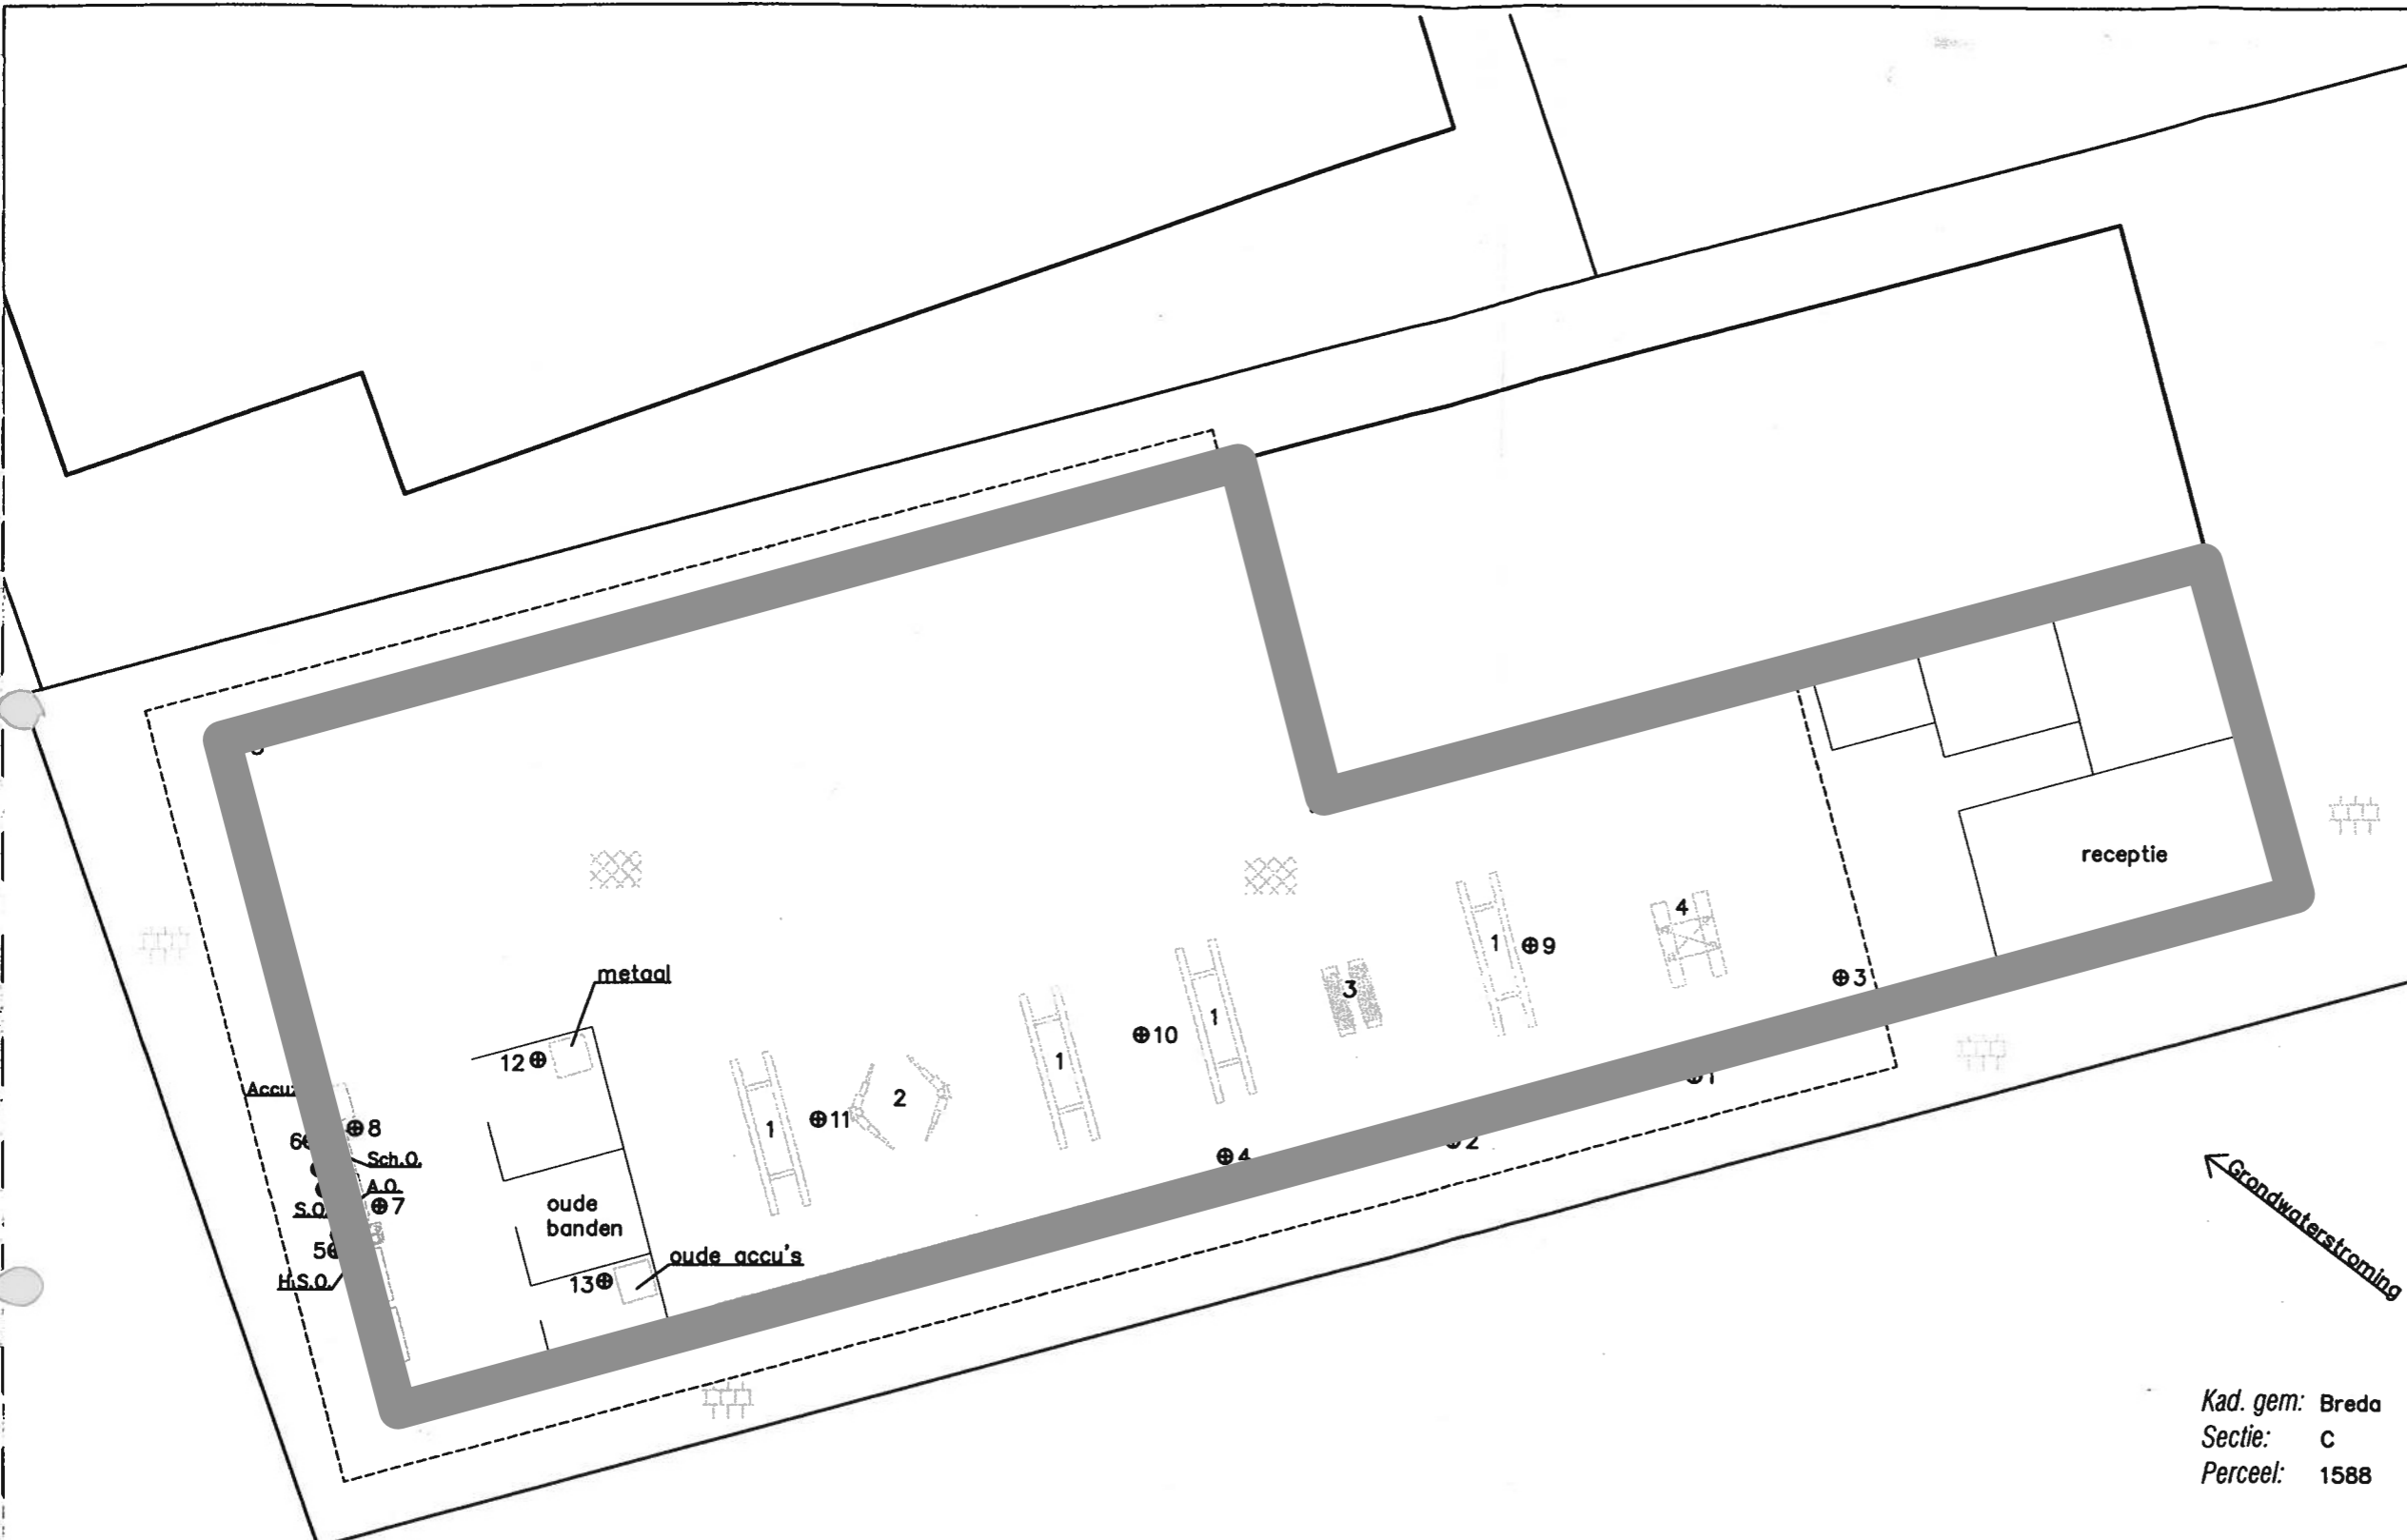


Legenda

- Onderzoeklocatie
- Perceelsgrens (Kadaster)
- Bebouwing (binnenmuur)
- Bebouwing (buitenmuur)
- Roldeur
- ⊕ Peilbuis
- ⊕ Boring
- ⊙ Ontluchting
- ⊗ Beton
- ⊗ Tegels
- 1 Hefbrug
- 2 2 Kolomshefbrug
- 3 Rembank
- 4 Bandenbrug
- 5 Compressor
- S.O. Syntetische olie 750 L
- H.S.O. Half Syntetische olie 750 L
- Sch.O. Schone olie 1500 L
- A.O. Afgewerkte olie 1500 L
- Accuz. Accuzuurvulinrichting
- 1588 Kadastraal perceelsnummer
- 8 Huisnummer



← Grondwaterstroming

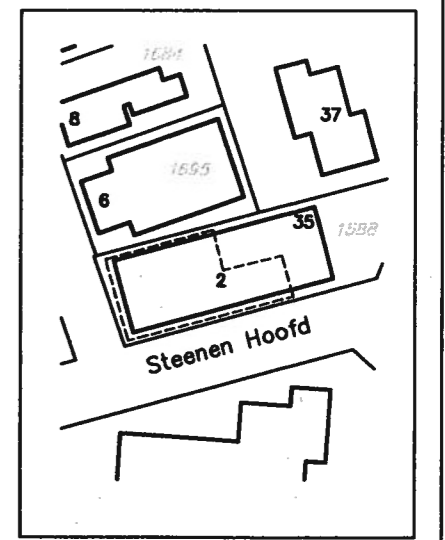

Kad. gem: Breda
Sectie: C
Perceel: 1588

Noordgericht (schaal 1 : 2000)

Locatie:	Steenen Hoofd 2 te Breda	
Type:	Verkennd Bodemonderzoek	
Omschrijving:	Situatietekening	
Projectnr:	9813904A	
Schaal:	1 : 250	Formaat: A3
Datum:	16-1-2004	
Getekend:	FJW	
Tekeningnr:	1	
Bestandsnaam:	9813904A	



P&J MILIEUSERVICES B.V.
 Nijverheidsstraat 21, 3861 RJ Nijkerk
 tel: 033-2458511 - fax: 033-2457888
 e-mail: info@pjmilieu.nl - www.pjmilieu.nl