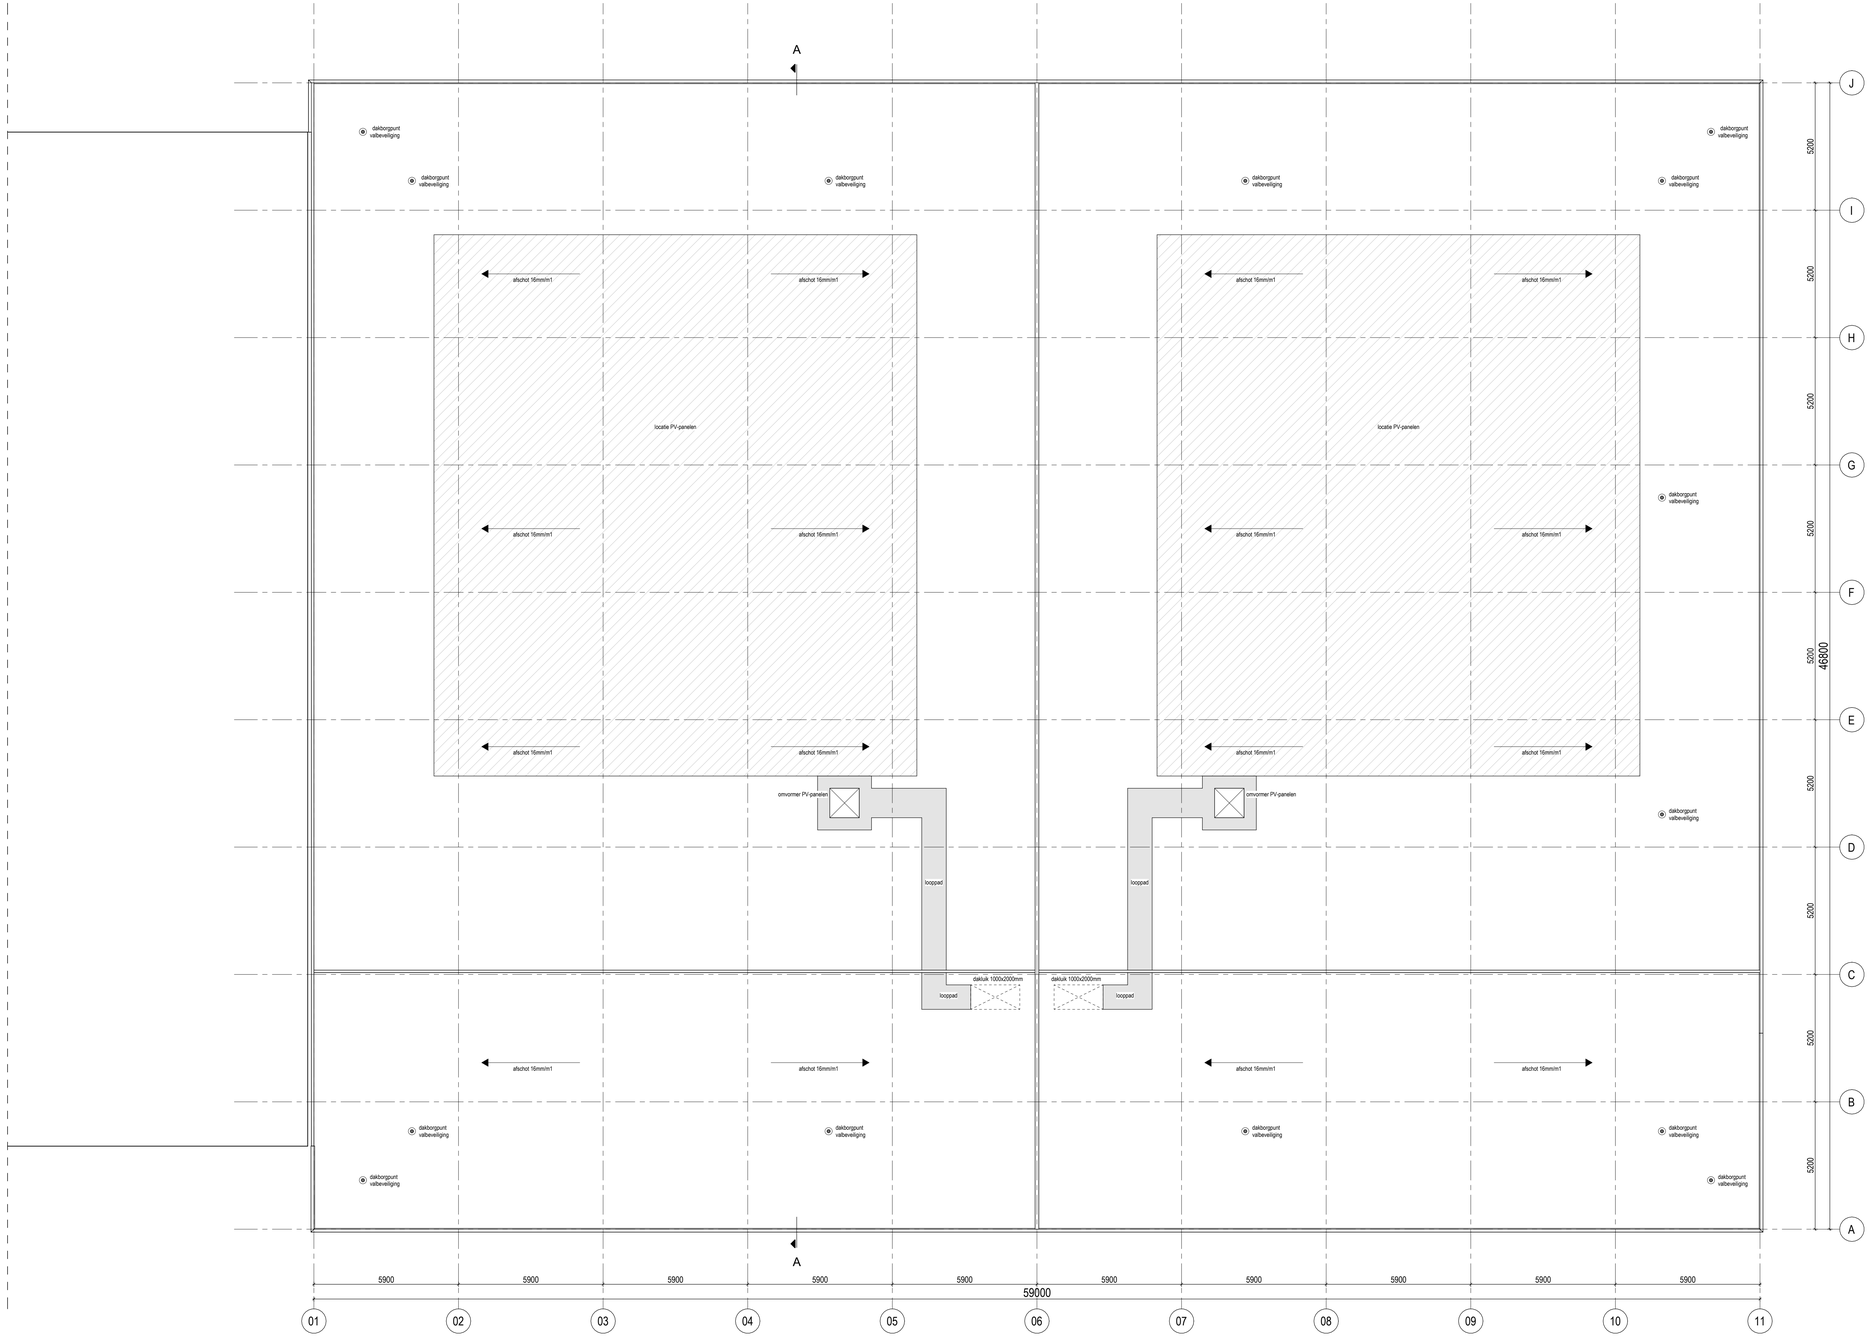

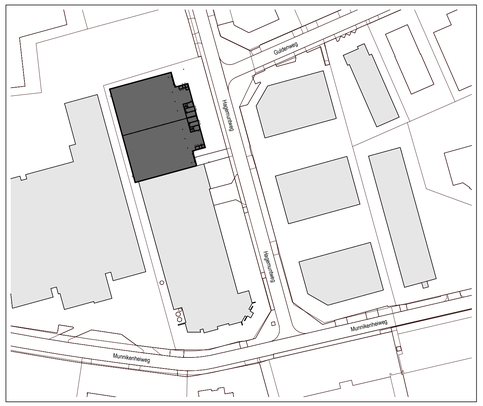

Situatie

Schaal	:	1:1500
Kadastrale gemeente	:	Etten-Leur
Sectie	:	P
Nummer	:	2502

project:	Nieuwbouw bedrijfsruimte aan de Hagemuntweg 12 te Etten-Leur.
opdrachtgever:	Onyx (NL) Propco II B.V. Pernassusweg 723, 1077DG Amsterdam Tel: -
onderwerp:	Dakplattegrond

CONCEPT

Den Hollander
BOUWADVIES EN ONTWERP

Kerkring 17
Postbus 139
Tel: 0168-403041
Email:
Internet:

4791 HG Klundert
4790 AC Klundert

info@dhbouwadvies.nl
www.dhbouwadvies.nl

datum	05-10-2022
revisiedatum	-
getekend	SvB
gecontroleerd	AdB
formaat	A1 verlengd
schaal	1:100
projectfase	BOUWAANVRAAG
werknr	DH21-259
tekn:	F320
revisie	-