
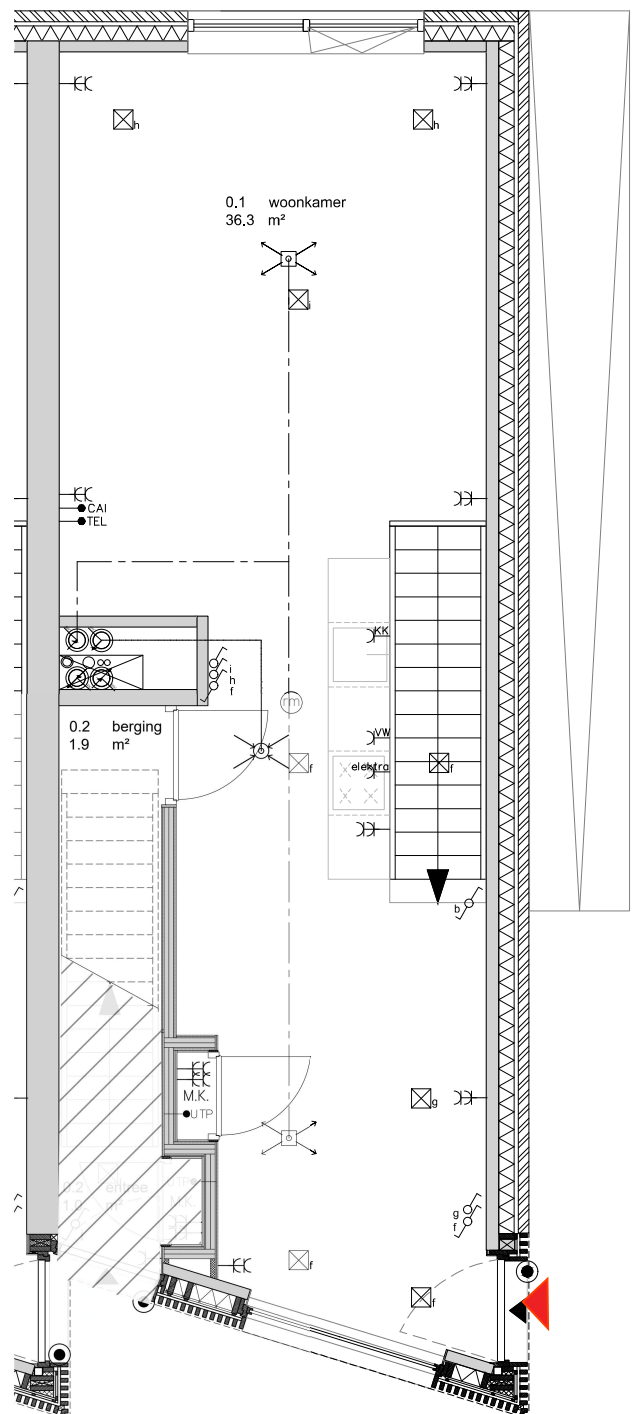


Benedenwoning 269H

Souterrain

Begane grond

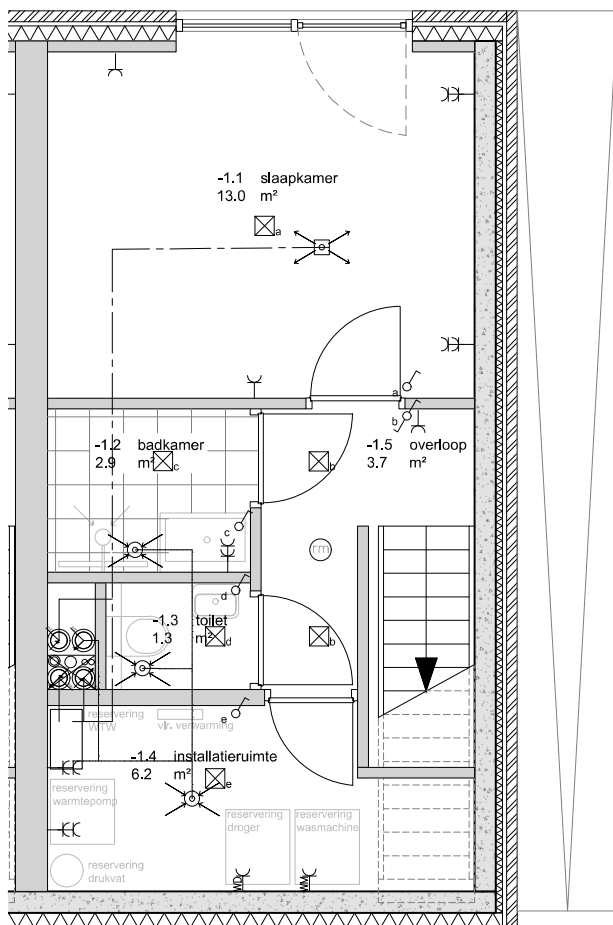

renvooi electra

- | | | | |
|--|-----------------------------------|--|-----------------------|
| | aansluitpunt 1 fase, nut en aarde | | WCD t.v.b. koelkast |
| | belinstallatie | | WCD t.v.b. wasmachine |
| | enkelpolige schakelaar | | WCD t.v.b. wasdroger |
| | wisselschakelaar | | WCD t.v.b. vaatwasser |
| | rookmelder | | centraal lichtpunt |
| | enkele wandcontactdoos | | aansluitpunt TV/FM |
| | dubbele wandcontactdoos | | aansluitpunt telefoon |



SOUTERRAIN BEGANE GROND 1E VERDIEPING DAK

