

TE KOOP

Parterre



Vreeswijkstraat 119 2546 AD 'S-GRAVENHAGE

Vraagprijs: € 325.000,-- kosten koper



IN RUSTIGE BUURT GELEGEN GROTE (CA. 93M²) 4-KAMER PARTERRE MET VOOR- EN ROYALE ACHTERTUIN EN EIGEN GROND.

Toegang via voortuin voorzien van bestrating.
Entree, vestibule, gang met grote vaste kast en modern toilet.

Lichte woonkamer ensuite, met originele glas-in-lood schuifseparatie en vaste kasten.

Ruime voorkamer (ca. 6.37 x 3.49m) met vaste kast en erker.
Achterkamer (ca. 6.46 x 3.29m) met 2 vaste kasten en openslaande deuren naar de achtertuin.

Moderne luxe keuken (ca. 4.24 x 2.27/1.72m) voorzien van onder- en bovenkasten, 5-pits gaskookplaat, koelkast, oven, vaatwasser en deur naar de achtertuin.


Moderne badkamer (ca. 2.57 x 0.92m) voorzien van inloopdouche en wastafel met wastafelmeubel.

Grote achterslaapkamer (ca. 4.24 x 2.60m) met openslaande deuren naar de achtertuin.

Ruime voorslaapkamer (ca. 4.20 x 3.05/2.21m).


Royale achtertuin (ca. 7.94 x 7.36m) met schuur (ca. 2.88 x 1.88m) voorzien van elektra, tuin 's zomers zonnig tot ca. 20.00 uur.

- eigen grond
- elektra 8 gr. + a.l.s.
- C.V.-combiketel Remeha Avanta HR, '21 met garantie
- actieve V.v.E. ca. € 93,33/m
- volgens opgave :
- * keuken nieuw geplaatst ca. '15
- * schilderwerk kozijnen achterzijde ca. '17
- * badkamer nieuw geplaatst ca. '18
- * toilet nieuw geplaatst ca. '18
- projectnotaris Matzinger Eversdijk

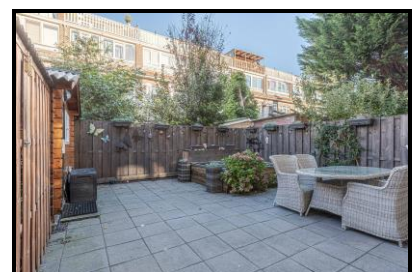

H O O G H L A N D E N

M A K E L A A R S

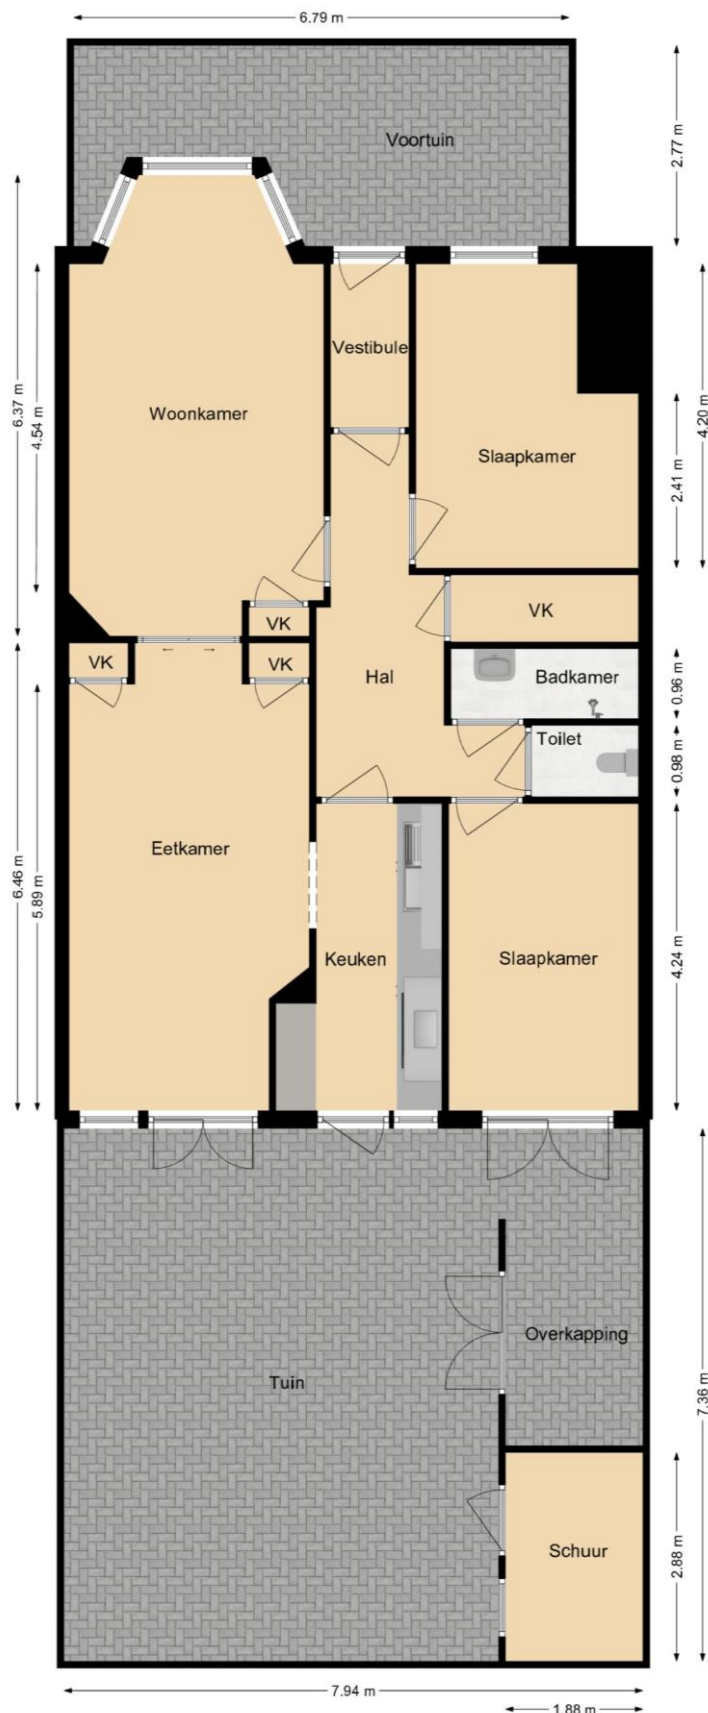

De plattegronden zijn gemaakt voor promotionele doeleinden en ter indicatie.
Aan de plattegronden kunnen geen rechten worden ontleend.
©Hooghlanden Makelaars



Driebergenstraat 152
2546 BP Den Haag

tel. 070 – 323 66 64



info@hooghlanden.nl
www.hooghlanden.nl