

2-1-kap



Poortvliet
bouwnummer 2




verkoopbrochure



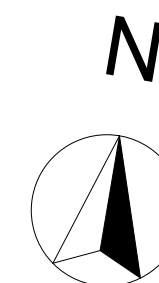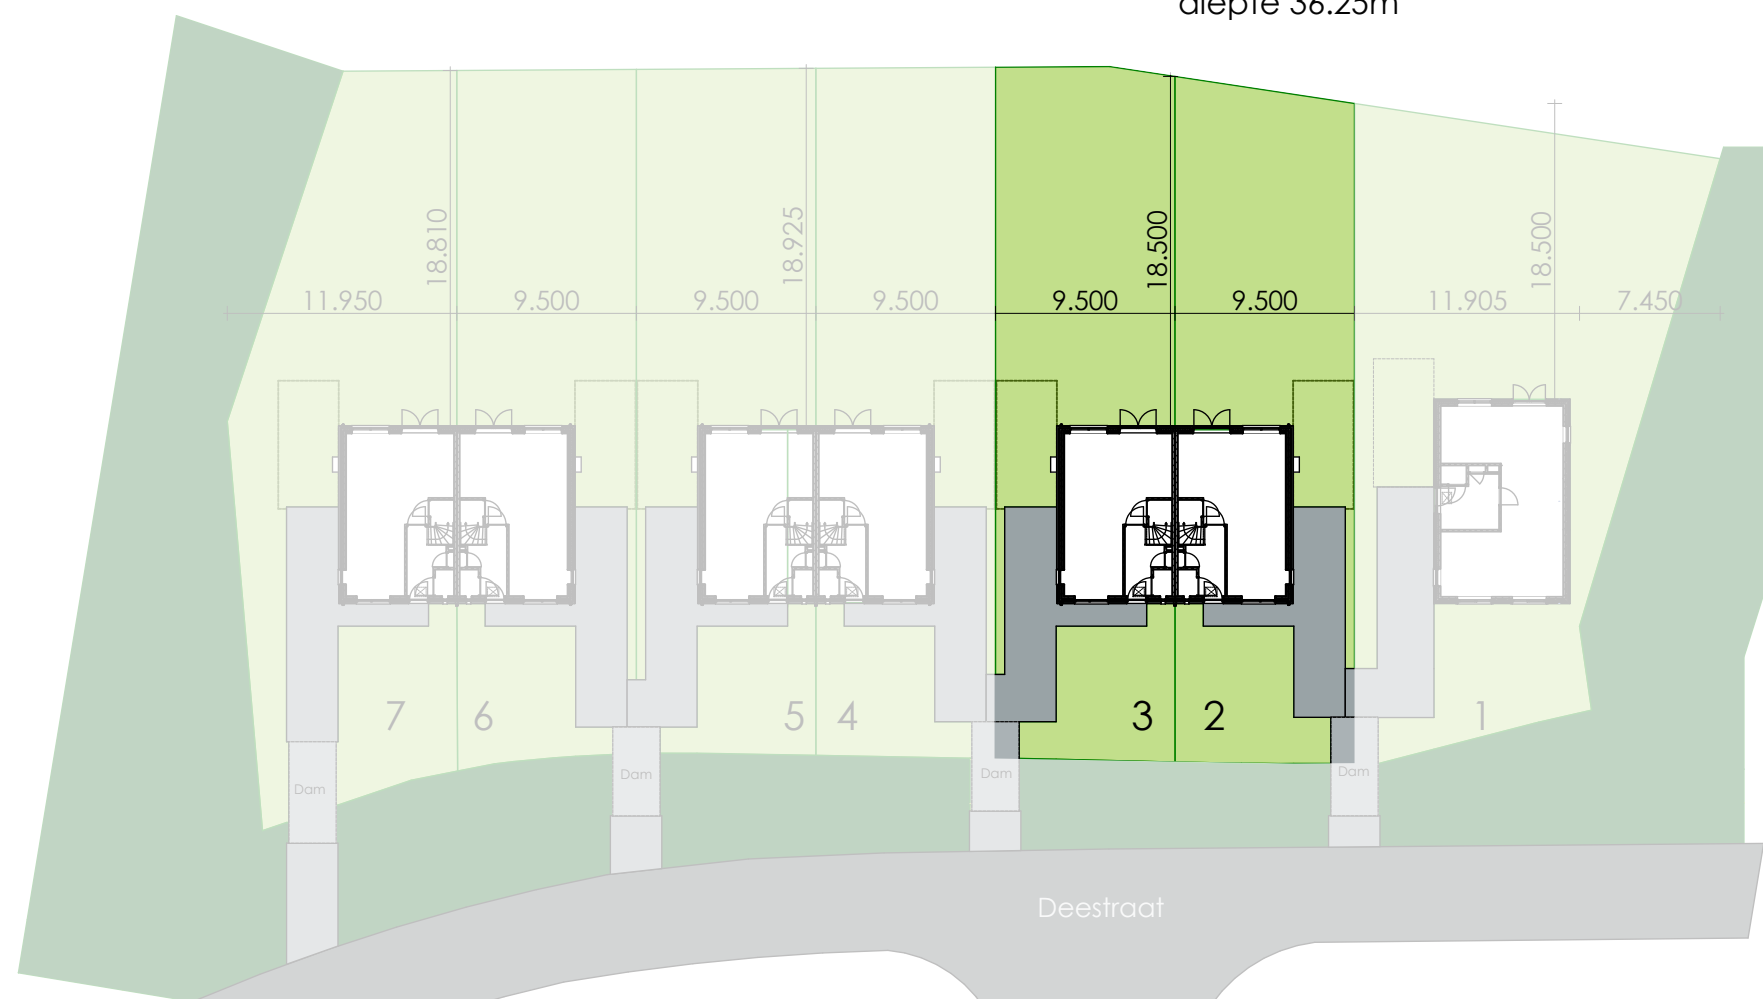

kaveloppervlak
ca. 337m²
diepte 36.25m

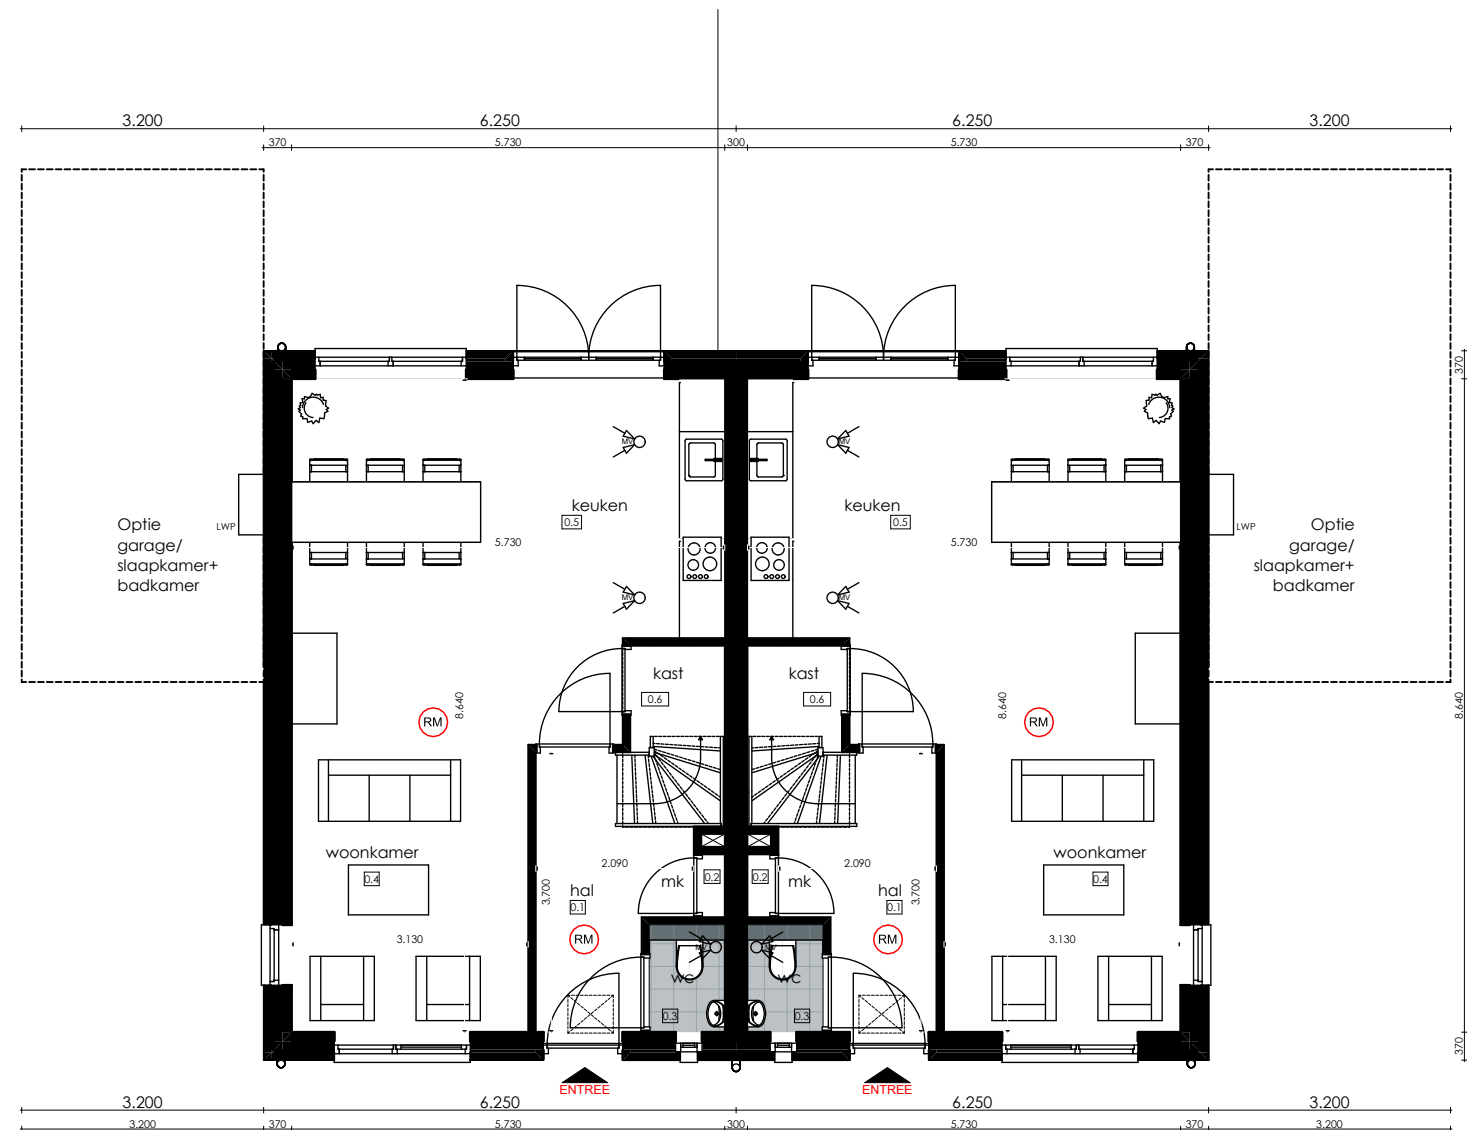


Plattegrond begane
grond
verkoop bouwnummer 2&3



renvooi


-  rookmelder
-  afzuigpunt mech. ventilatie

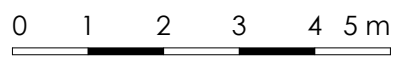schaal 1:100 



2-1-kapwoning bouwnummer 2
VK 4-5-2020

Plattegrond eerste
verdieping
verkoop bouwnummer 2&3

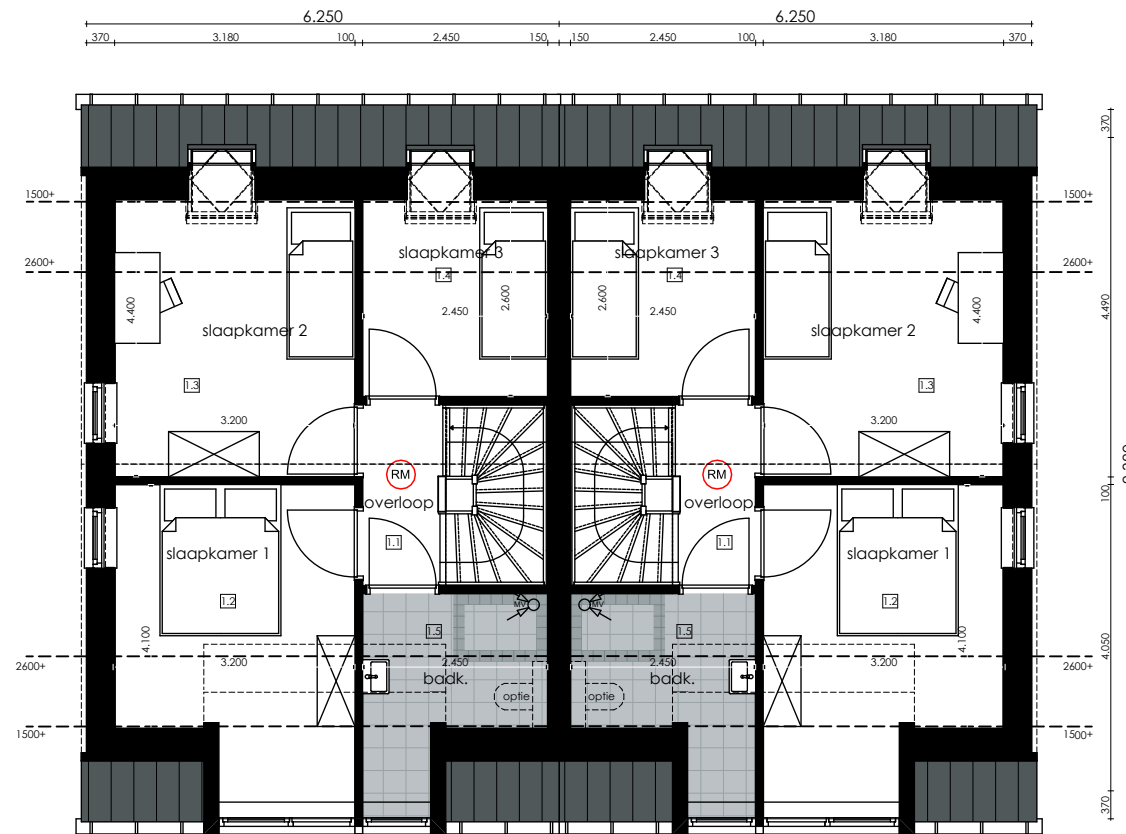

renvooi

RM rookmelder
mvC afzuigpunt mech. ventilatie


schaal 1:100 0 1 2 3 4 5 m



2-1-kapwoning bouwnummer 2
VK 4-5-2020

Plattegrond tweede verdieping

verkoop bouwnummer 2&3

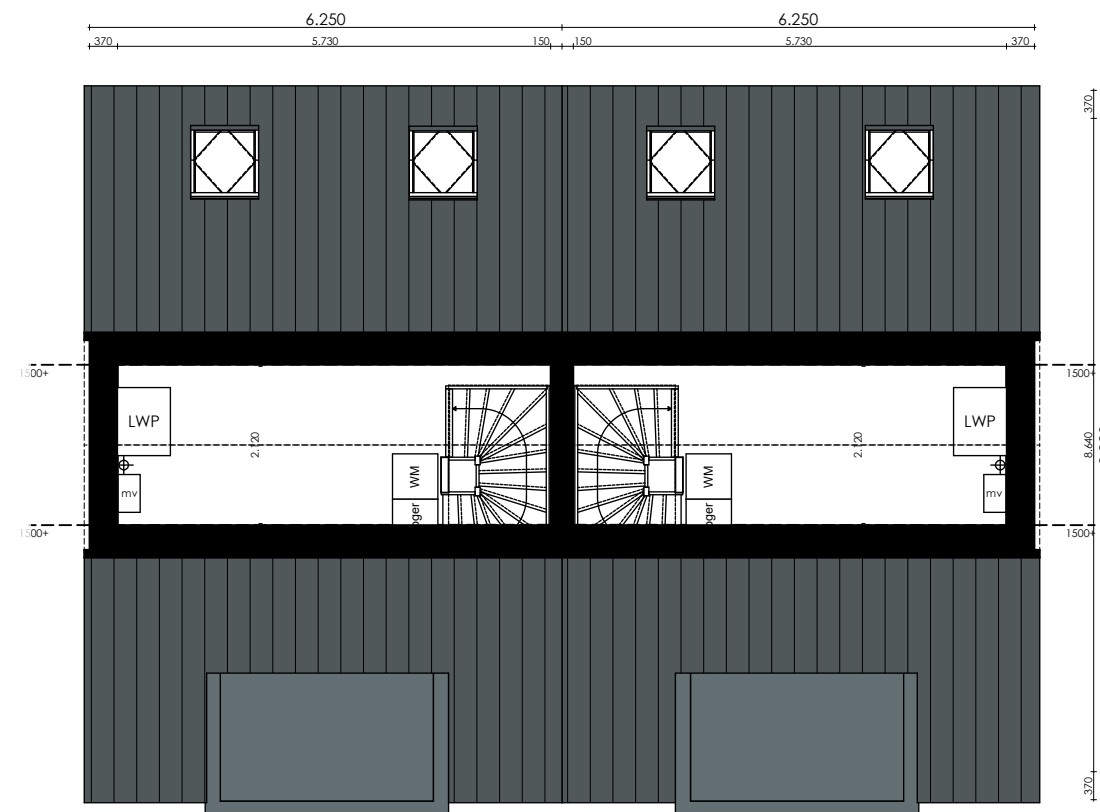

renvooi


- rookmelder
- afzuigpunt mech. ventilatie

schaal 1:100



2-1-kapwoning bouwnummer 2
VK 4-5-2020


Plattegrond begane
grond
verkoop bouwnummer 2

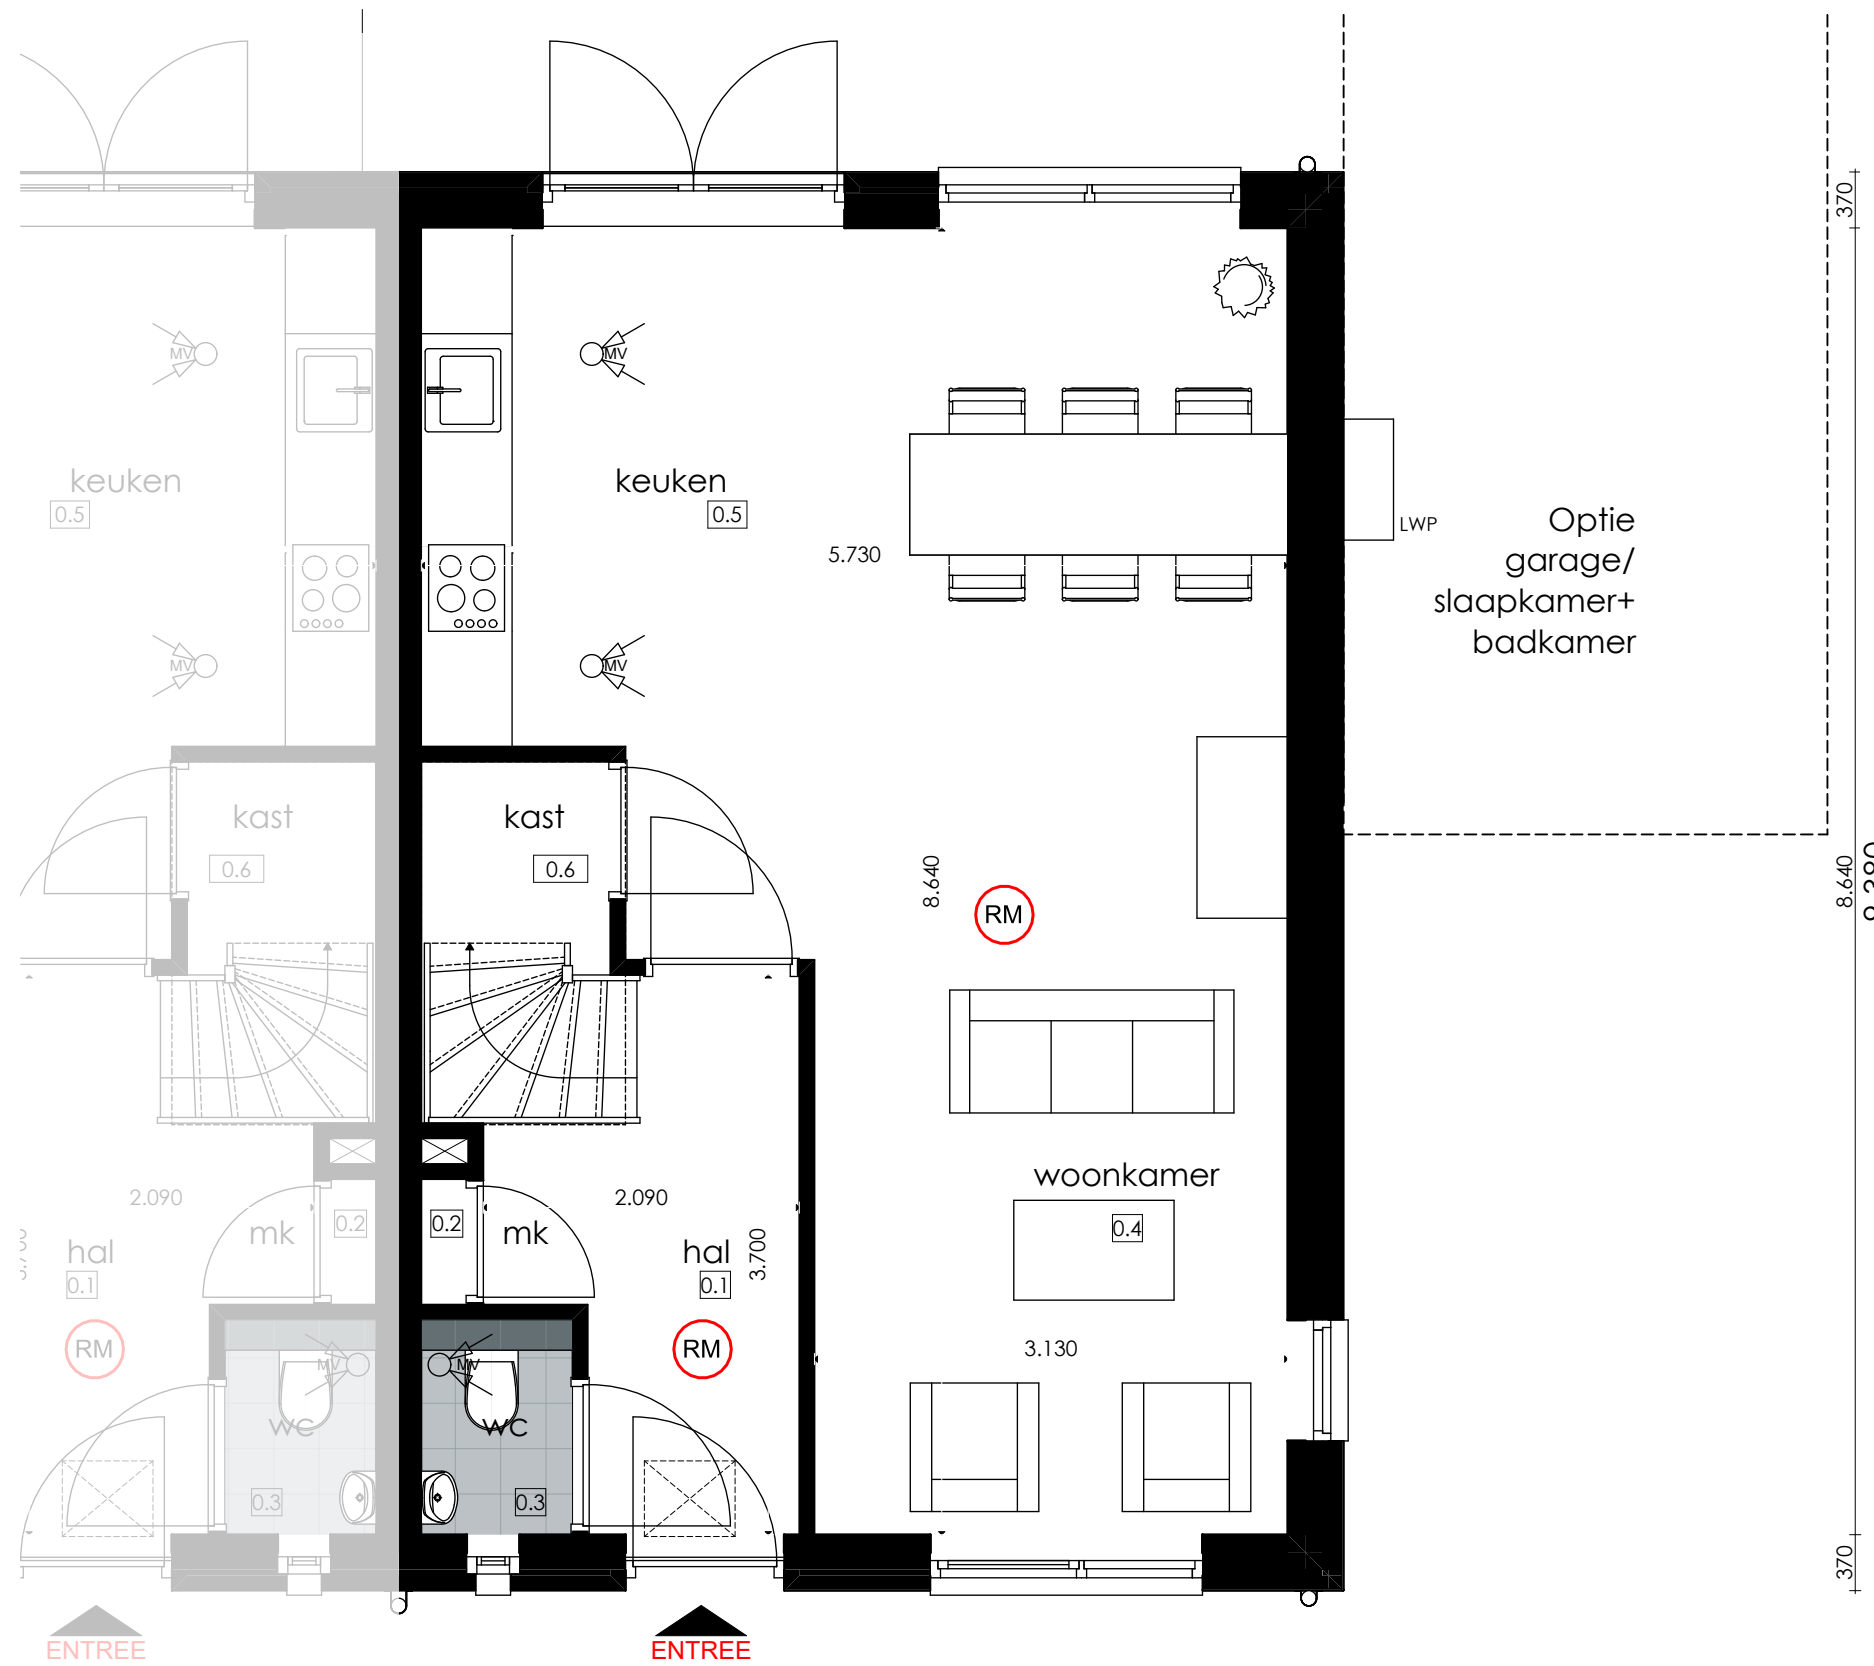

renvooi


RM rookmelder

MV afzuigpunt mech. ventilatie

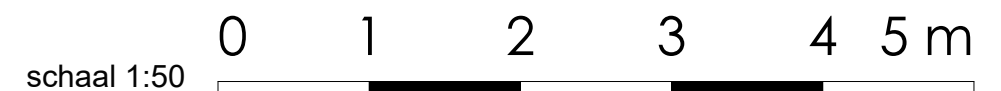


2-1-kapwoning bouwnummer 2
VK 4-5-2020

Plattegrond eerste
verdieping
verkoop bouwnummer 2

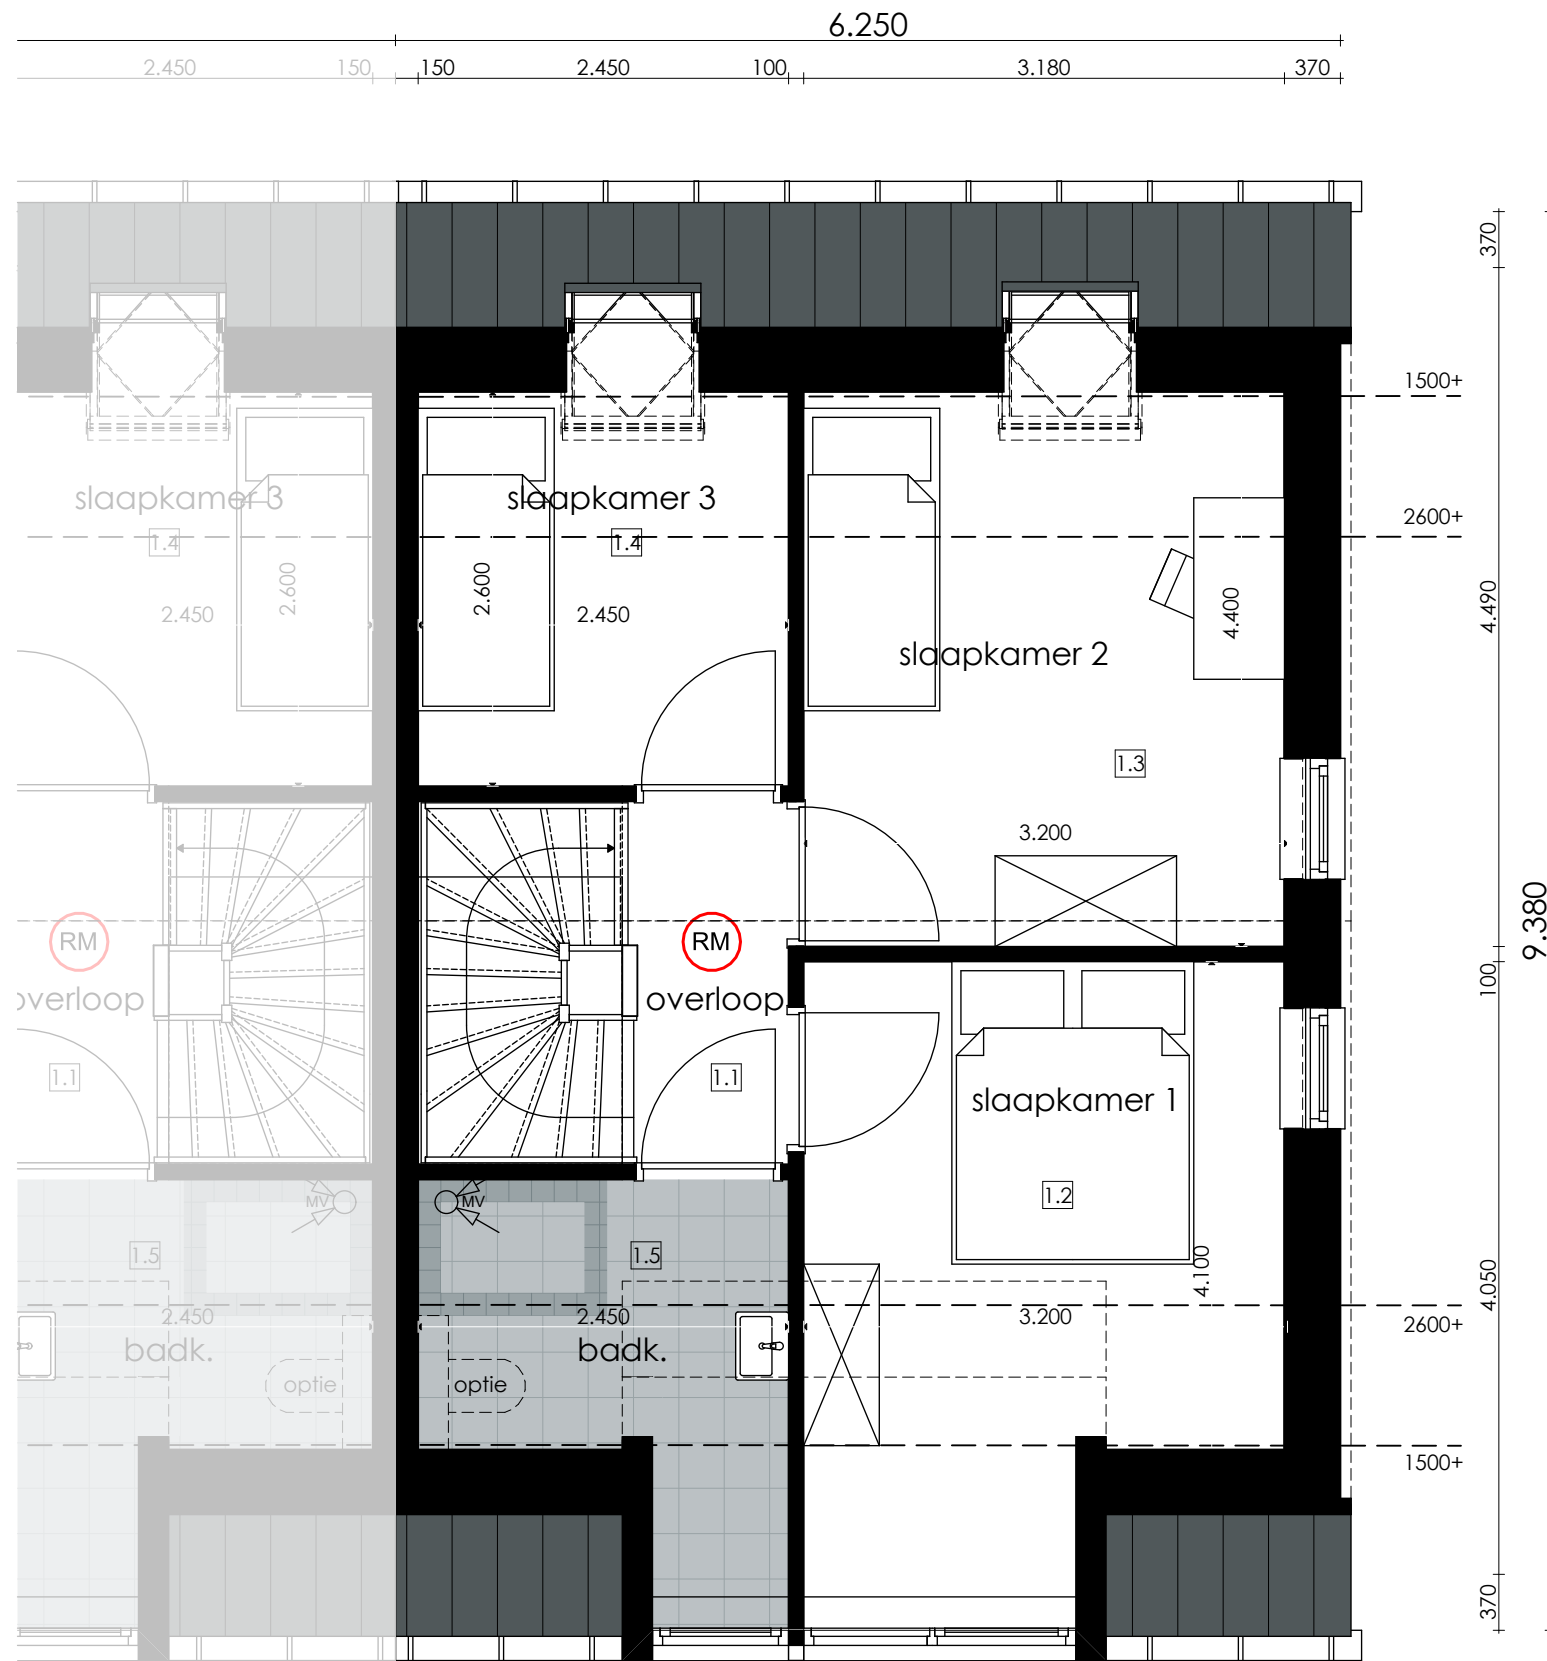


renvooi

RM rookmelder
mv afzuigpunt mech. ventilatie

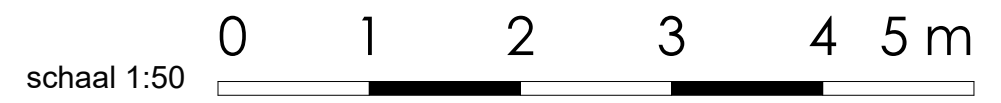


2-1-kapwoning bouwnummer 2
VK 4-5-2020

Plattegrond tweede
verdieping
verkoop bouwnummer 2

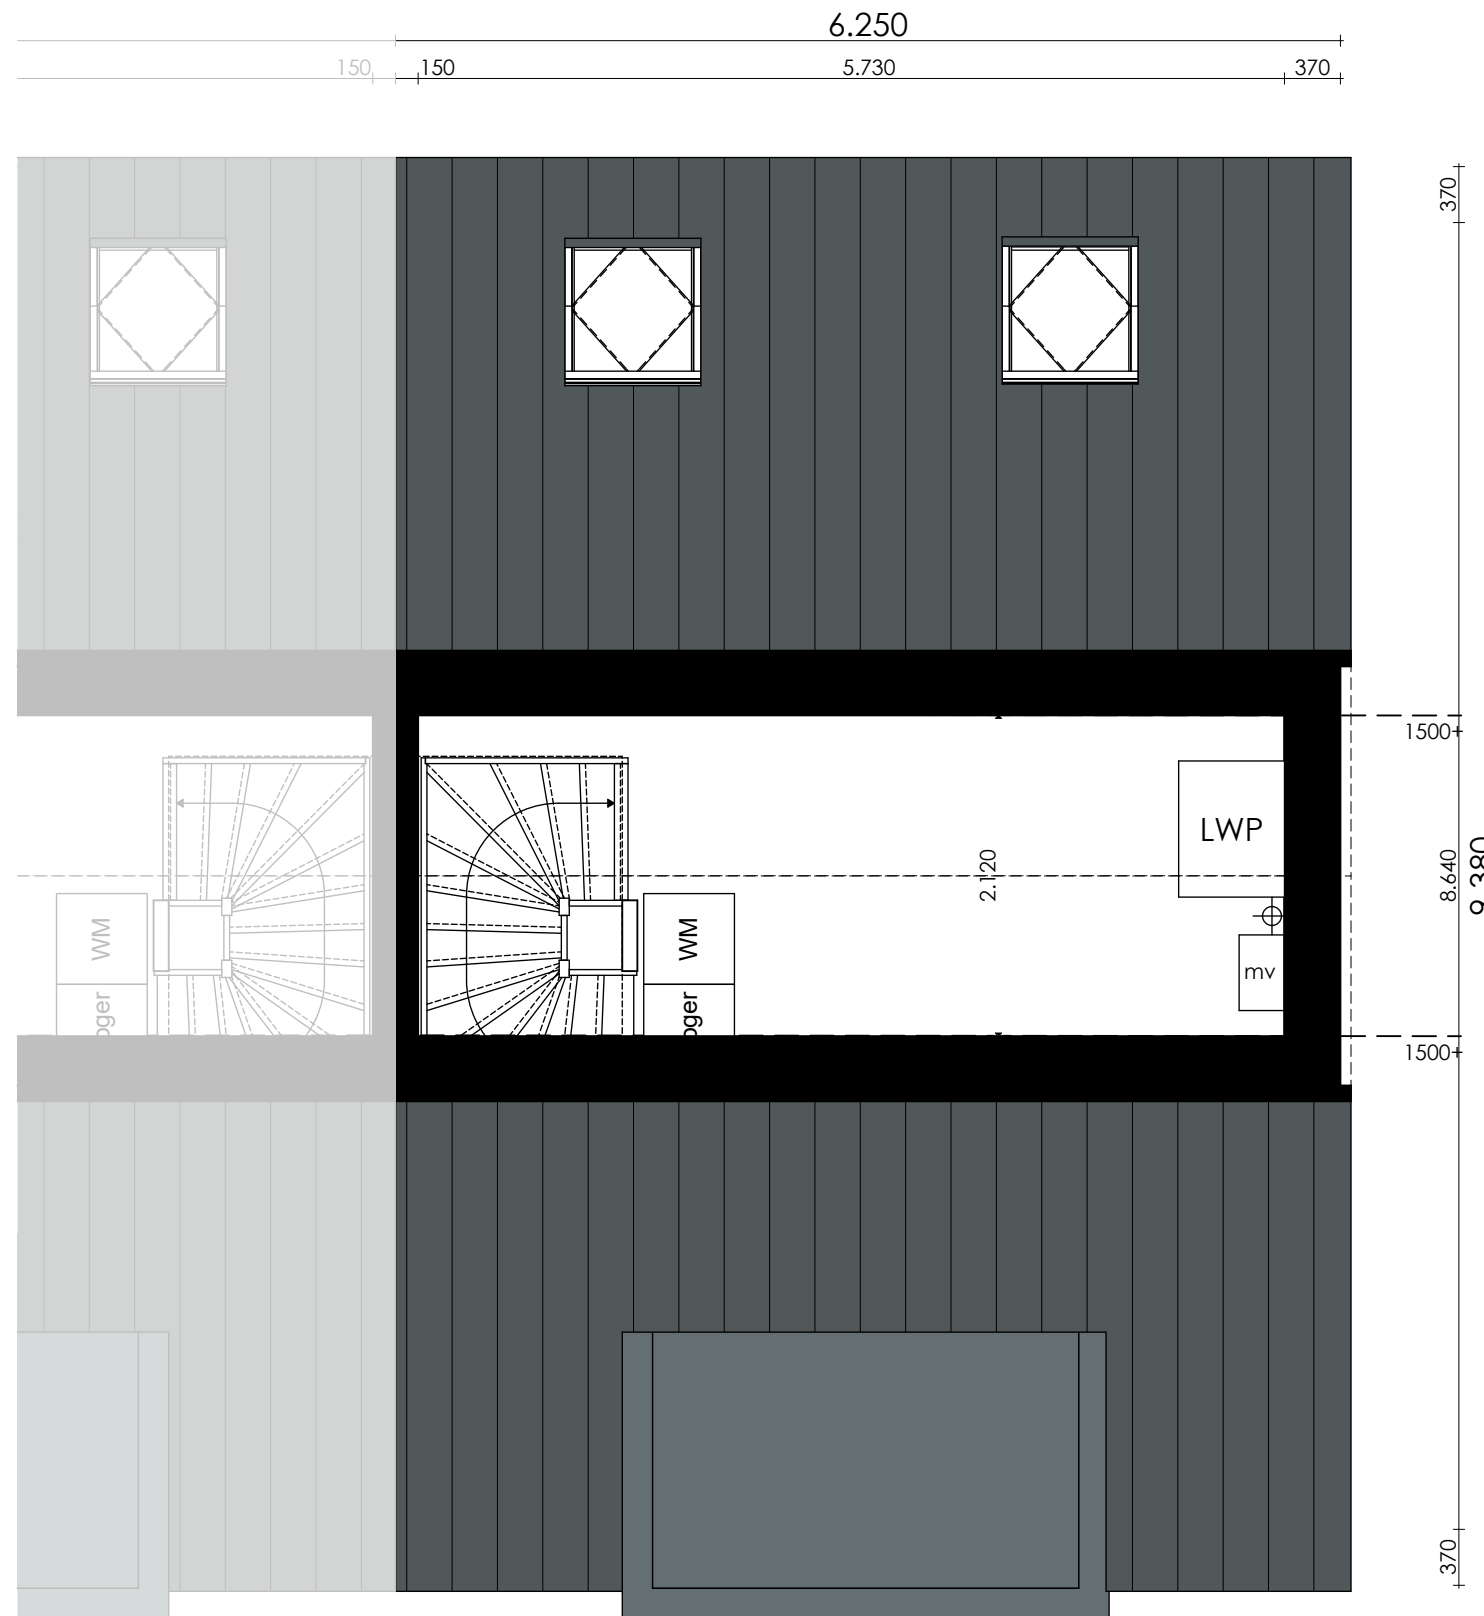

renvooi

- rookmelder
- afzuigpunt mech. ventilatie

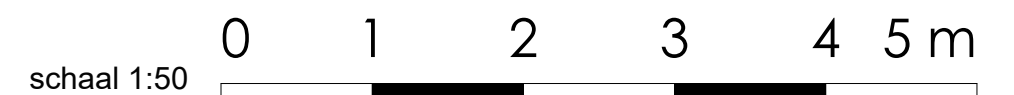

2-1-kapwoning bouwnummer 2
VK 4-5-2020



Vorgevel



Rechtergevel

schaal 1:100 0 1 2 3 4 5 m




2-1-kapwoning bouwnummer 2
VK 4-5-2020



Achtergevel





Linkergevel

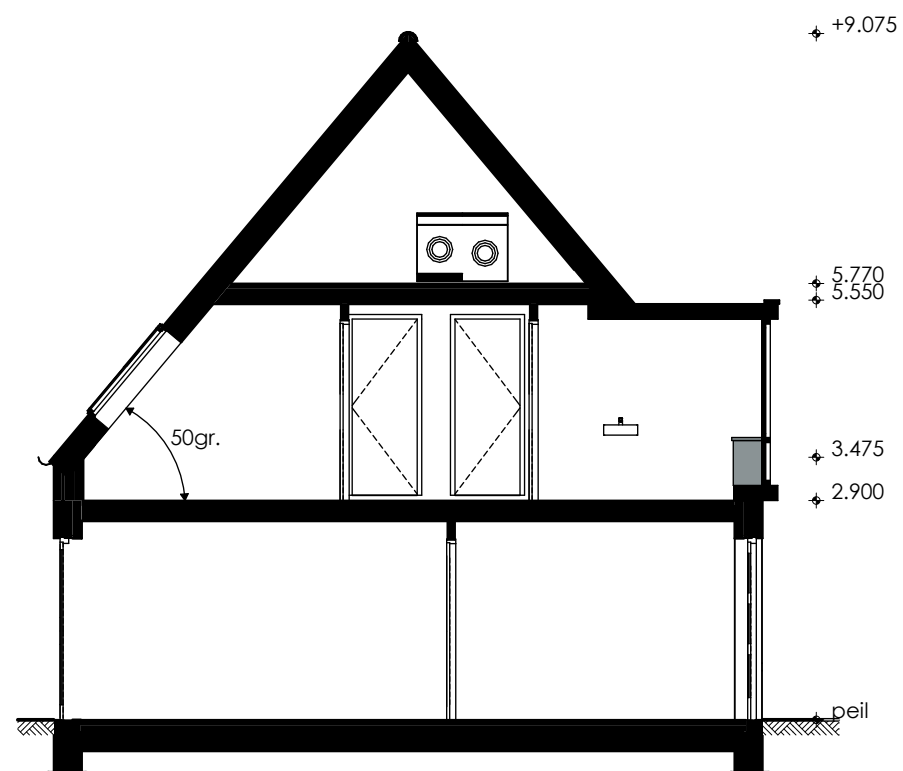

Doorsnede A-A

Plattegrond begane grond

verkoop bouwnummer 2&3 optie garage

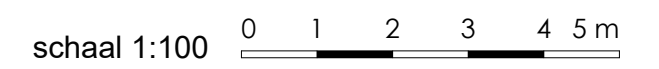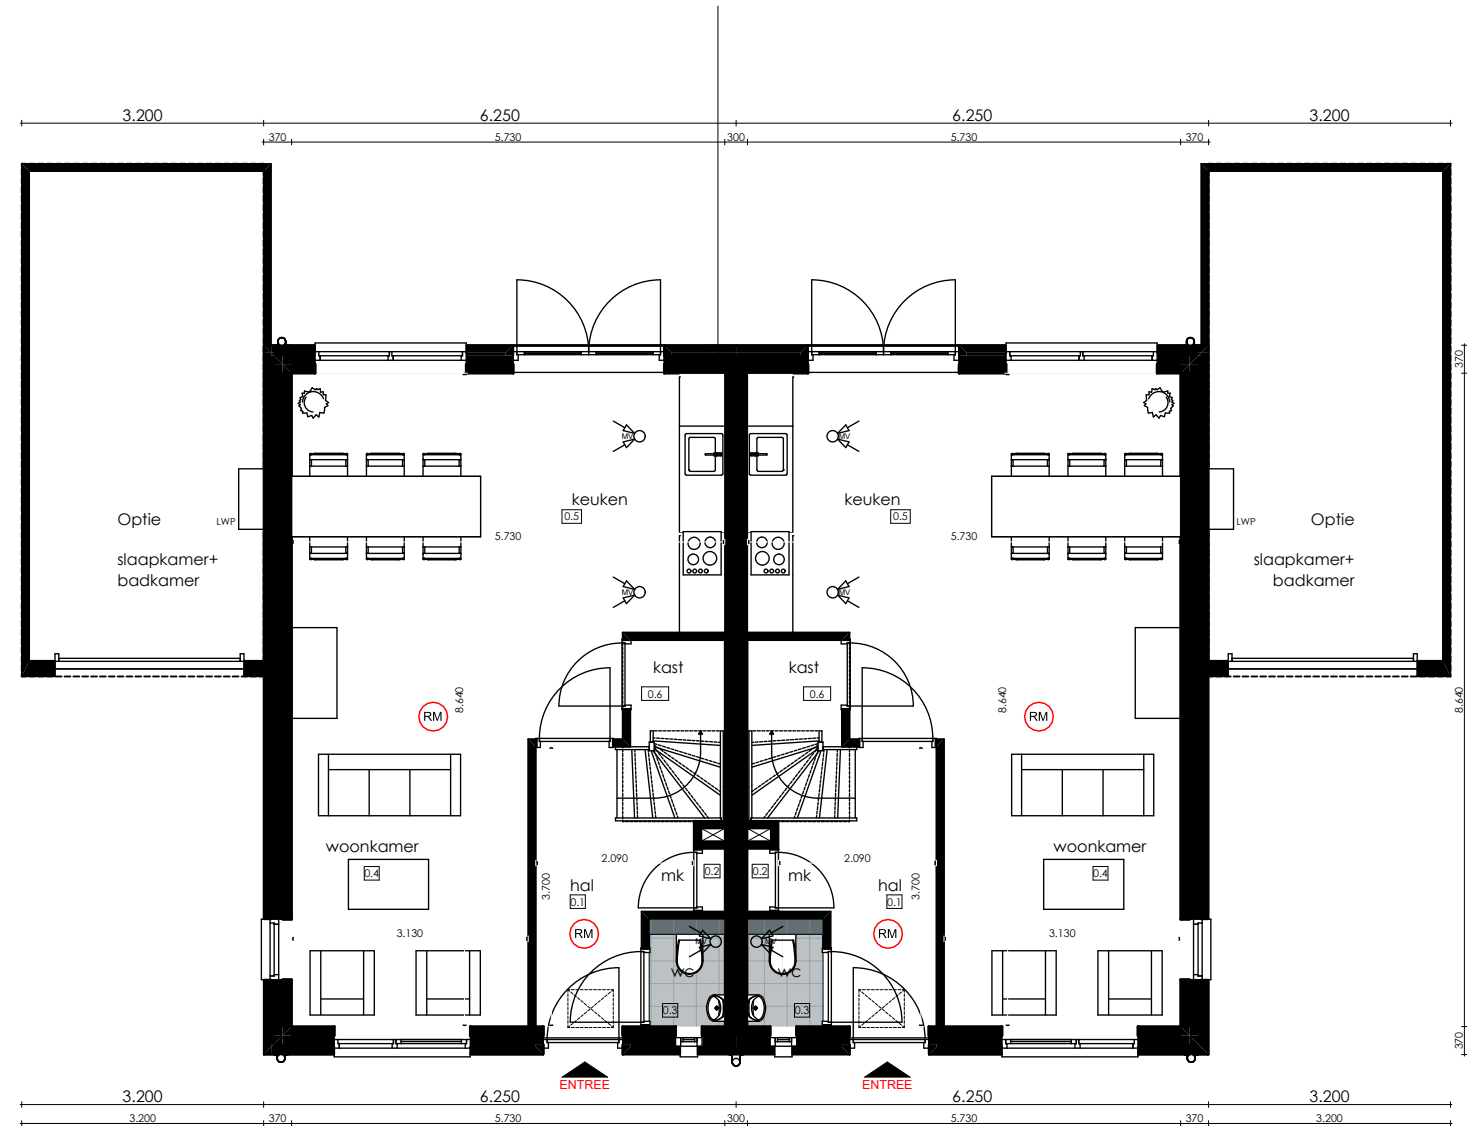

2-1-kapwoning bouwnummer 2
VK 4-5-2020