



vrijstaande woning

Poortvliet
bouwnummer 1




verkoopbrochure



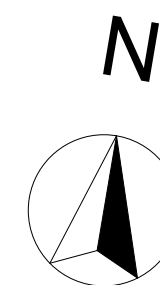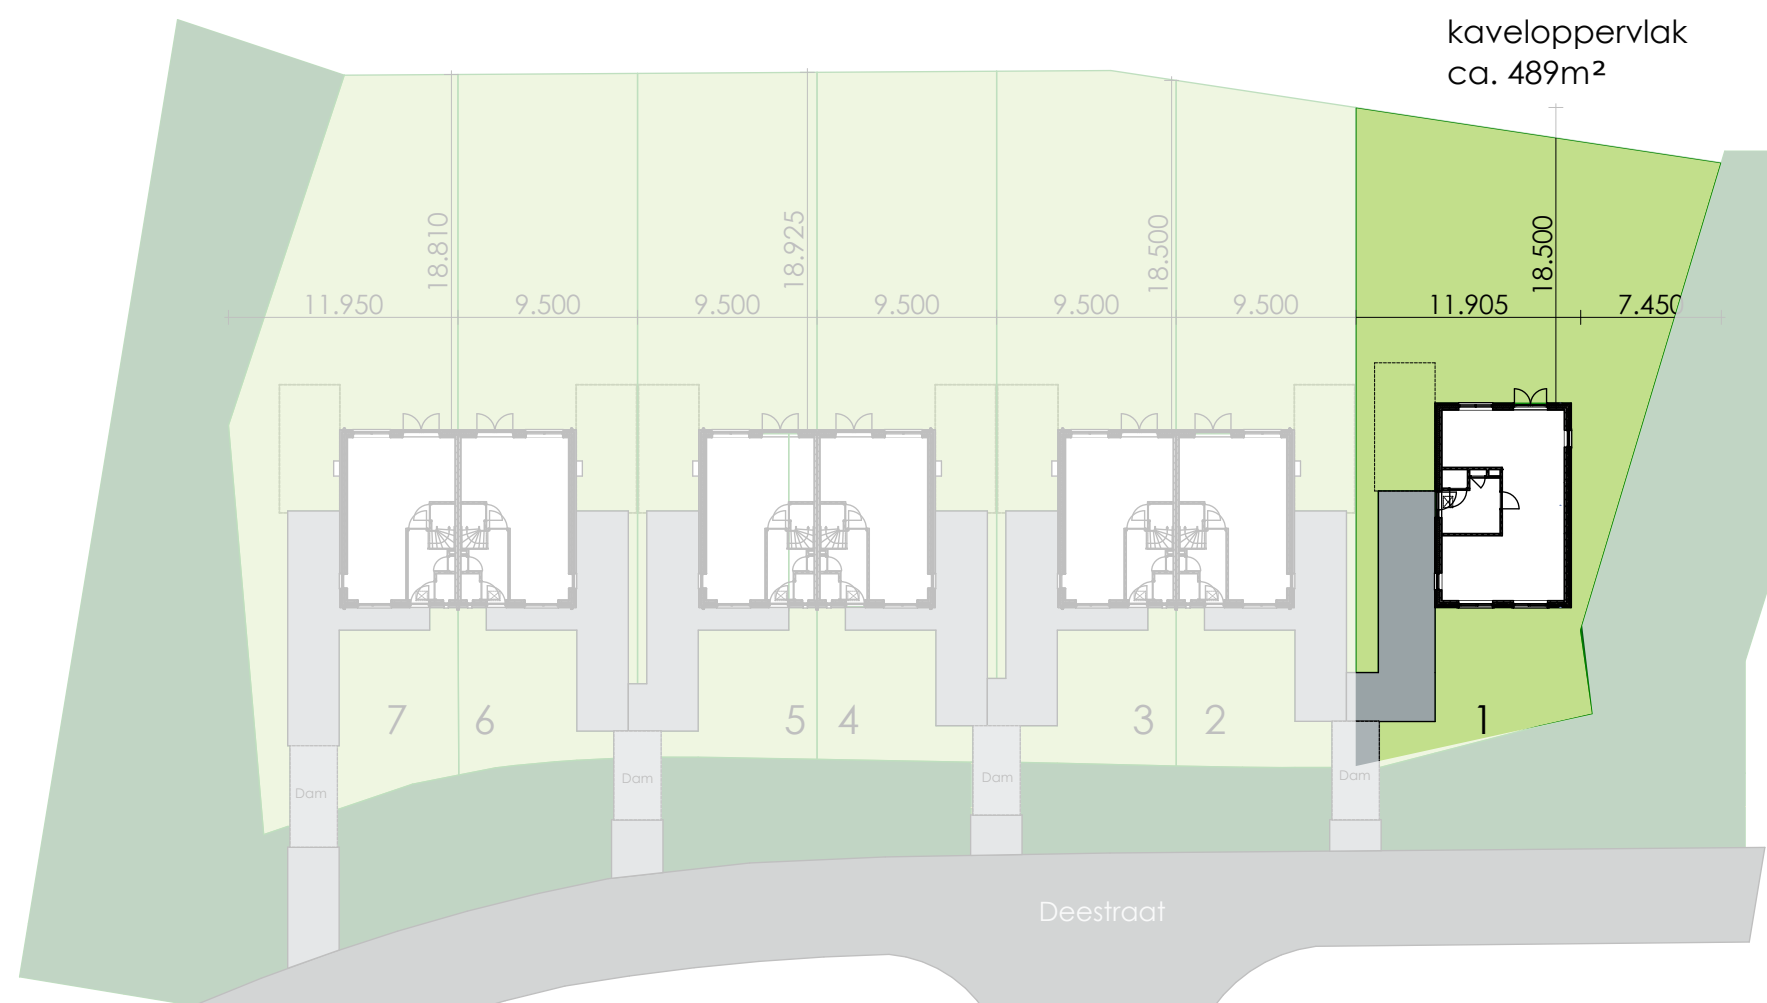

Plattegronden begane grond

verkoop bouwnummer 1

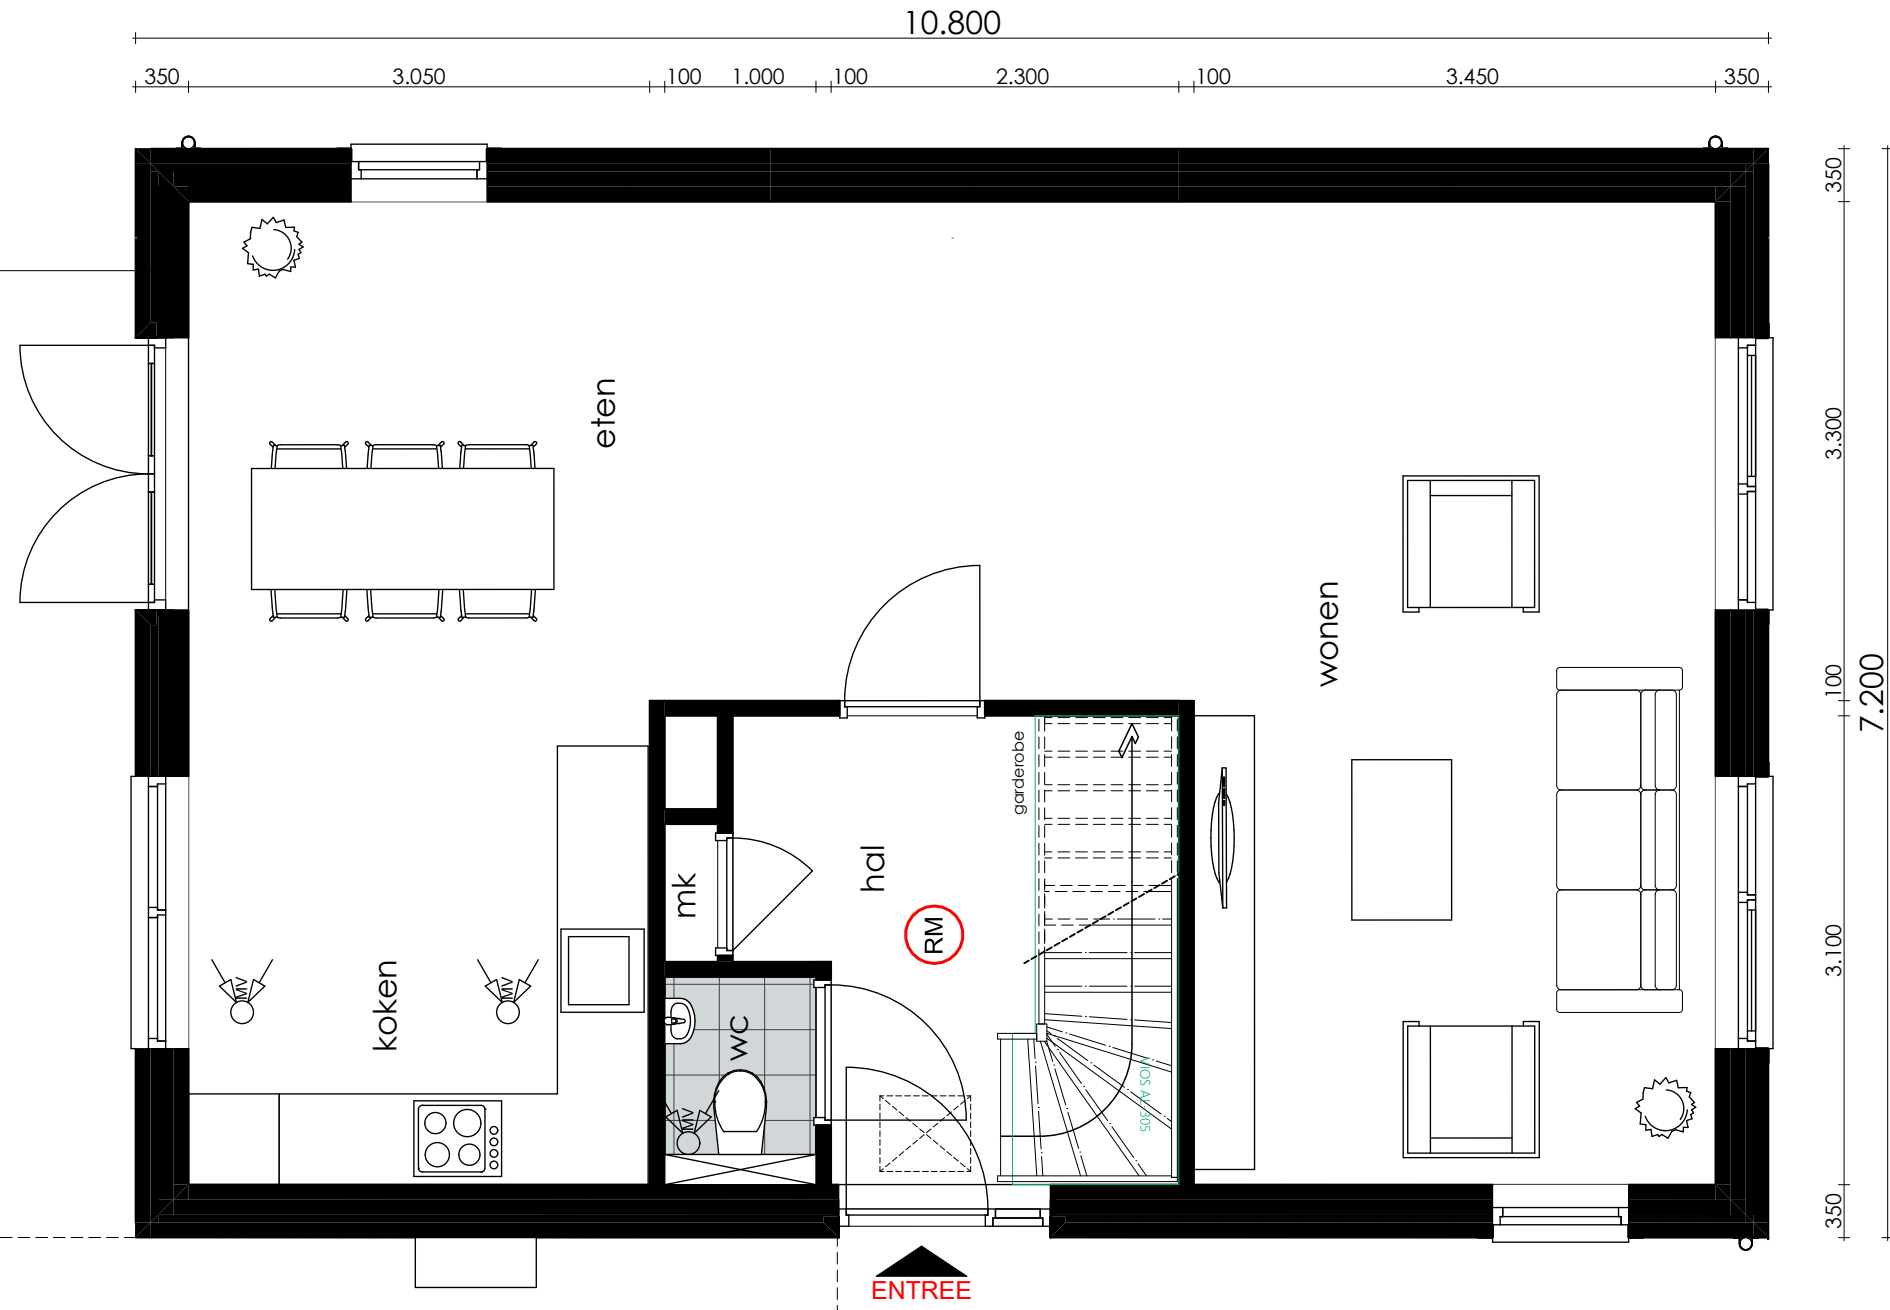


renvooi

RM rookmelder

mC afzuigpunt mech. ventilatie




Plattegronden eerste
verdieping
verkoop bouwnummer 1

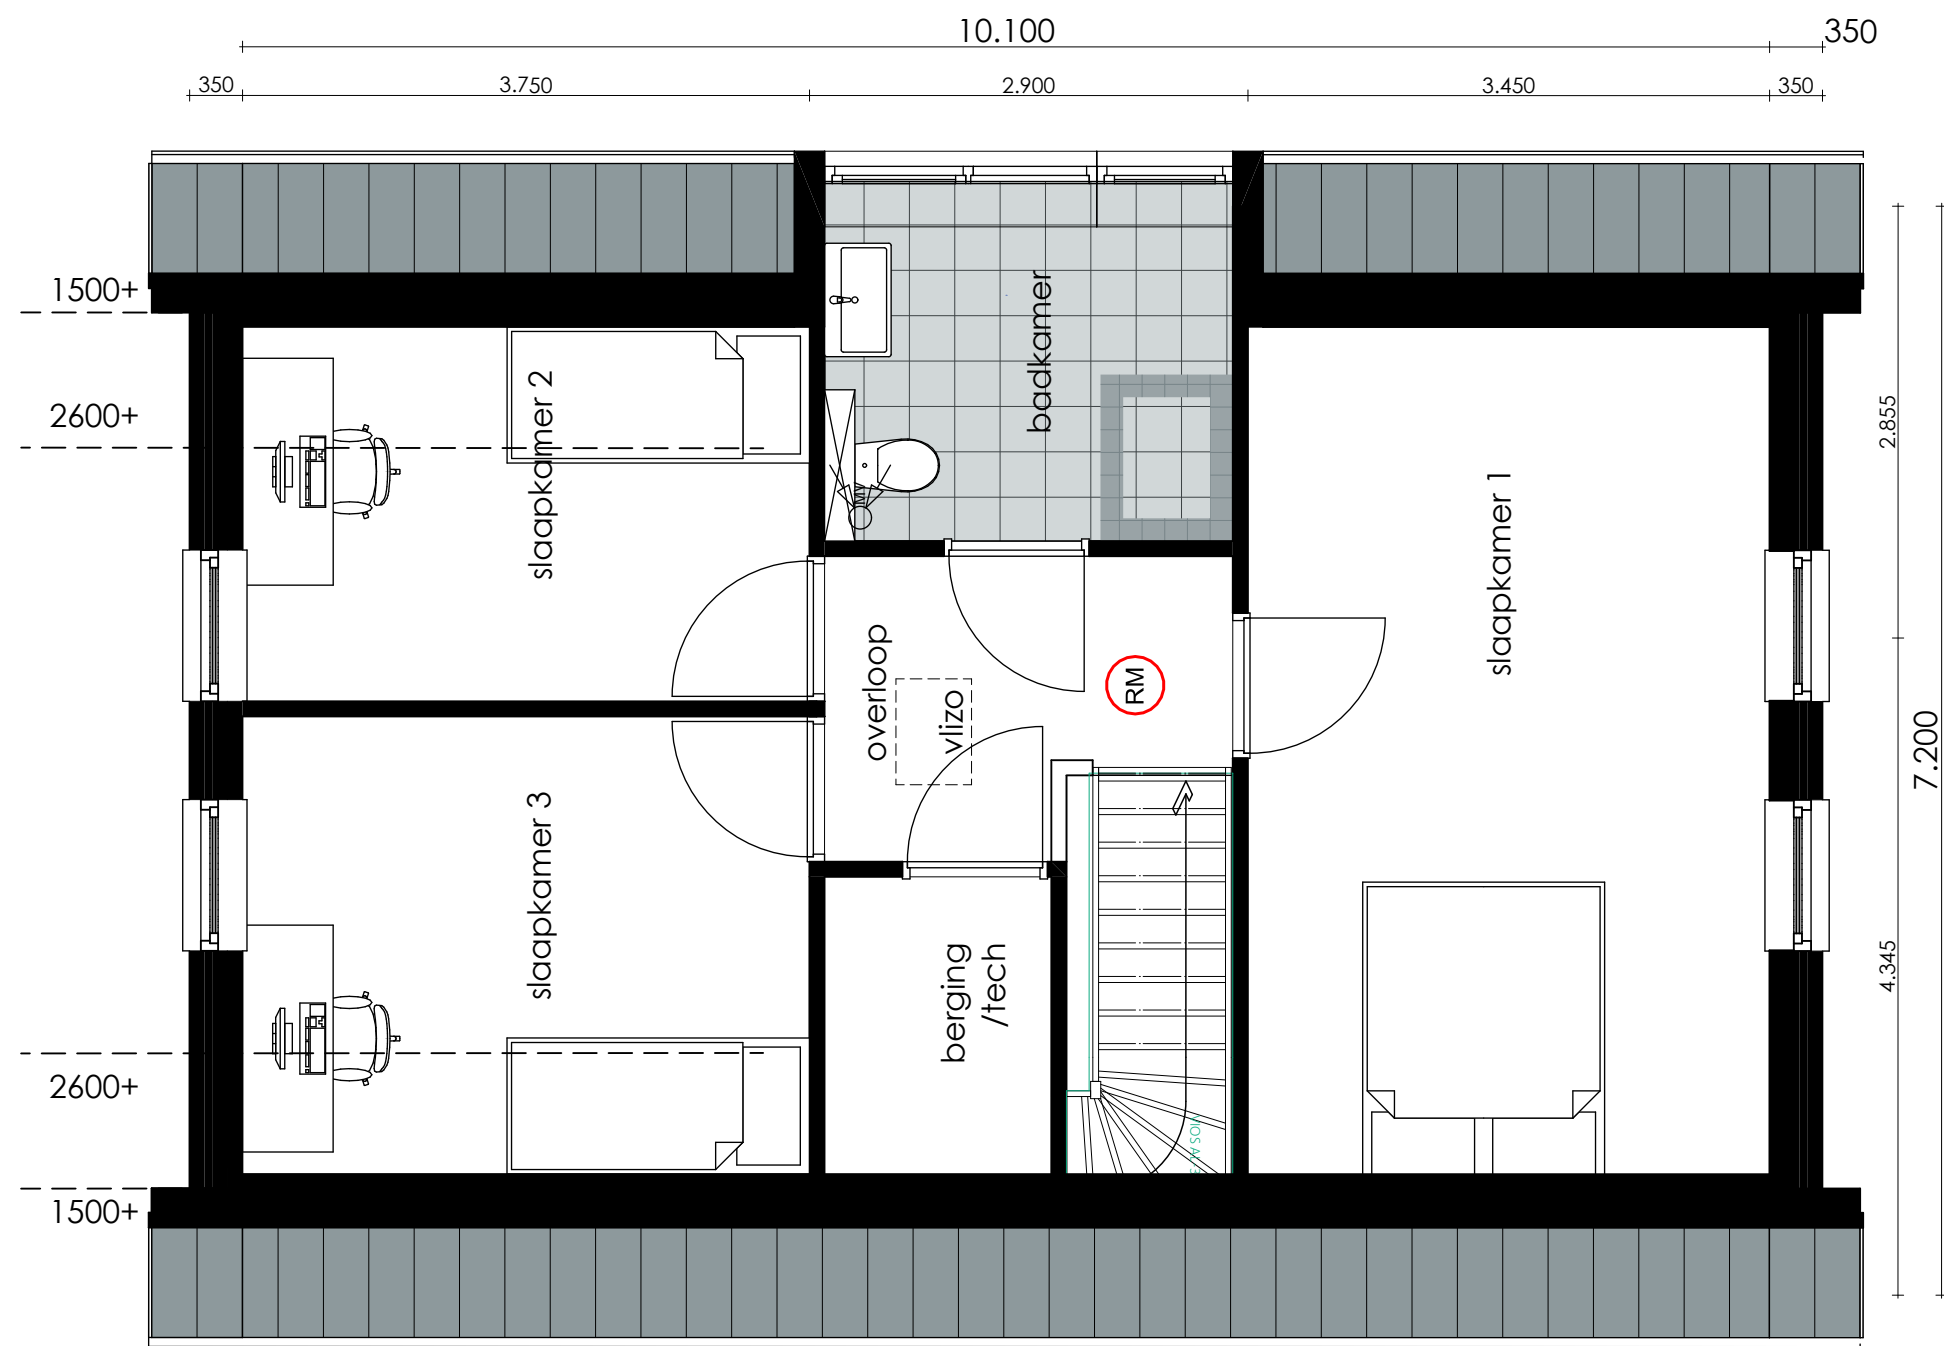


renvooi

- rookmelder
- afzuigpunt mech. ventilatie

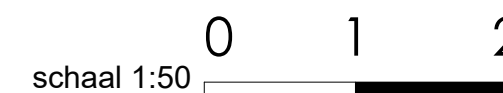

VK 4-5-2020

Plattegronden
tweede verdieping
verkoop bouwnummer 1

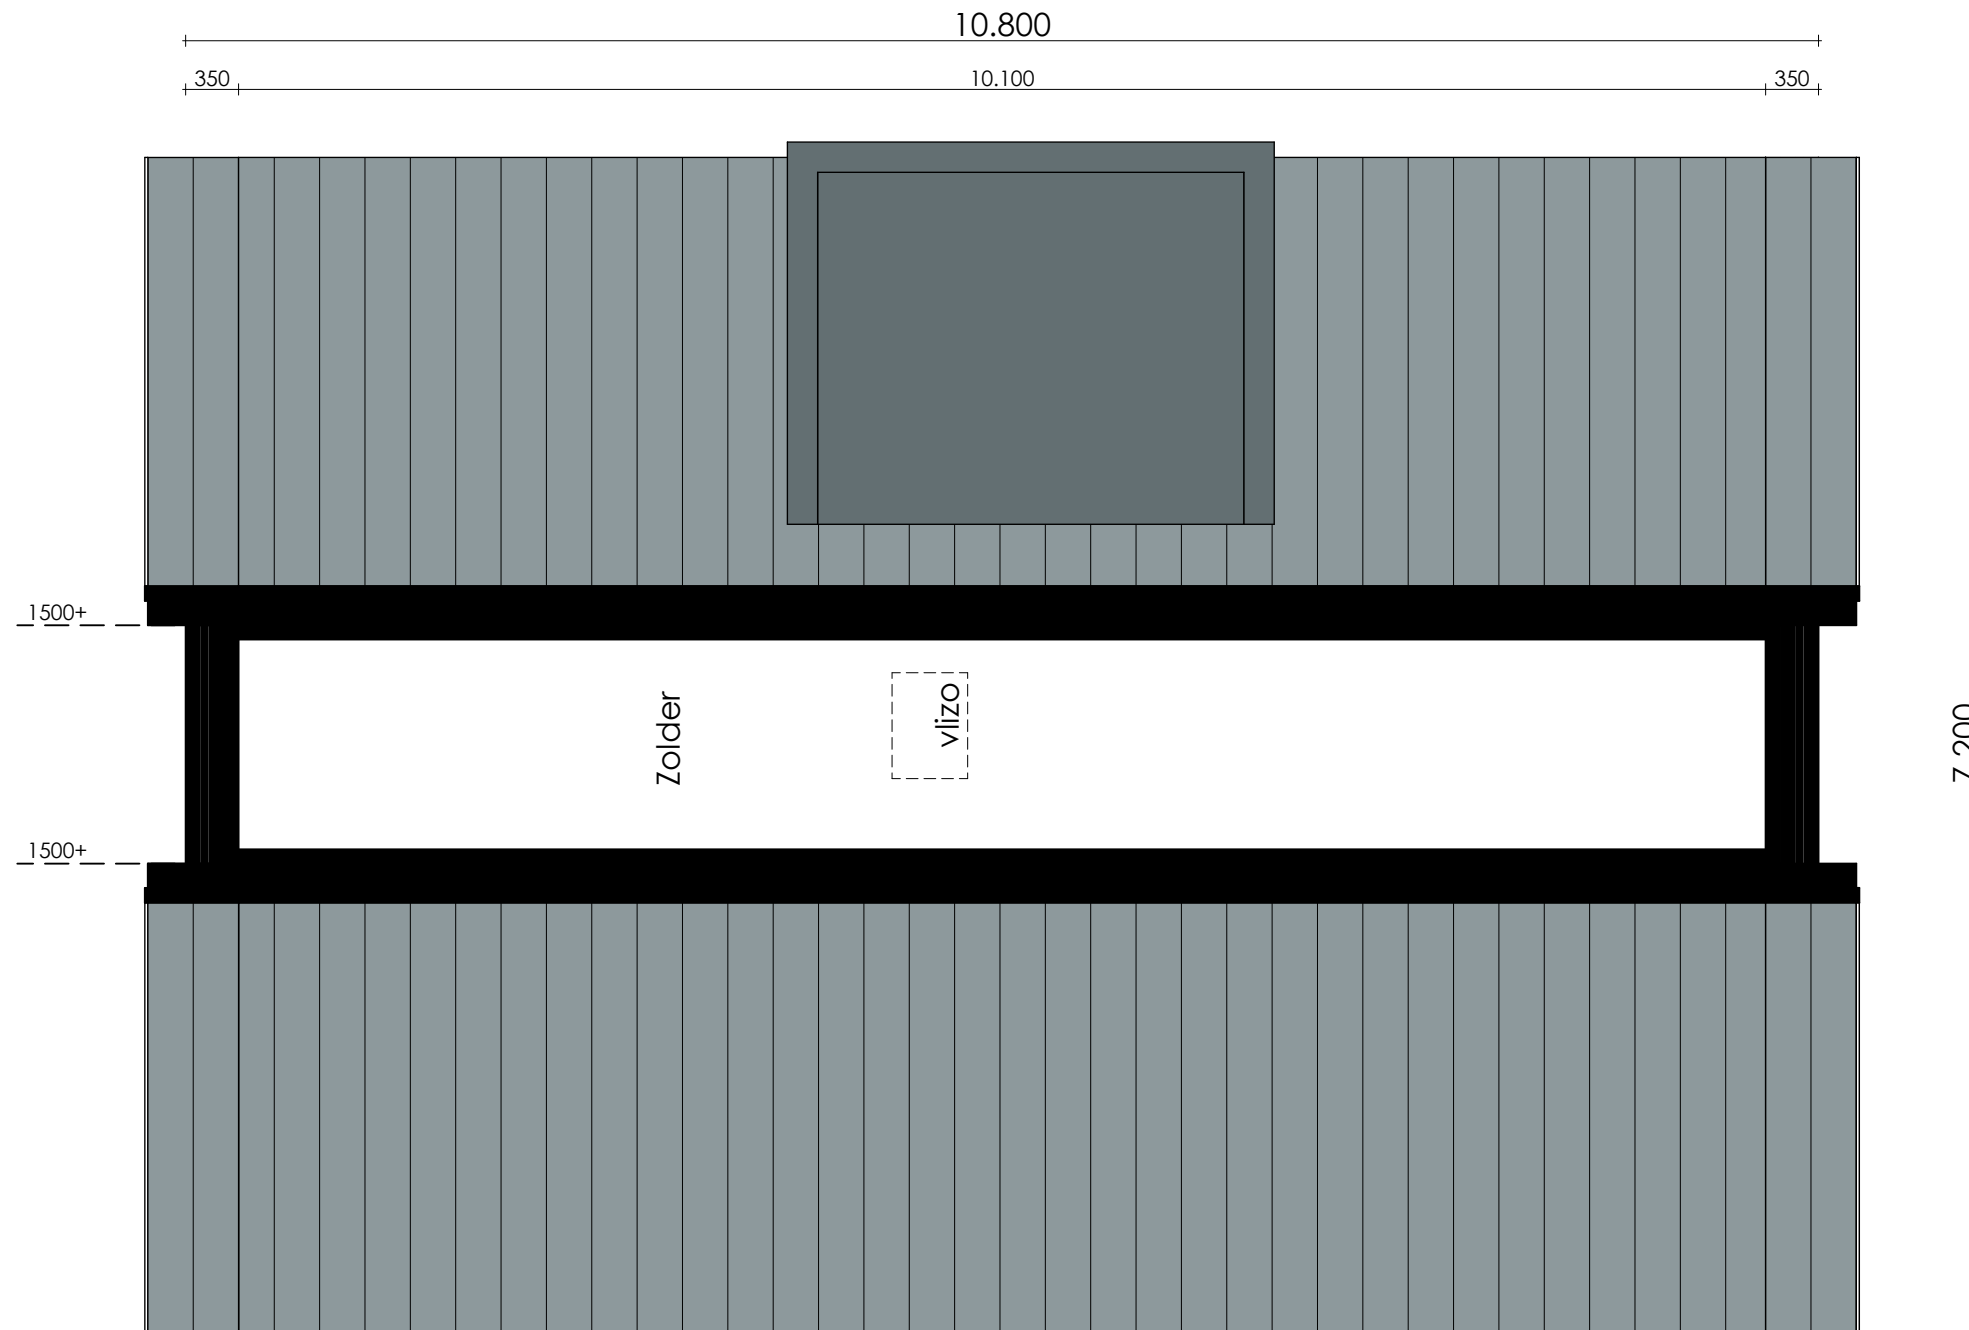

renvooi

-  rookmelder
-  afzuigpunt mech. ventilatie



VK 4-5-2020



Vorgevel



Rechtergevel

schaal 1:100 0 1 2 3 4 5 m



Achtergevel



Linkergevel

schaal 1:100 0 1 2 3 4 5 m

Doorsnede

Verkoop bouwnummer 1

