

**PADMOS.**  
MAKELAARDIJ




**KRIMPEN A/D IJSSEL | Ambachtstroot 25**

**vraagprijs € 439.500 k.k.**

**TE KOOP**

# Kenmerken & specificaties

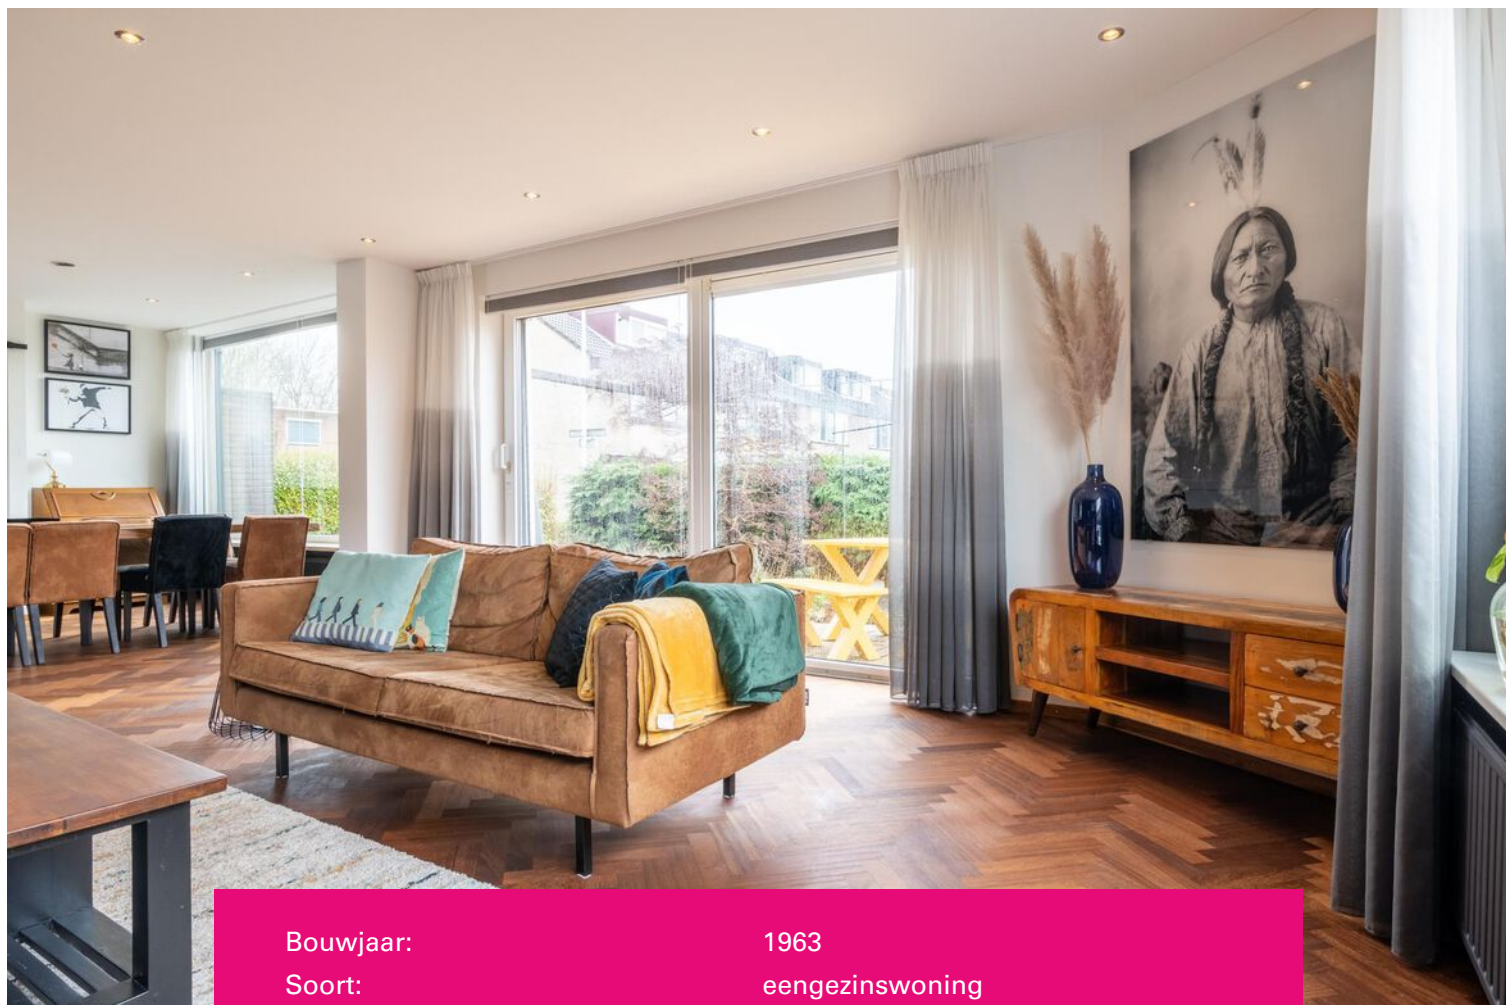

Bouwjaar:	1963
Soort:	eengezinswoning
Kamers:	5
Inhoud:	528 m <sup>3</sup>
Woonoppervlakte:	134 m <sup>2</sup>
Perceeloppervlakte:	311 m <sup>2</sup>
Overige inbandige ruimte:	17 m <sup>2</sup>
Gebouw gebonden buiten ruimte:	-
Externe bergruimte:	6 m <sup>2</sup>
Verwarming:	C.V. installatie, eigendom
Isolatie:	dakisolatie, vloerisolatie, dubbel glas

# Omschrijving

## II UITGEBOUWDE, RUIME EENGEZINSWONING MET GARAGE EN BERGING II

Van dit huis bestaat er maar één! Ambachtstraat 25 te Krimpen aan den IJssel. De huidige eigenaren hebben de woning nagenoeg geheel gemoderniseerd. Zo beschikt de woning over een luxe keuken, ruime, uitgebouwde woonkamer en moderne badkamer. Ook aan bergruimte geen gebrek, de woning beschikt over een vrijstaande stenen berging én een garage. Supermarkten, (basis)scholen, openbaar vervoer en uitvalswegen vindt u op loopafstand. Interesse in deze uitgebouwde woning met garage? Maak dan snel een afspraak voor een bezichtiging.

### Indeling

#### Begane grond

- Entree / hal voorzien van meterkast, trapkast, toiletruimte, trapopgang naar de eerste verdieping en toegang tot de woonkamer.
- Toiletruimte (ca. 1.95 m. x 0.97 m.) voorzien van een zwevend toilet.
- Woonkamer (ca. 9.74 m. x 3.54/5.14 m.) voorzien van pelletkachel. Vanuit de woonkamer heeft u middels een kunststof schuifpui toegang tot de voortuin.
- De open keuken (ca. 3.16 m. x 1.91 m.) is gesitueerd in een hoekopstelling, gelegen aan de achterzijde van de woning en voorzien van een koelkast, inductiekookplaat met downdraft, vaatwasser en combi-oven. Vanuit de keuken heeft u eveneens toegang tot de achtertuin.

### Eerste verdieping

- Trapopgang, overloop en toegang tot de diverse vertrekken.
- Slaapkamer I (ca. 3.59 m. x 2.91 m.) gelegen aan de voorzijde van de woning.
- Slaapkamer II (ca. 4.01 m. x 3.59 m.) gelegen aan de achterzijde van de woning.
- Wasruimte (voormalig badkamer) (ca. 2.05 m. x 1.38 m.) gelegen aan de voorzijde van de woning en voorzien van een aansluiting voor de wasmachine en droger.
- Badkamer (ca. 2.60 m. x 2.05 m.) gelegen aan de achterzijde van de woning en voorzien van douche, toilet en dubbele wastafel.

### Tweede verdieping

- Trapopgang, voorzolder en toegang tot de slaapkamer.
- Voorzolder (ca. 3.64 m. x 2.06 m.) voorzien van C.V. installatie (Nefit, 2019. eigendom) en knieschotten.
- Slaapkamer III (ca. 3.62 m. x 3.55 m.) gelegen op de gehele breedte van de woning en voorzien van dakkapel.

### Tuin

- Voortuin gelegen op het Zuidwesten.
- De achtertuin is gelegen op het Noordoosten en is voorzien van een stenen berging en garage.
- Zijtuin gelegen op het Noordwesten en voorzien van eigen parkeerplaats.
- Berging (ca. 3.00 m. x 2.06 m.)
- Garage (ca. 5.67 m. x 2.91 m.)

### Bijzonderheden

- De woning beschikt over een uitbouw.
- De woning beschikt over een berging én een garage.
- De woning beschikt over dubbele beglazing.
- Oplevering in overleg.

















# Plattegrond

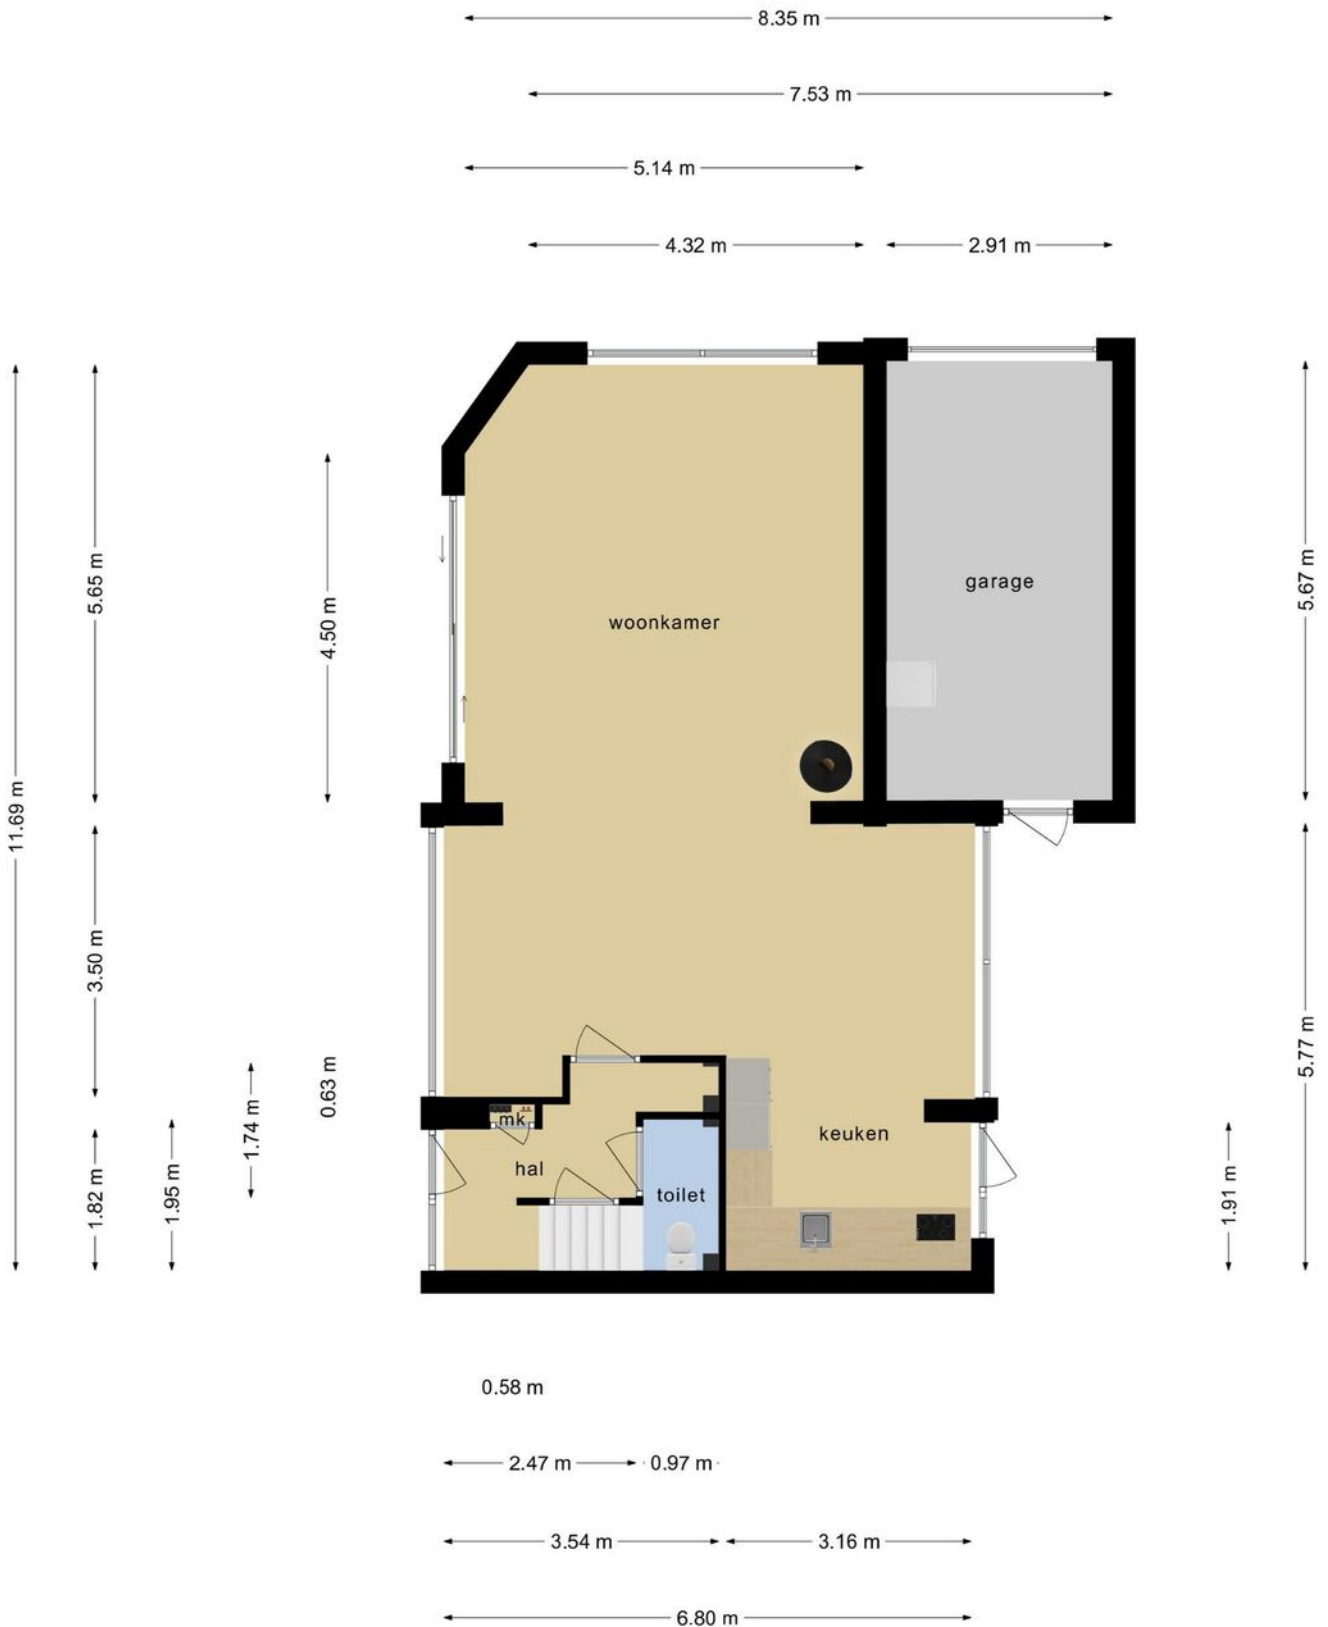


Deze plattegronden zijn opgemaakt voor indicatieve doeleinden.  
Hieraan kunnen geen rechten worden ontleend.

# Plattegrond

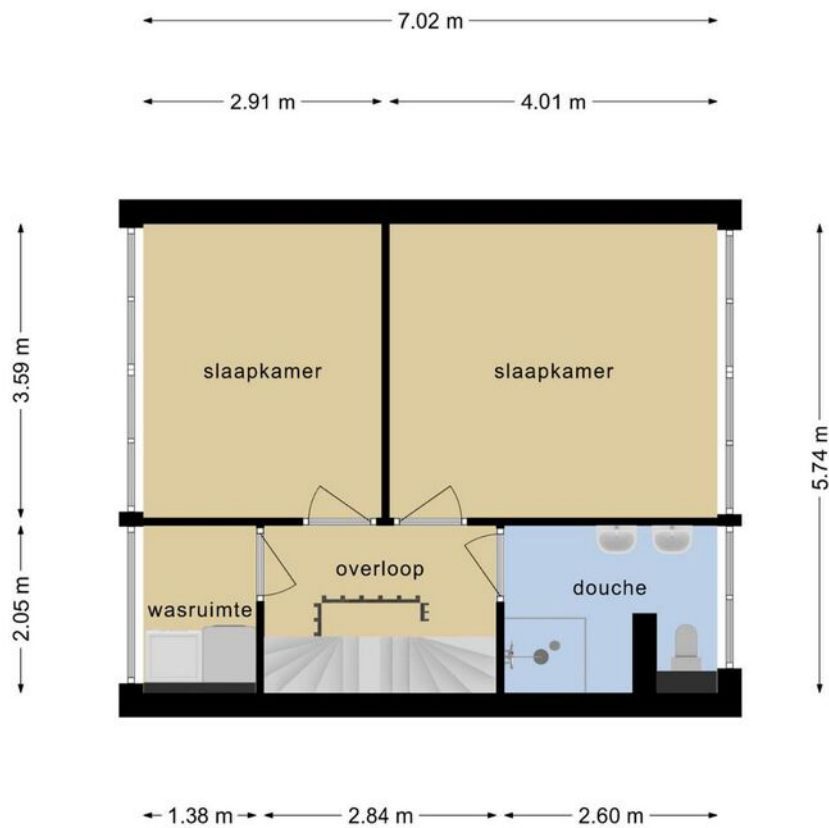


**Deze plattegronden zijn opgemaakt voor indicatieve doeleinden.  
Hieraan kunnen geen rechten worden ontleend.**

# Plattegrond

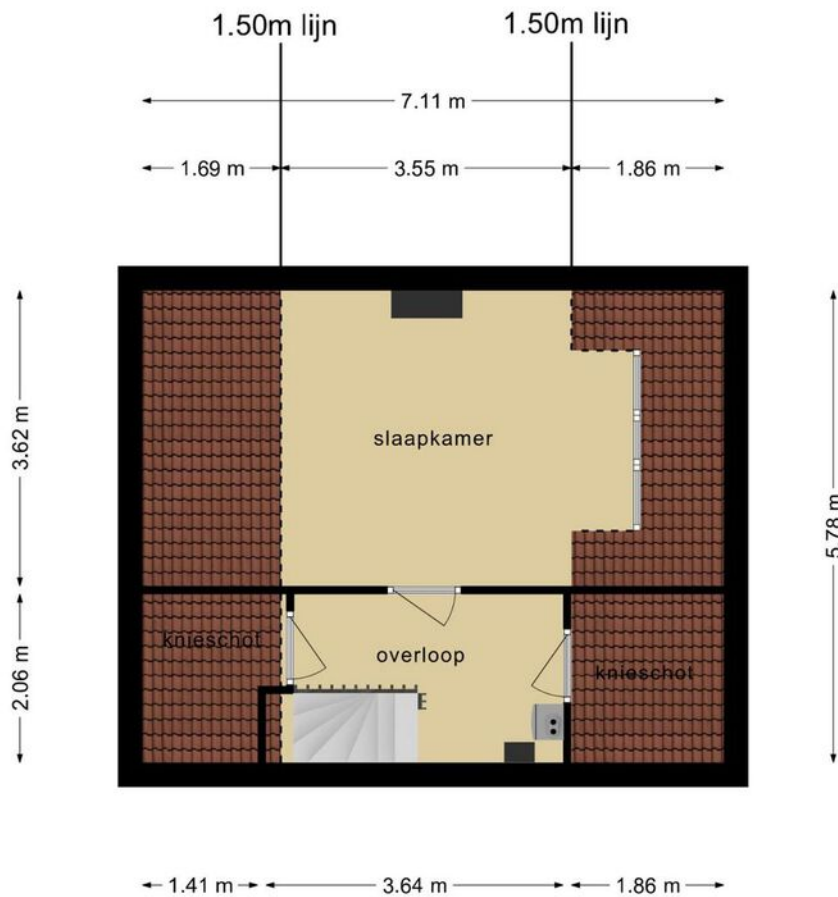

**Deze plattegronden zijn opgemaakt voor indicatieve doeleinden.  
Hieraan kunnen geen rechten worden ontleend.**

# Plattegrond

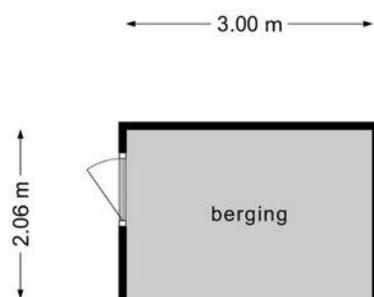

**Deze plattegronden zijn opgemaakt voor indicatieve doeleinden.  
Hieraan kunnen geen rechten worden ontleend.**

# Kadastrale kaart

Kadastrale kaart

Uw referentie: Padmos makelaardij





12345	Deze kaart is noordgericht	Schaal 1: 500	
25	Perceelnummer	Kadastrale gemeente Krimpen aan den IJssel	
	Huisnummer	Sectie C	
	Vastgestelde kadastrale grens	Perceel 955	
	Voorlopige kadastrale grens		
	Administratieve kadastrale grens		
	Bebouwing		

Voor een eensluitend uittreksel, geleverd op 11 januari 2022  
De bewaarder van het kadaster en de openbare registers

Aan dit uittreksel kunnen geen betrouwbare maten worden ontleend.  
De Dienst voor het kadaster en de openbare registers behoudt zich de intellectuele eigendomsrechten voor, waaronder het auteursrecht en het databankenrecht.

# Locatie op de kaart

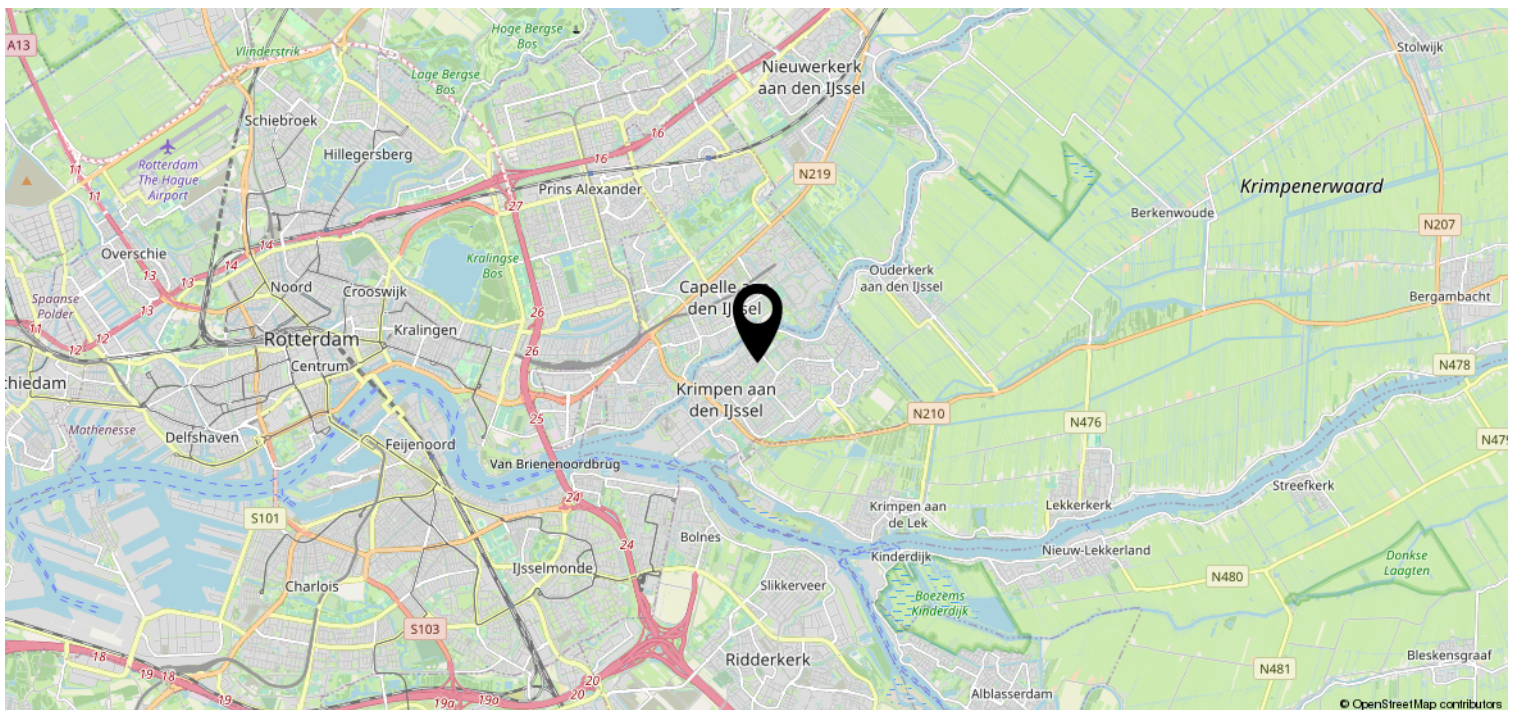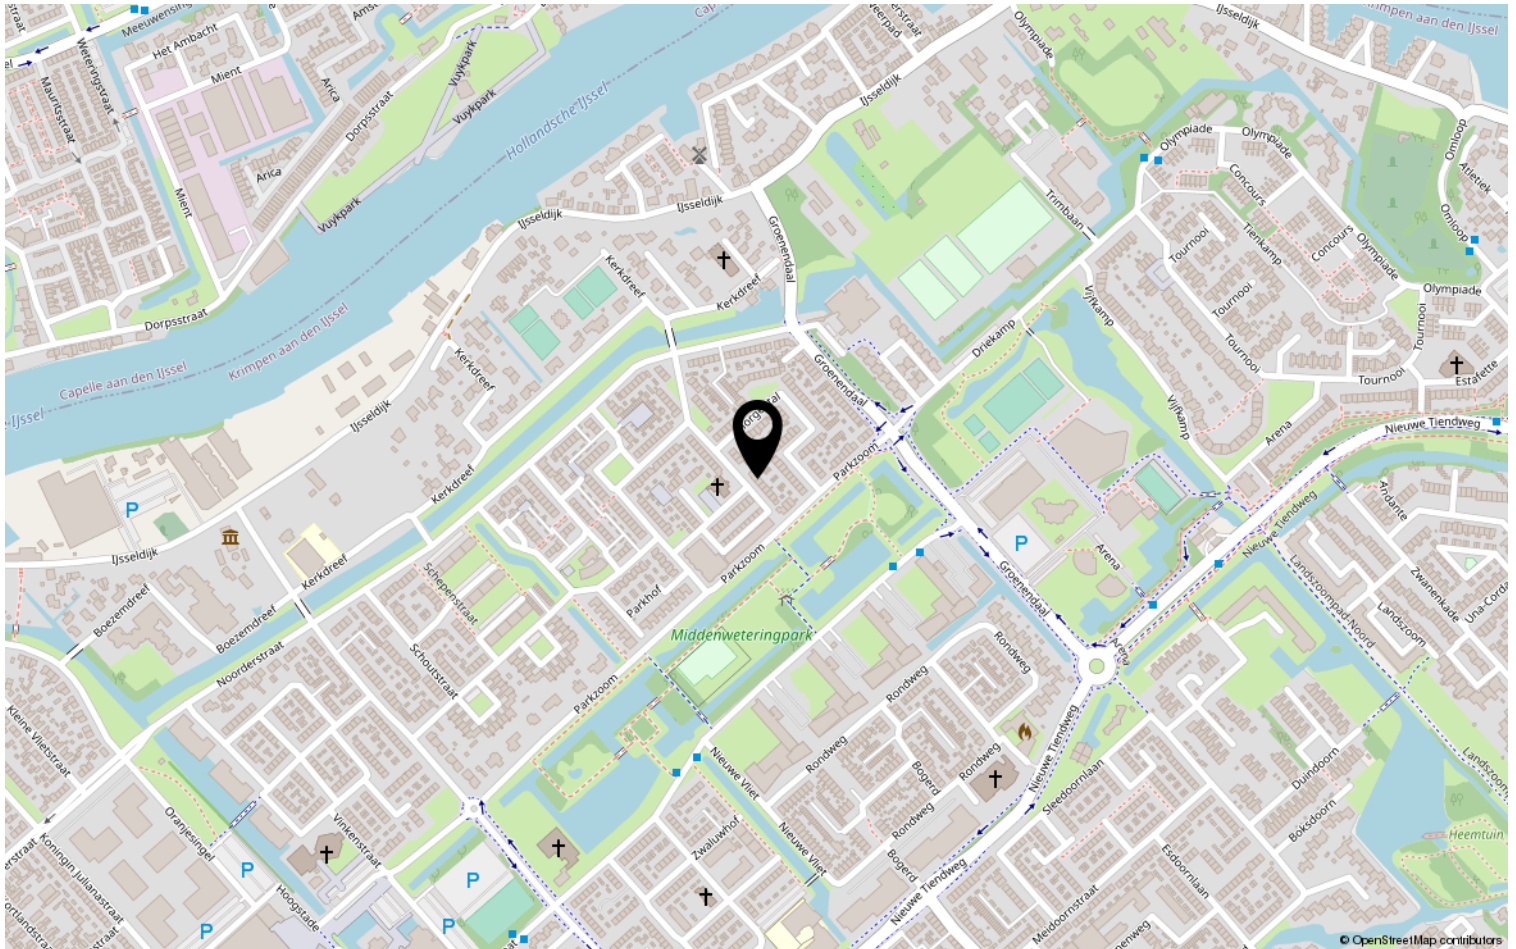

# Overige informatie

## **Wilt u meer informatie ontvangen over de woning?**

In ons dossier hebben wij nog meer relevante documenten omtrent de woning. Heeft u daar interesse in? Deze verstrekken wij u graag per e-mail.

## **Deze woning is gemeten conform de Meetinstructie NEN2580**

De Meetinstructie is bedoeld om een meer eenduidige manier van meten toe te passen voor het geven van een indicatie van de afmetingen. De Meetinstructie sluit verschillen in meetuitkomsten niet volledig uit, door bijvoorbeeld interpretatieverschillen, afrondingen of beperkingen bij het uitvoeren van de meting.

## **Informatieplicht verkoper**

De verkoper is wettelijk verplicht om de eventuele gebreken van de woning te melden en welke gebreken dit zijn. Een eventuele opsomming van gebreken betekent niet dat de verkoper of makelaar garandeert dat de woning voor het overige vrij is van gebreken.

## **Onderzoeksplicht koper**

Als makelaar en verkoper gaan wij er vanuit, dat u onderzoekt heeft verricht naar alle aspecten die van belang kunnen zijn voor de aankoop van de woning. Tevens raden wij altijd aan om een bouwkundige keuring uit te laten voeren, of een aankoopmakelaar in te schakelen. De kosten hiervan komen voor rekening van de koper.

## **Bieding**

Het uitbrengen van een bod kan zowel schriftelijk als telefonisch, al raden wij altijd aan om het bod schriftelijk te bevestigen. Een bod dient minimaal te bestaan uit een koopsom en opleveringsdatum. Wilt u aanvullende informatie of een voorbehoud in de koopovereenkomst op laten nemen? Maak dat ook kenbaar bij het uitbrengen van een bod.

## **Kosten koper**

De koopsom wordt vermeerderd met kosten koper. Deze kosten, die bij de notaris in rekening worden gebracht, bestaan uit de overdrachtsbelasting en de notaris- en kadasterkosten.

## **Rechtsgeldige koopovereenkomst**

Een mondelinge overeenstemming tussen de particuliere verkoper en de particuliere koper is niet rechtsgeldig. Met andere woorden: er is geen koop. Er is pas sprake van een rechtsgeldige koop als de koopovereenkomst door beide partijen is ondertekend. Dit vloeit voort uit artikel 7:2 Burgerlijk Wetboek. Een bevestiging van de mondelinge overeenstemming per e-mail of een toegestuurd concept van de koopovereenkomst wordt niet gezien als een ondertekende koopovereenkomst.

## **Bedenktijd**

Een consumentkoper heeft 3 dagen bedenktijd na het tekenen van de koopovereenkomst. Op deze bedenktijd is de Algemene Termijnenwet van toepassing. Van de 3 dagen bedenktijd moeten er minimaal 2 dagen geen zaterdag, zondag of erkende feestdag zijn.

## **Disclaimer**

De gegevens in deze brochure zijn met zorg samengesteld. Hierbij is de grootst mogelijk nauwkeurigheid nagestreefd. Voor de juistheid van deze informatie, waarvoor wij in belangrijkste mate afhankelijk zijn van derden, aanvaardt Padmos Makelaardij geen enkele aansprakelijkheid.





## WIJ STAAN VOOR U KLAAR.

Padmos Makelaardij is gevestigd in Krimpen aan den IJssel en is voornamelijk actief in Krimpen aan den IJssel, de Krimpenerwaard en Capelle aan den IJssel. Louise Padmos is oprichter en tevens de drijvende kracht achter Padmos Makelaardij.

**Louise:** "Na ervaring te hebben opgedaan bij makelaarskantoren in Rotterdam en Krimpen aan den IJssel heb ik in 2018 de grote stap genomen om een eigen makelaardij op te richten. Als geboren en getogen Krimpenaar ben ik altijd op de hoogte van alle ontwikkelingen op de lokale woningmarkt en ken ik alle ins en outs van Krimpen aan den IJssel en de omliggende gemeentes. Door mijn eigen makelaardij op te richten kan ik deze kennis maximaal inzetten om mijn klanten geheel te ontzorgen bij de verkoop en/of aankoop van hun woning."



Bent u, naar aanleiding van deze brochure of een bezichtiging, enthousiast geworden over deze woning? Wij vernemen graag wat wij voor u kunnen betekenen.