

PADMOS.
MAKELAARDIJ




KRIMPEN A/D IJSSEL | Breitnerstraat 7

vraagprijs € 295.000 k.k.

TE KOOP

Kenmerken & specificaties

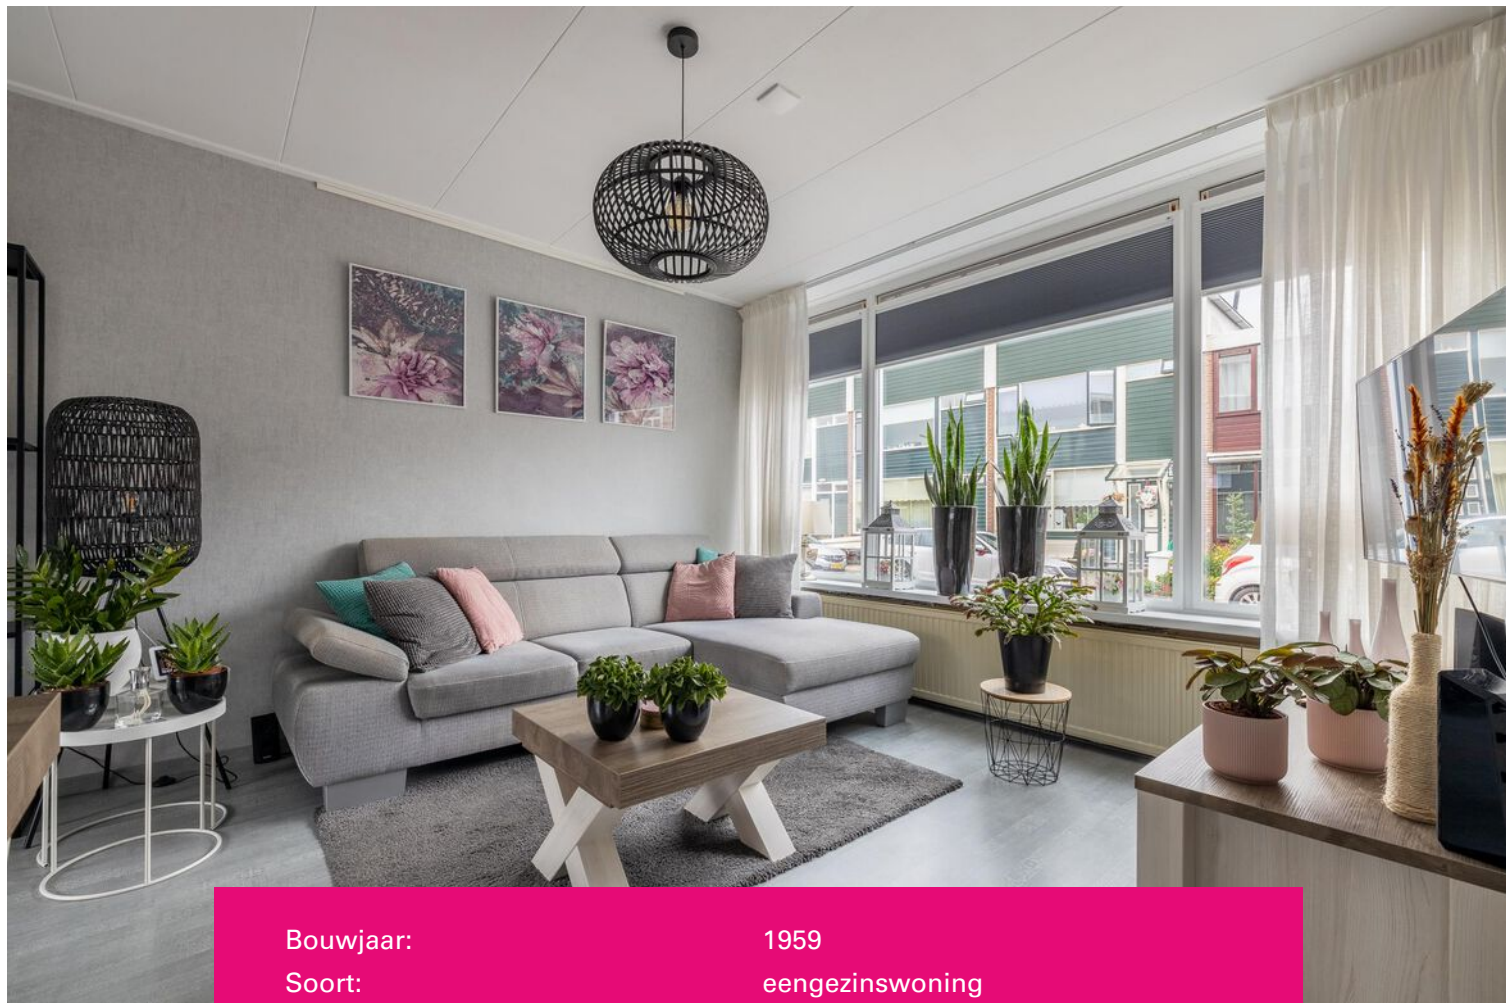

Bouwjaar:	1959
Soort:	eengezinswoning
Kamers:	6
Inhoud:	329 m ³
Woonoppervlakte:	101 m ²
Perceeloppervlakte:	113 m ²
Overige in pandige ruimte:	-
Gebouw gebonden buiten ruimte:	-
Externe bergruimte:	7 m ²
Verwarming:	C.V. installatie
Isolatie:	Dakisolatie, muurisolatie, isolerend glas

Omschrijving

II TUSSENWONING MET DAKOPBOUW II

Wij bieden u deze ruime tussenwoning aan in een gewilde woonwijk in Krimpen aan den IJssel. De woning is voorzien van een dakopbouw waardoor er twee slaapkamers en een tweede badkamer op de tweede verdieping zijn gecreëerd. De gehele woning is voorzien van kunststof kozijnen/bekleding met HR+/HR++ beglazing. Op steenworp afstand vindt u alle benodigde voorzieningen zoals supermarkten, (basis)scholen, openbaar vervoer en uitvalswegen. Enthousiast geworden over deze leuke woning? Maak dan snel een afspraak!

Indeling

Begane grond

- Entree / hal met toegang tot de woonkamer.
- Toiletruimte (ca. 1.00 m. x 1.00 m.) voorzien van een toilet en fonteintje.
- Woonkamer (ca. 4.79 m. x 4.71 m.) met toegang tot de open keuken. Vanuit de woonkamer heeft u eveneens toegang tot de tussenhal met toilet en trapopgang naar de eerste verdieping.
- De open keuken (ca. 2.49 m. x 2.32 m.) is gesitueerd in een rechte opstelling en voorzien van koelkast, vriezer, afzuigkap, gaskookplaat, vaatwasser en combi-oven. De keuken is voorzien van een trapkast waar zich de meterkast bevindt. Vanuit de keuken heeft u toegang tot de achtertuin.

Eerste verdieping

- Trapopgang, overloop en toegang tot de diverse vertrekken.
- Slaapkamer I (ca. 3.89 m. x 2.60 m.) gelegen aan de voorzijde van de woning.
- Slaapkamer II (ca. 2.71 m. x 2.00 m.) gelegen aan de voorzijde van de woning.
- Slaapkamer III (ca. 3.28 m. x 2.53 m.) gelegen aan de achterzijde van de woning.
- Badkamer I (ca. 2.44 m. x 1.00 m.) gelegen in het midden van de woning en voorzien van een douche, wastafel en toilet.

Tweede verdieping

- Trapopgang, overloop en toegang tot de diverse vertrekken.
- Slaapkamer IV (ca. 3.44 m. x 2.28 m.) gelegen aan de achterzijde van de woning en voorzien van vaste kasten.
- Slaapkamer V (ca. 4.71 m. x 3.87 m.) gelegen aan de voorzijde van de woning met toegang tot de tweede badkamer.
- Badkamer II (ca. 2.27 m. x 1.00 m.) voorzien van ligbad en wastafel.
- Wasruimte (ca. 2.38 m. x 0.7 m.) voorzien van aansluiting wasmachine en droger en C.V. installatie (Atag, 2018).

Tuin


- Voortuin gelegen op het Zuidoosten.
- De achtertuin is gelegen op het Noordwesten.
- Berging (ca. 2.94 m. x 1.97 m.)

Bijzonderheden

- De woning beschikt over 5 slaapkamers.
- De woning is voorzien van kunststof kozijnen met HR+/HR++ beglazing.
- De woning beschikt over een energielabel B.
- Oplevering per mei 2022.





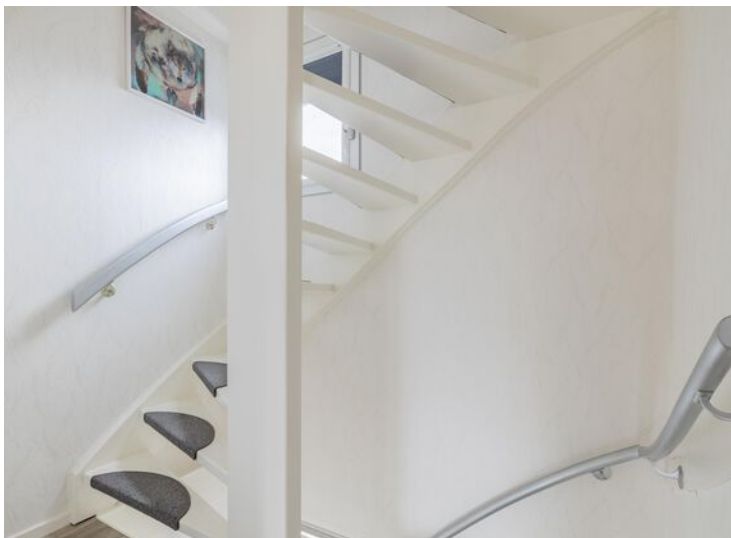










Plattegrond

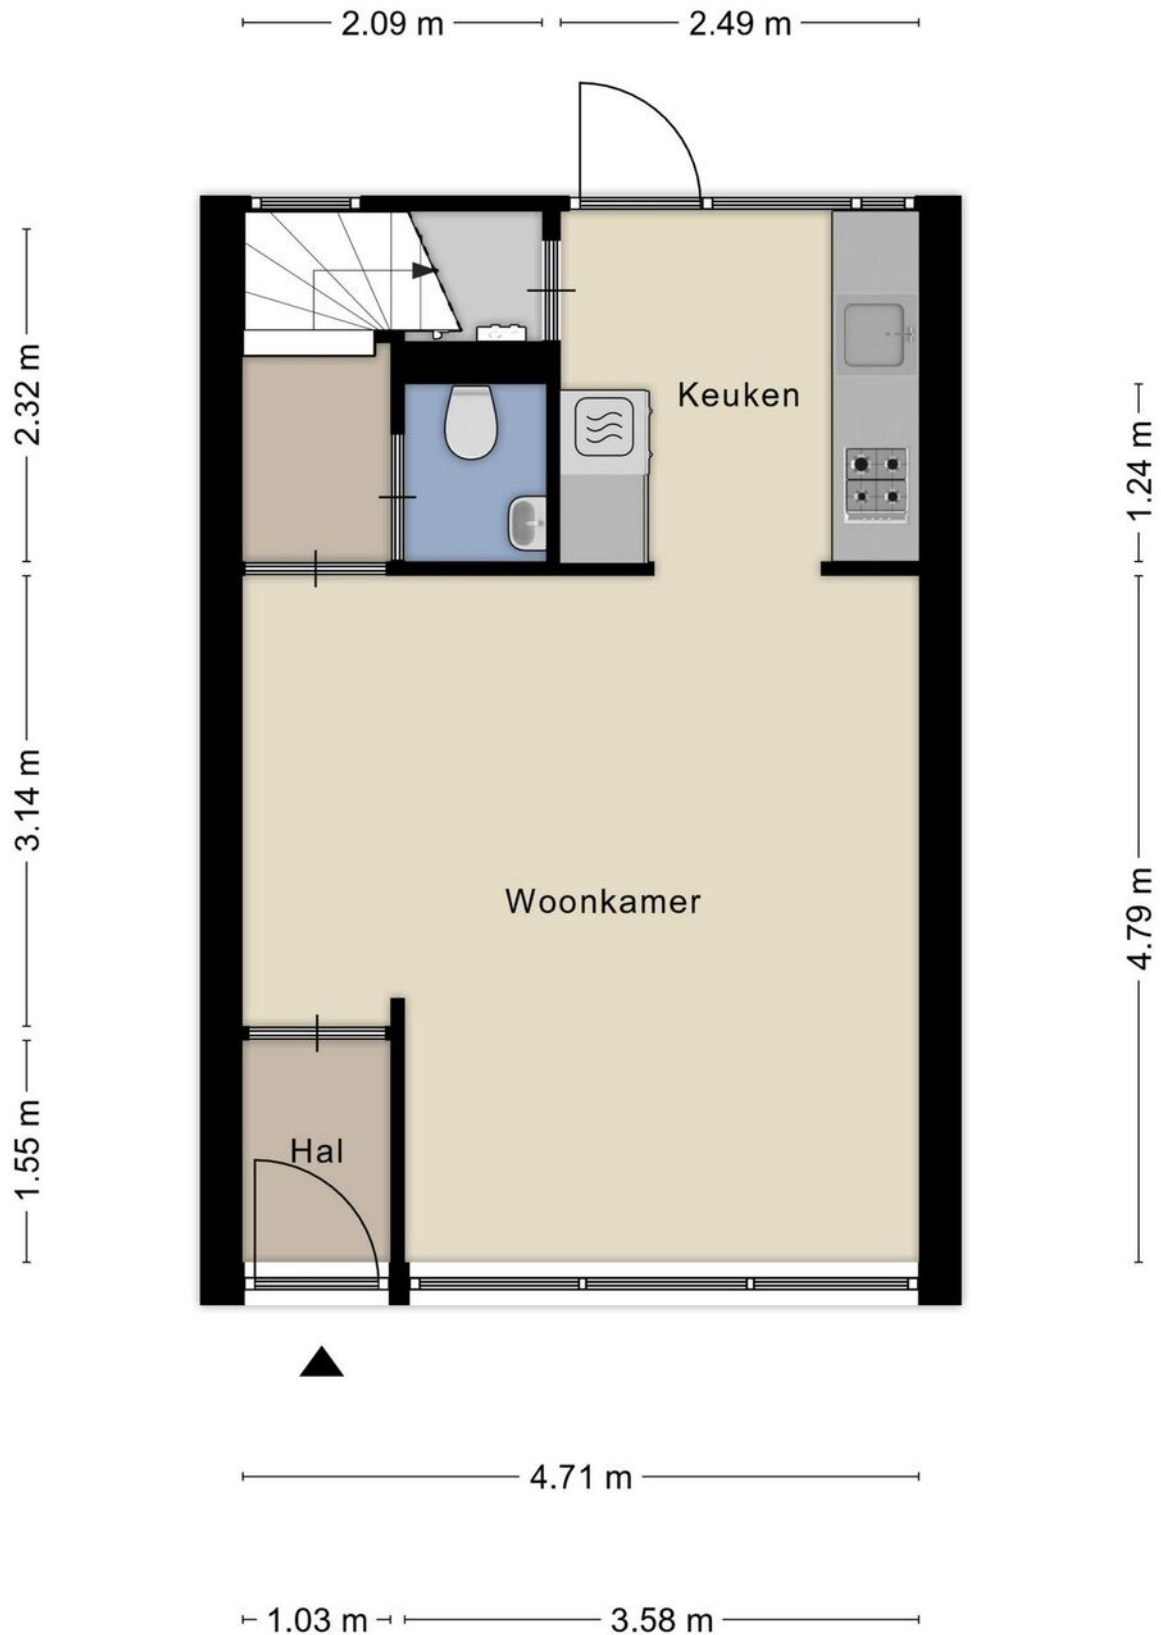

Plattegrond

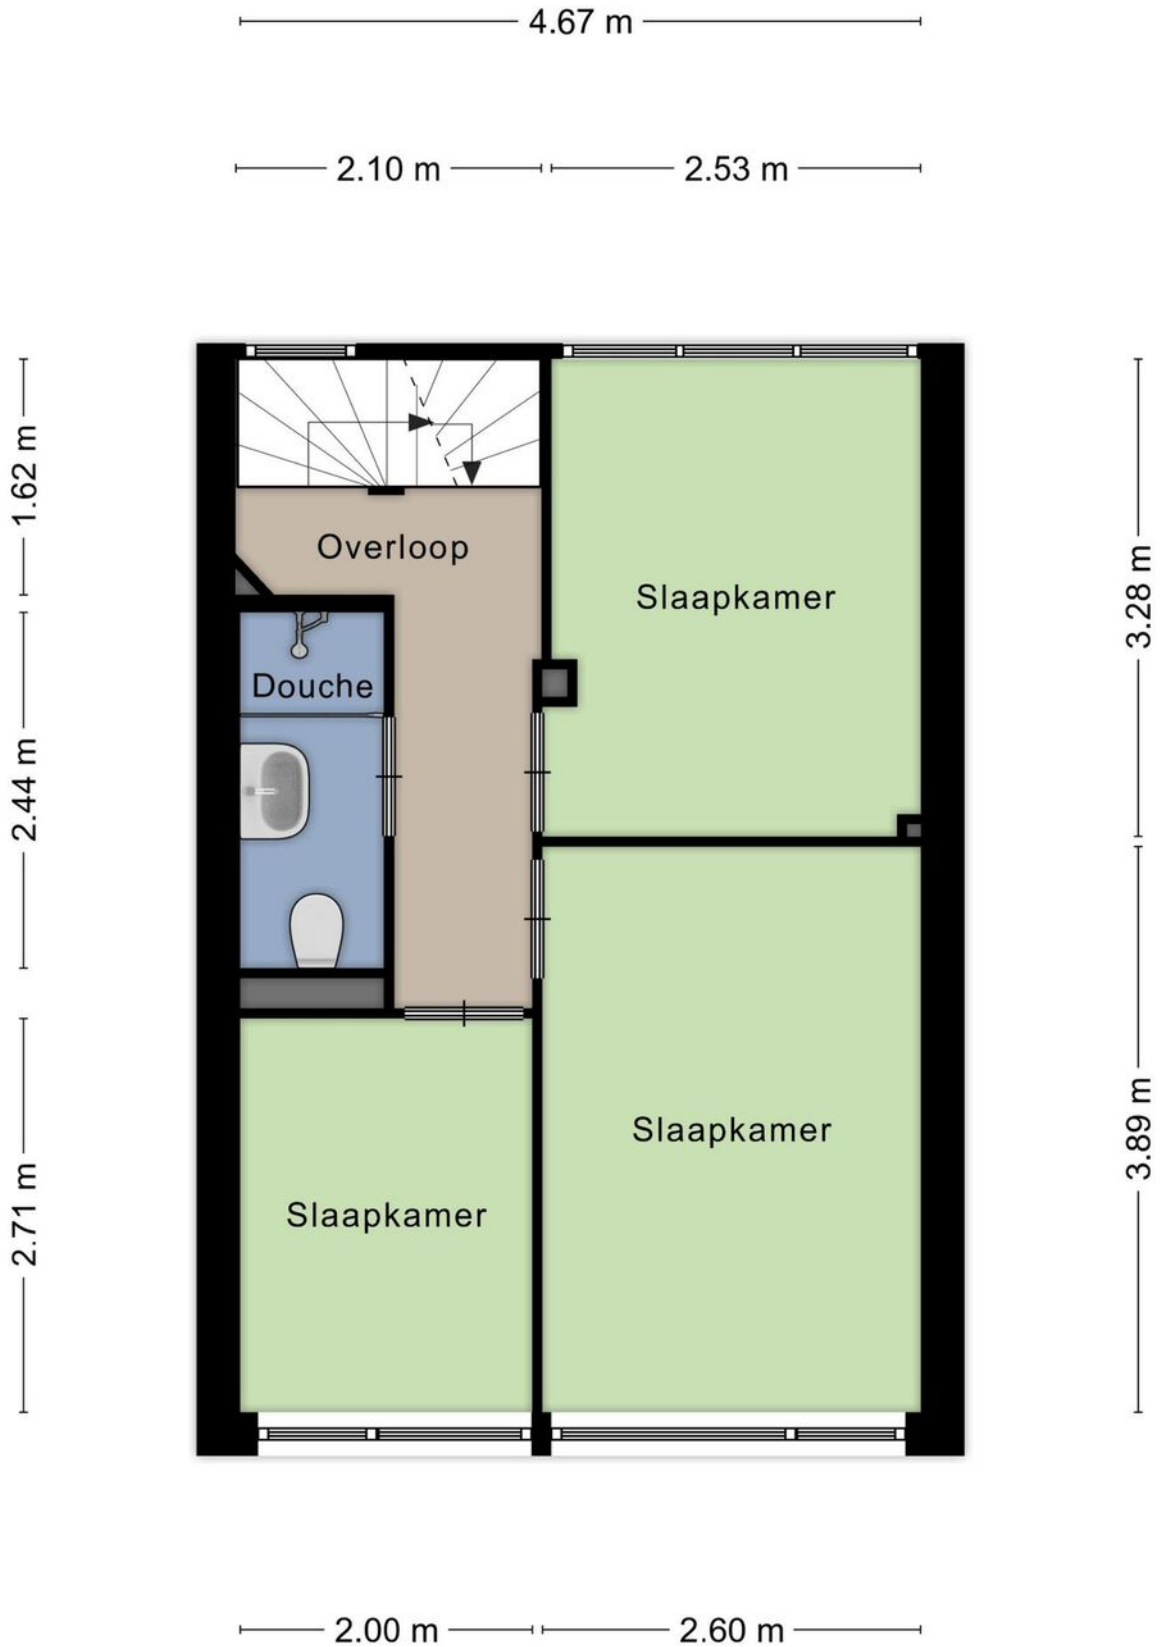


Plattegrond

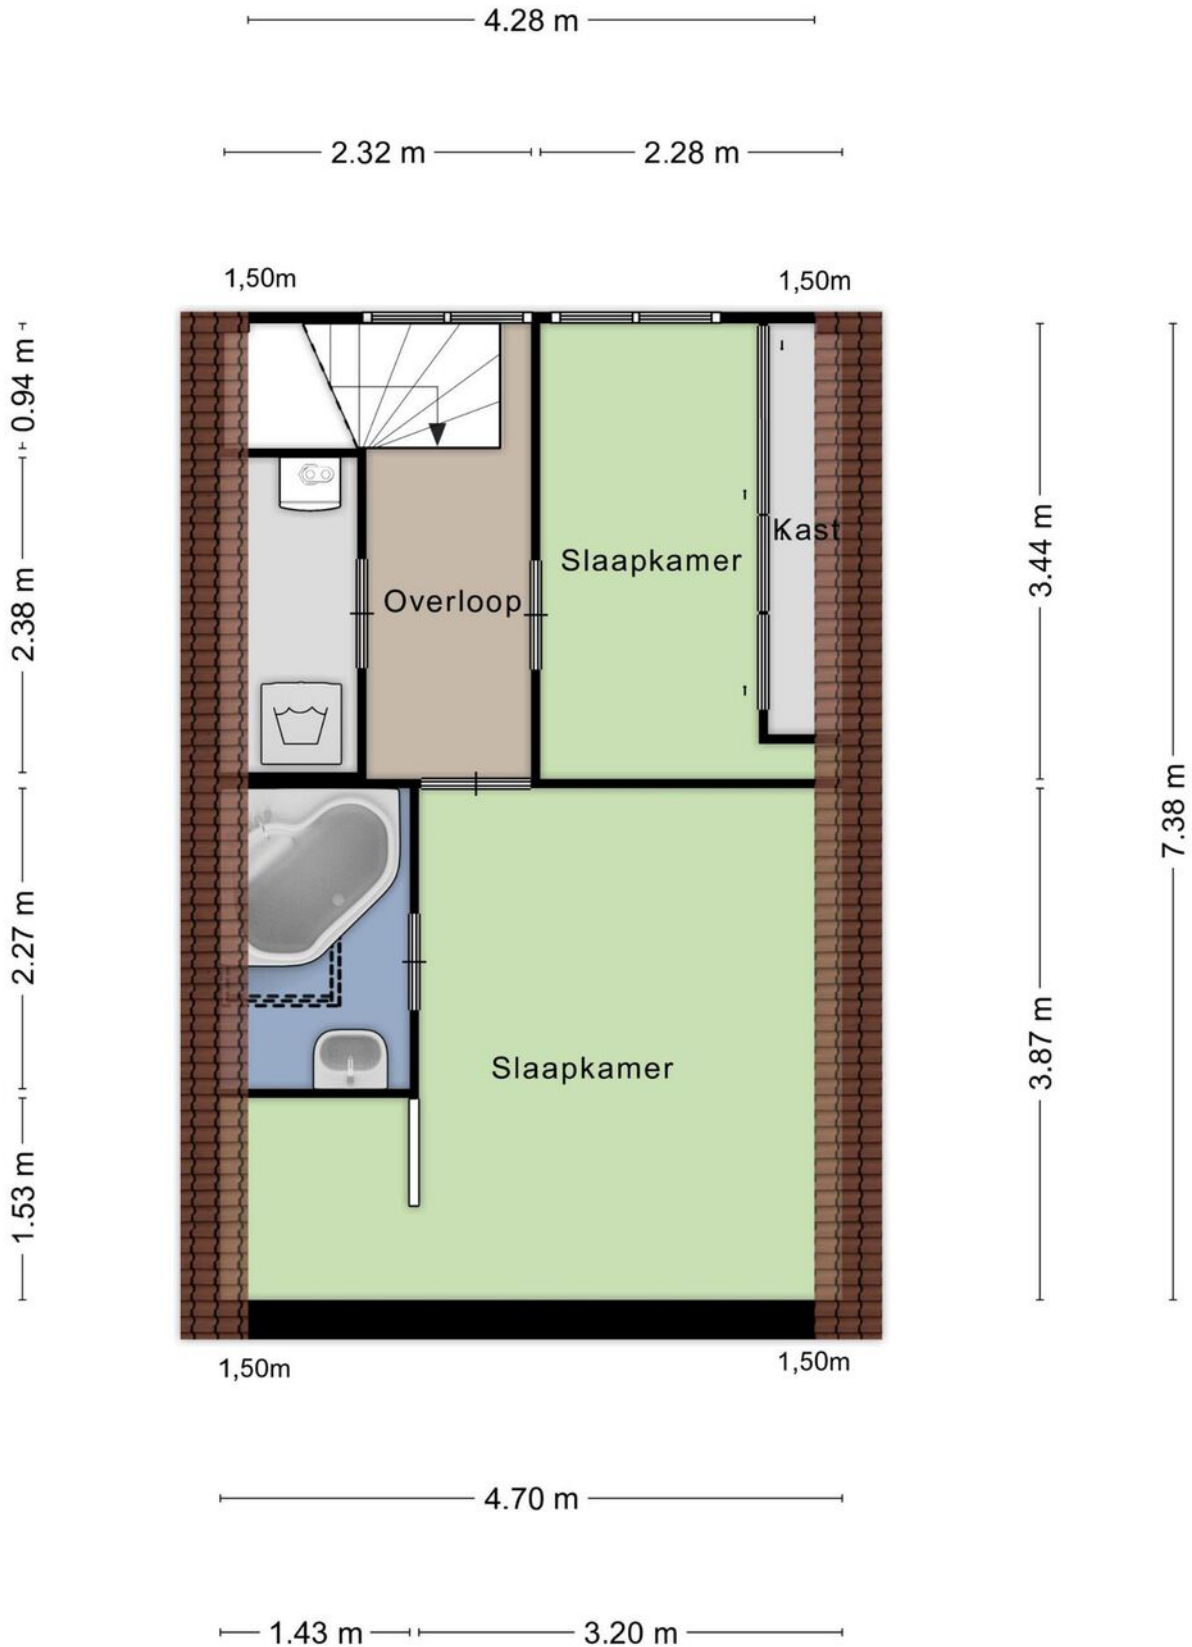

Plattegrond


2.21 m

3.40 m

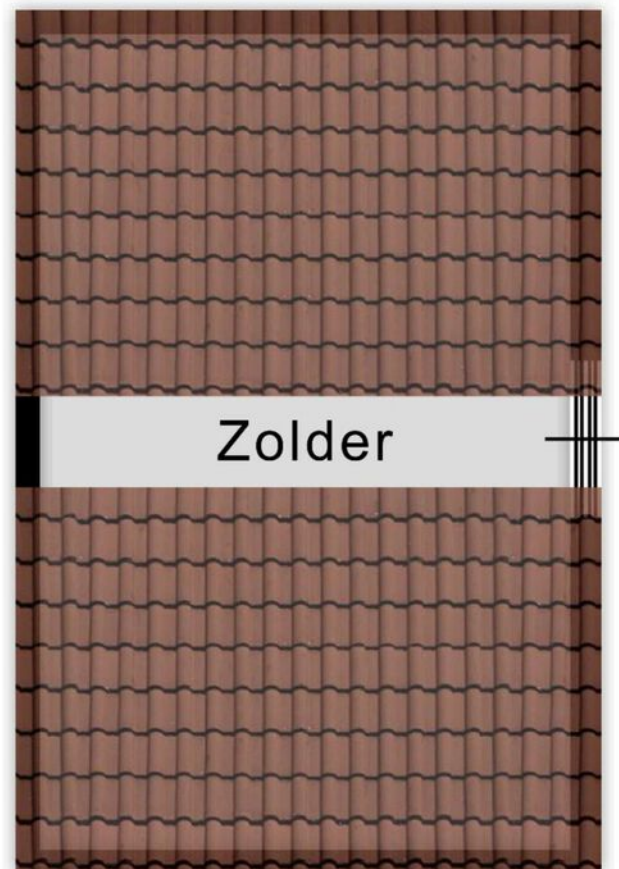


Aan de plattegronden kunnen geen rechten worden ontleend
© Zibber www.zibber.nl

Plattegrond

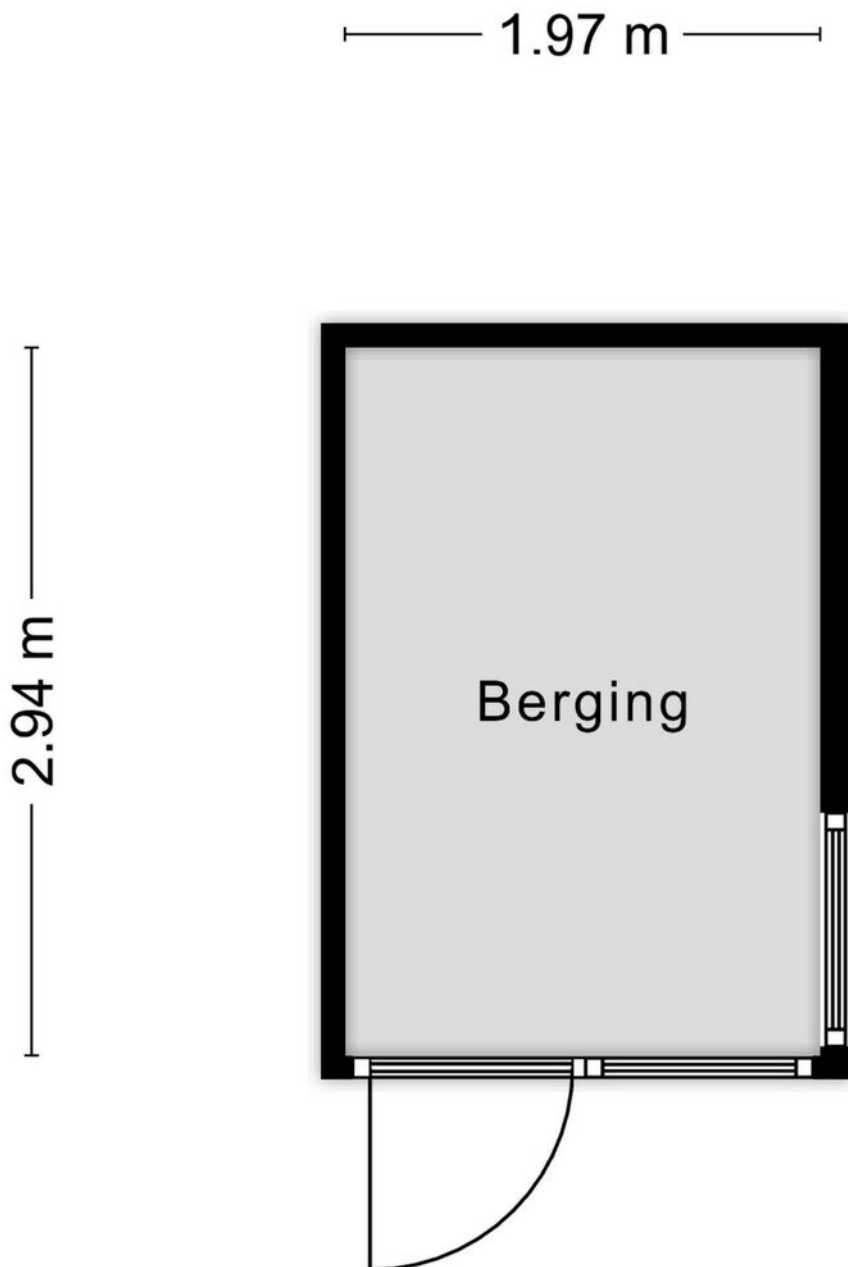


Aan de plattegronden kunnen geen rechten worden ontleend
© Zibber www.zibber.nl


Plattegrond

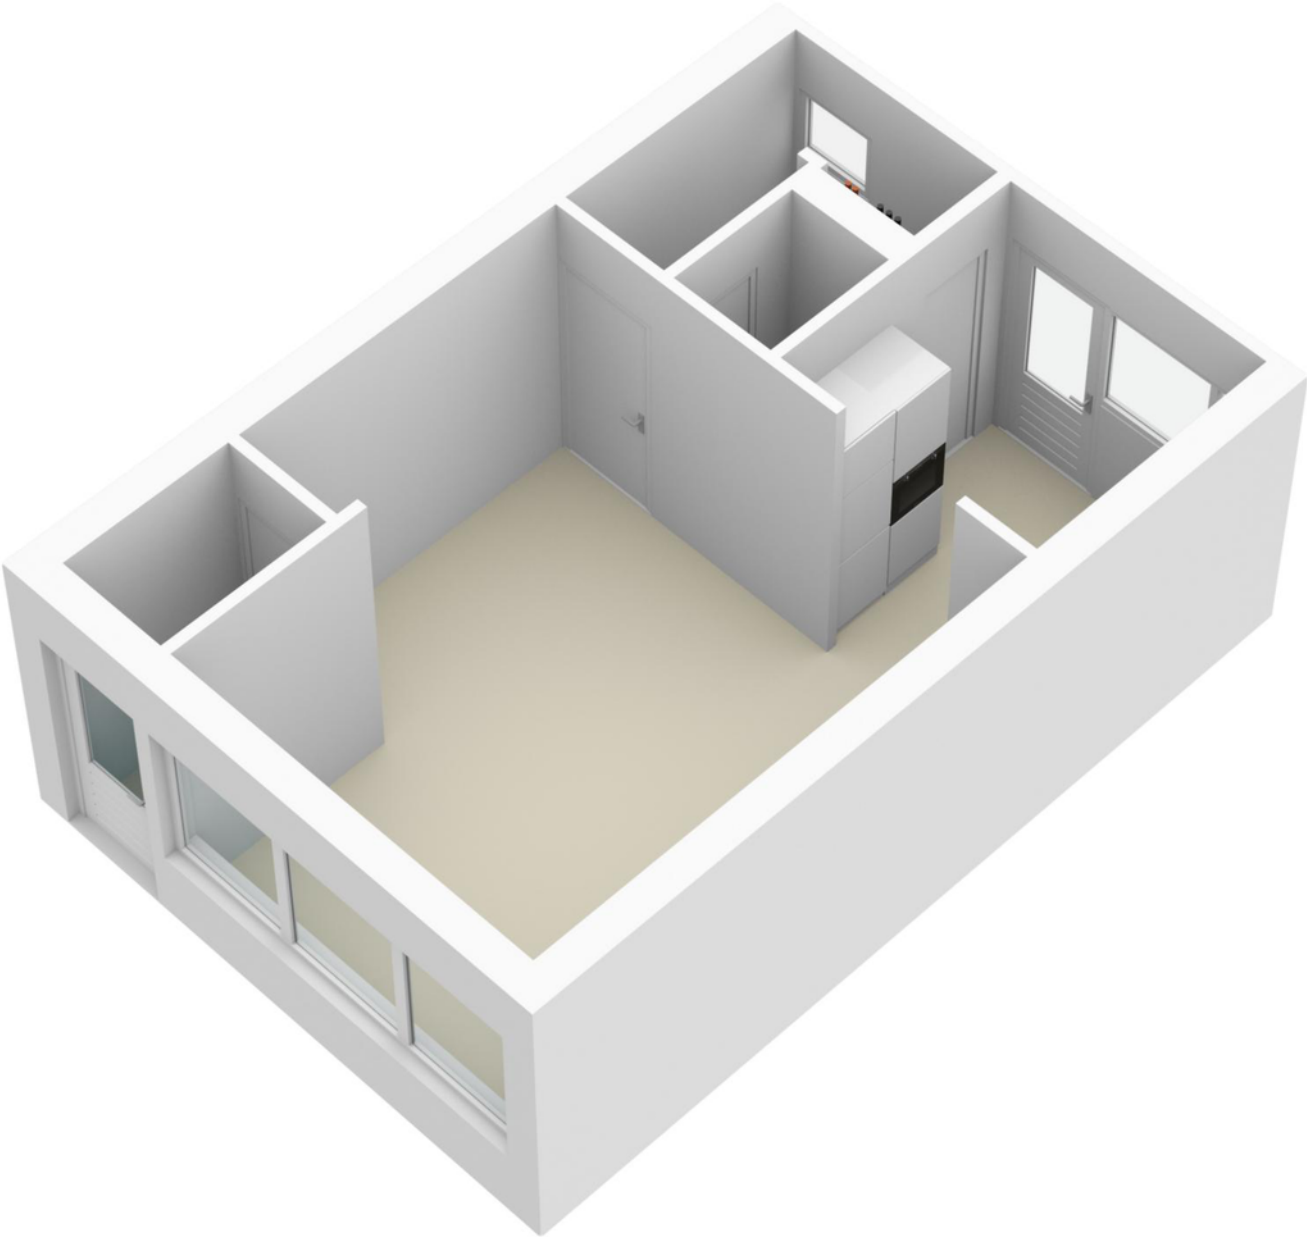


Plattegrond

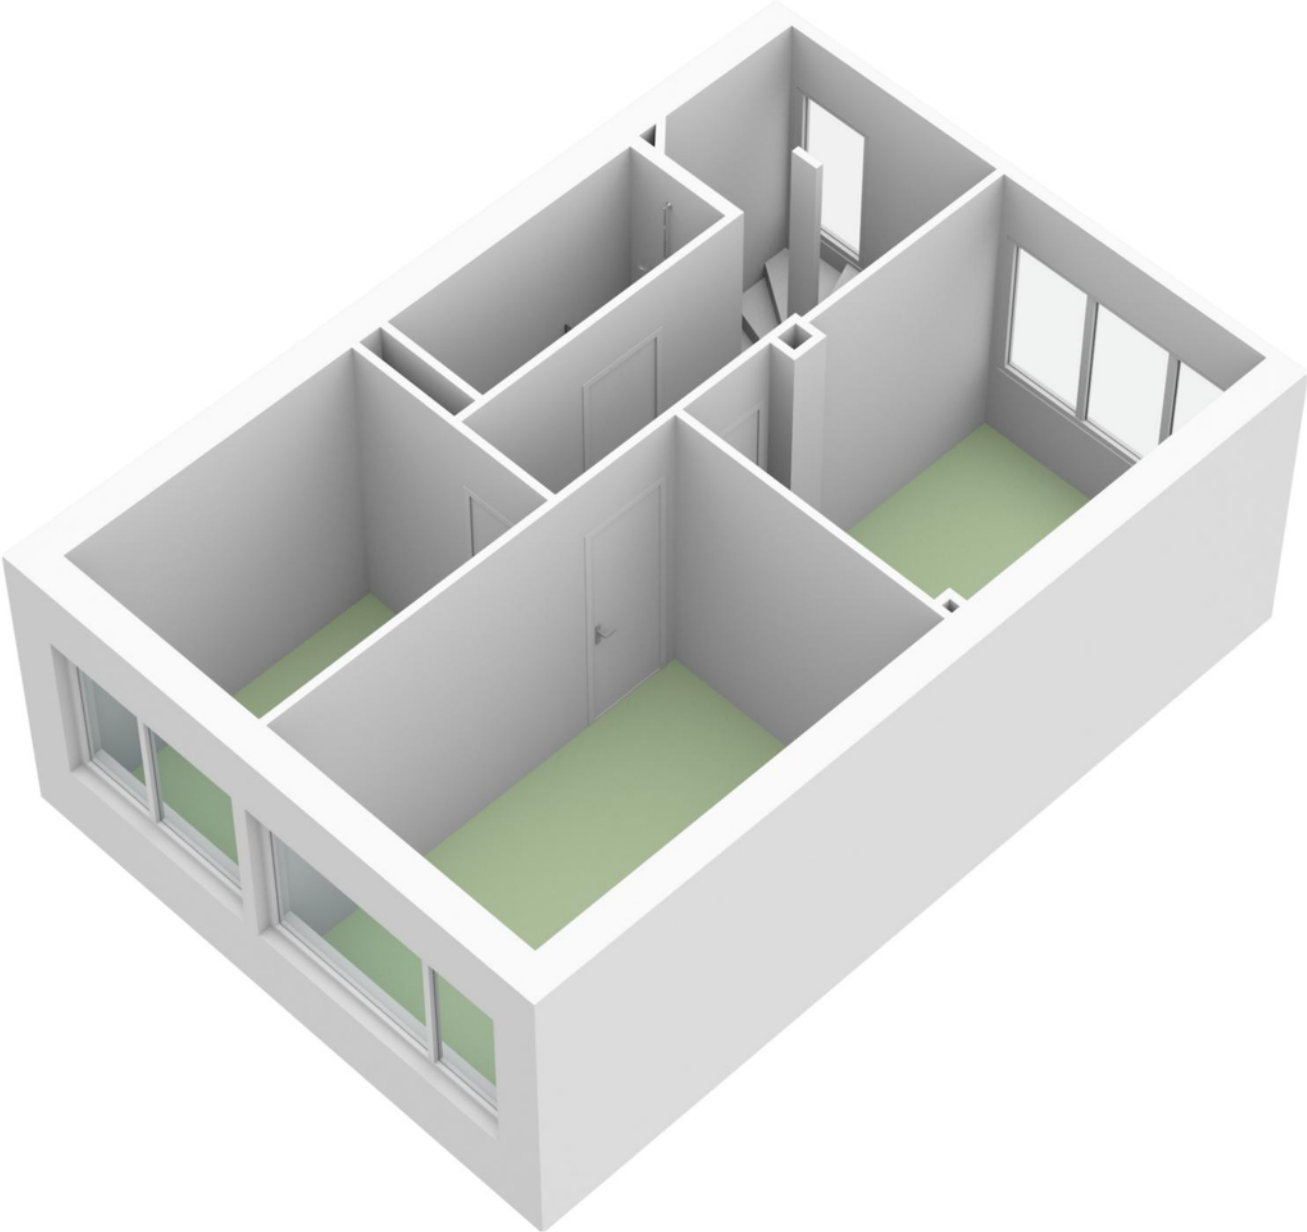


Plattegrond

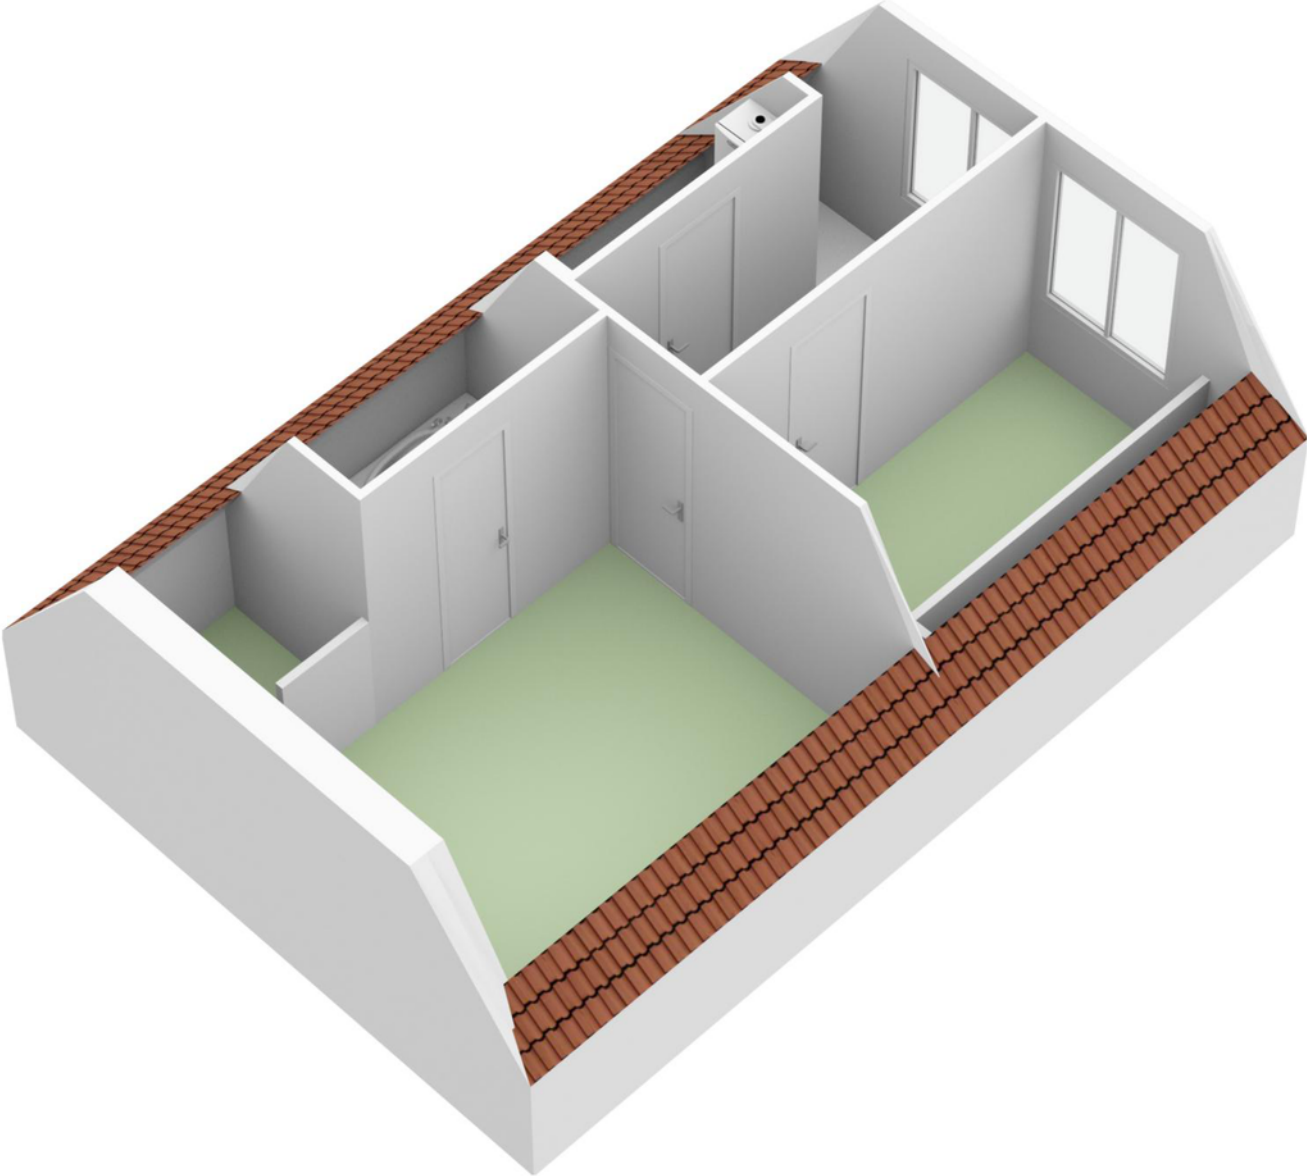

Plattegrond

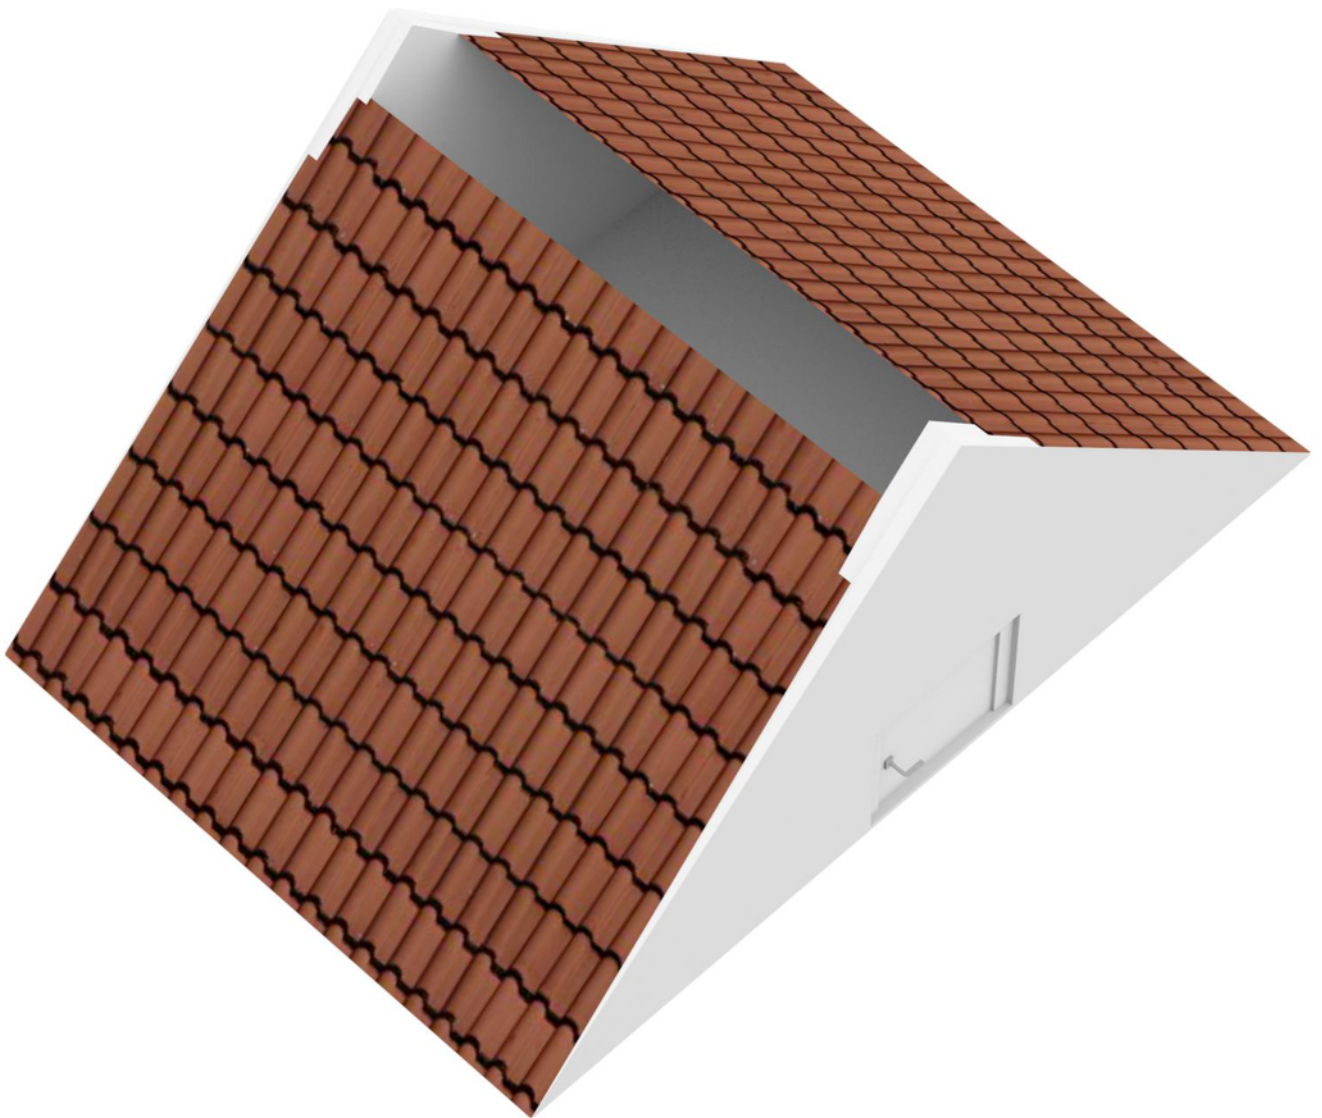


Plattegrond

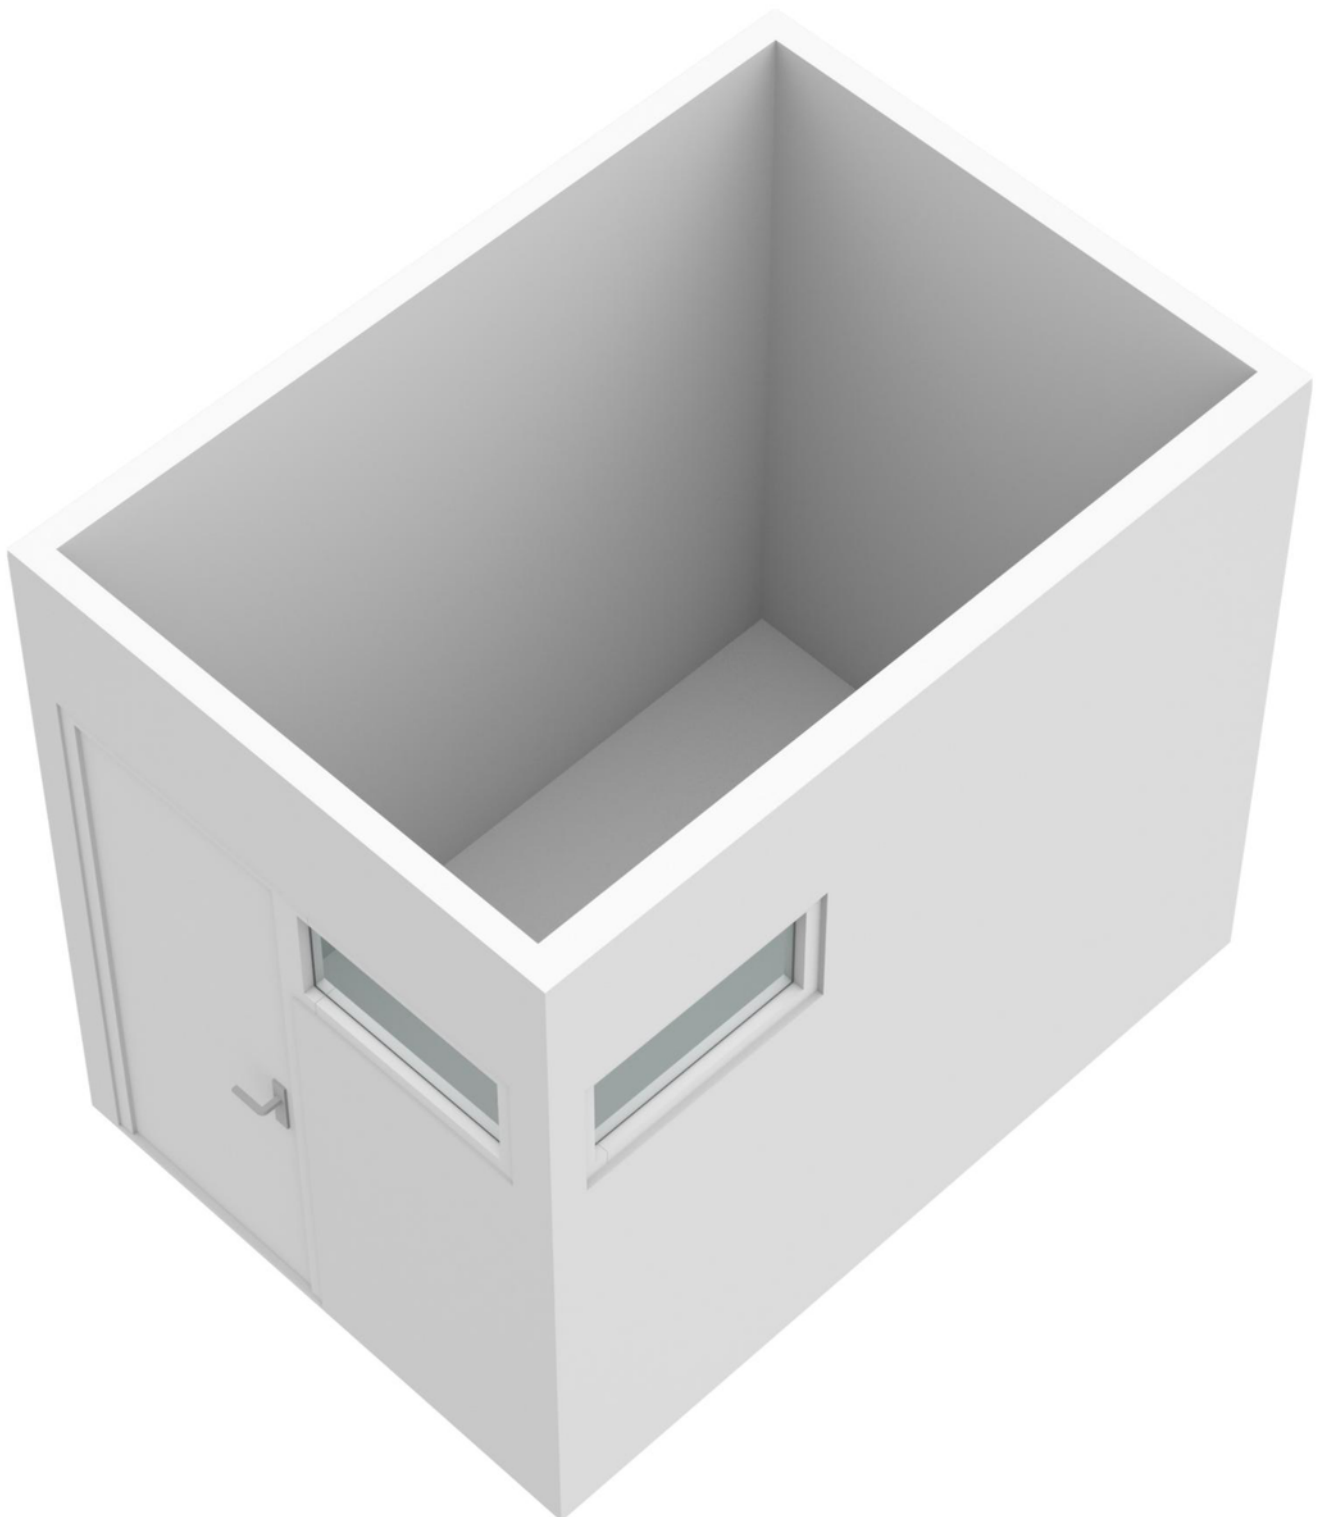

Kadastrale kaart

Kadastrale kaart

Uw referentie: Breitnerstraat 7

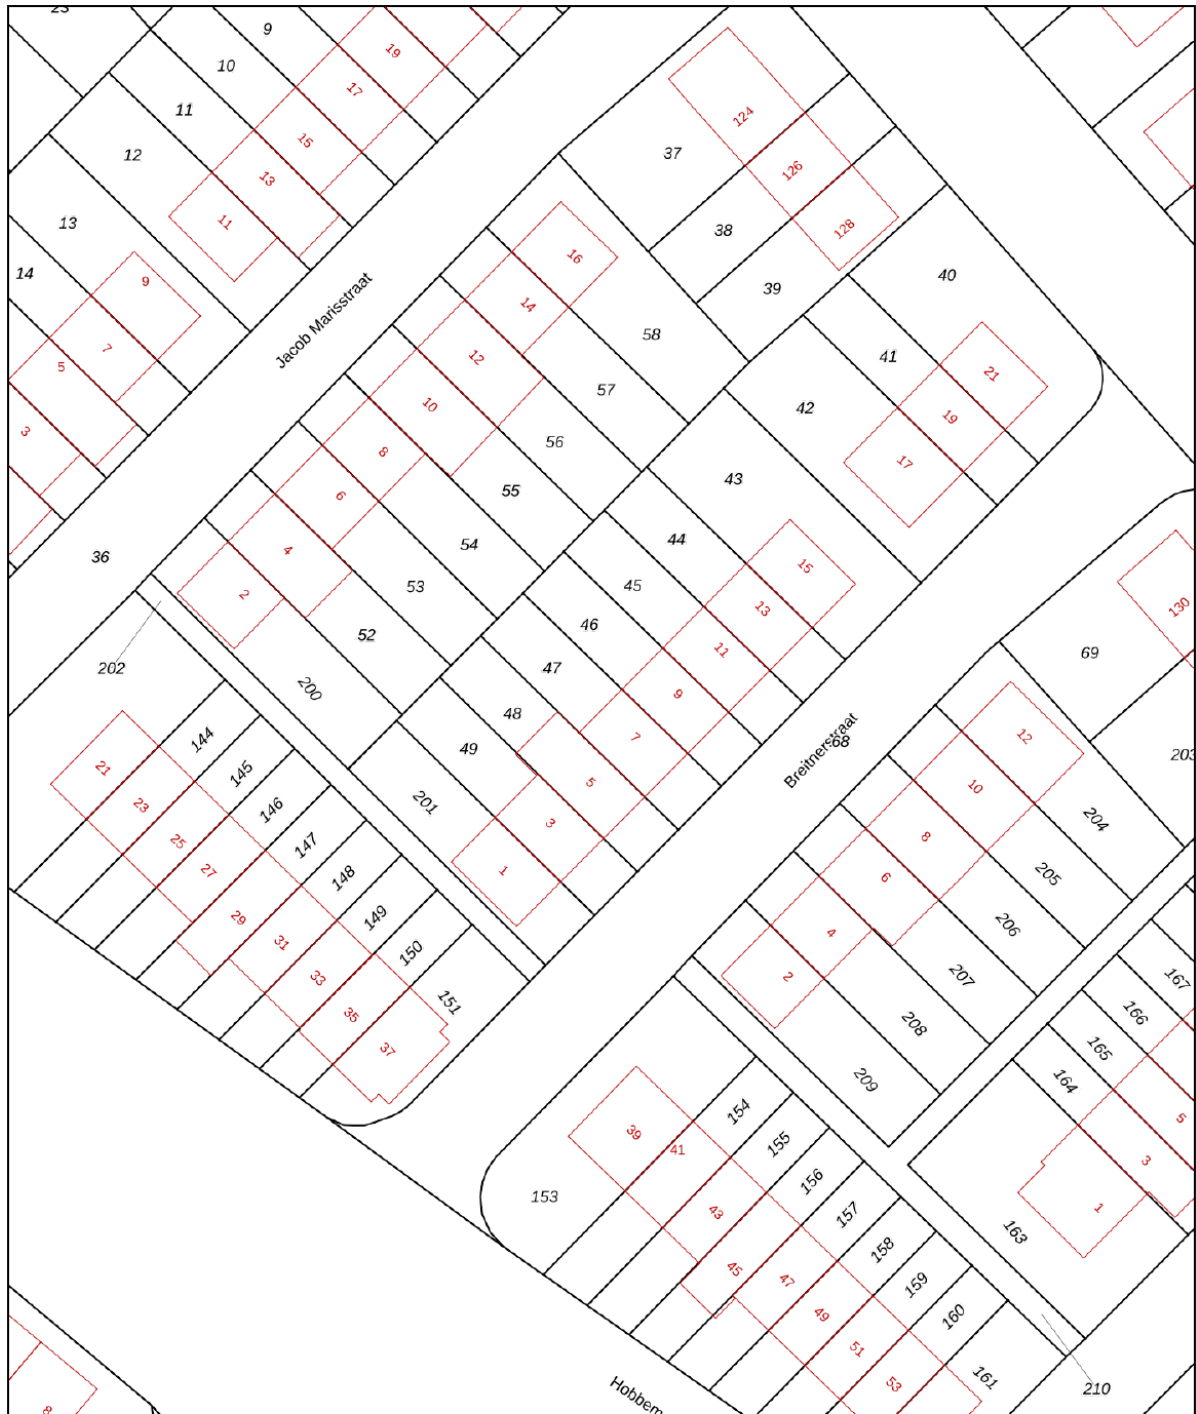



0 5 10 15 20 25m

12345	Deze kaart is noordgericht	Schaal 1: 500	
Perceelnummer		Kadastrale gemeente Krimpen aan den IJssel	
Huisnummer		Sectie C	
— Vastgestelde kadastrale grens		Perceel 47	
— Voorlopige kadastrale grens			
— Administratieve kadastrale grens			
— Bebouwing			

Voor een eensluitend uittreksel, geleverd op 14 oktober 2022
De bewaarder van het kadaster en de openbare registers

Aan dit uittreksel kunnen geen betrouwbare maten worden ontleend.
De Dienst voor het kadaster en de openbare registers behoudt zich de intellectuele eigendomsrechten voor, waaronder het auteursrecht en het databankenrecht.

Locatie op de kaart

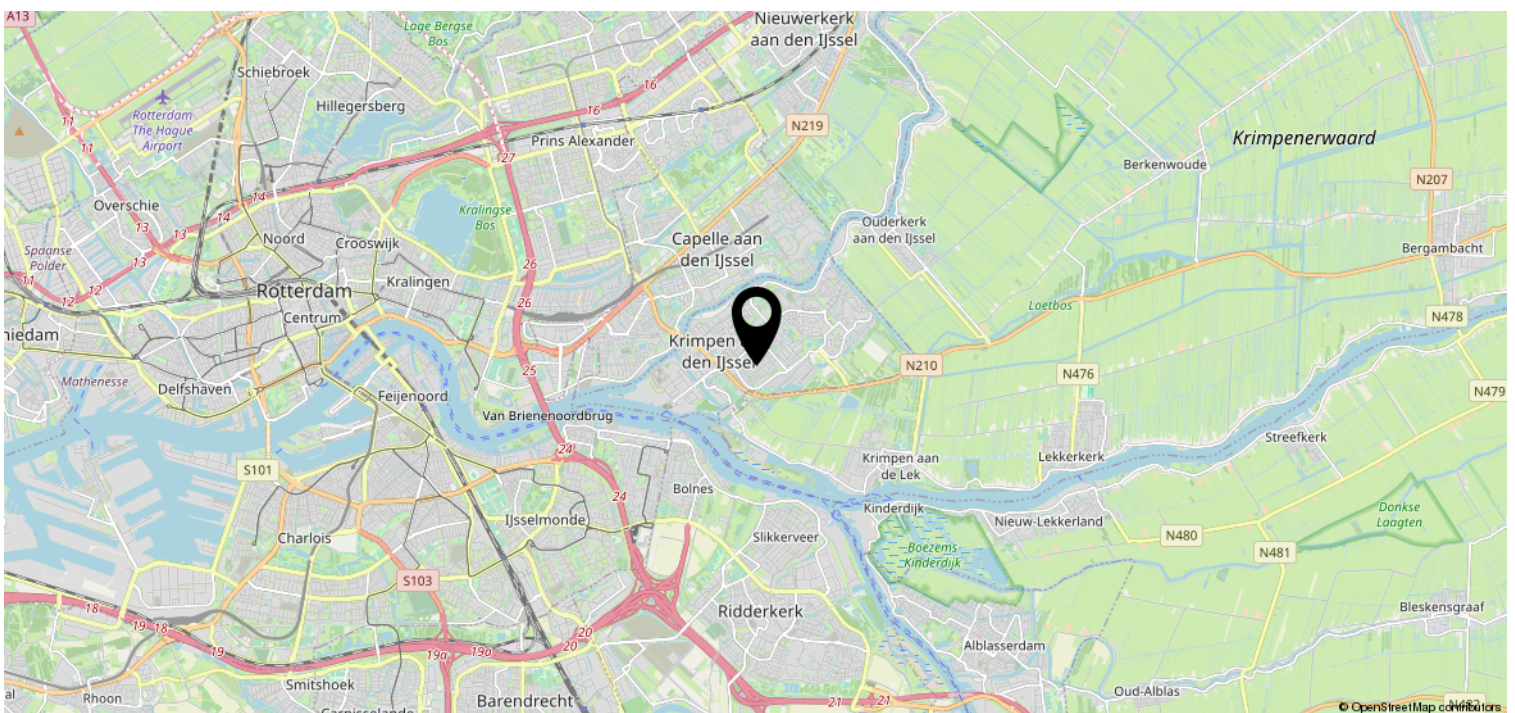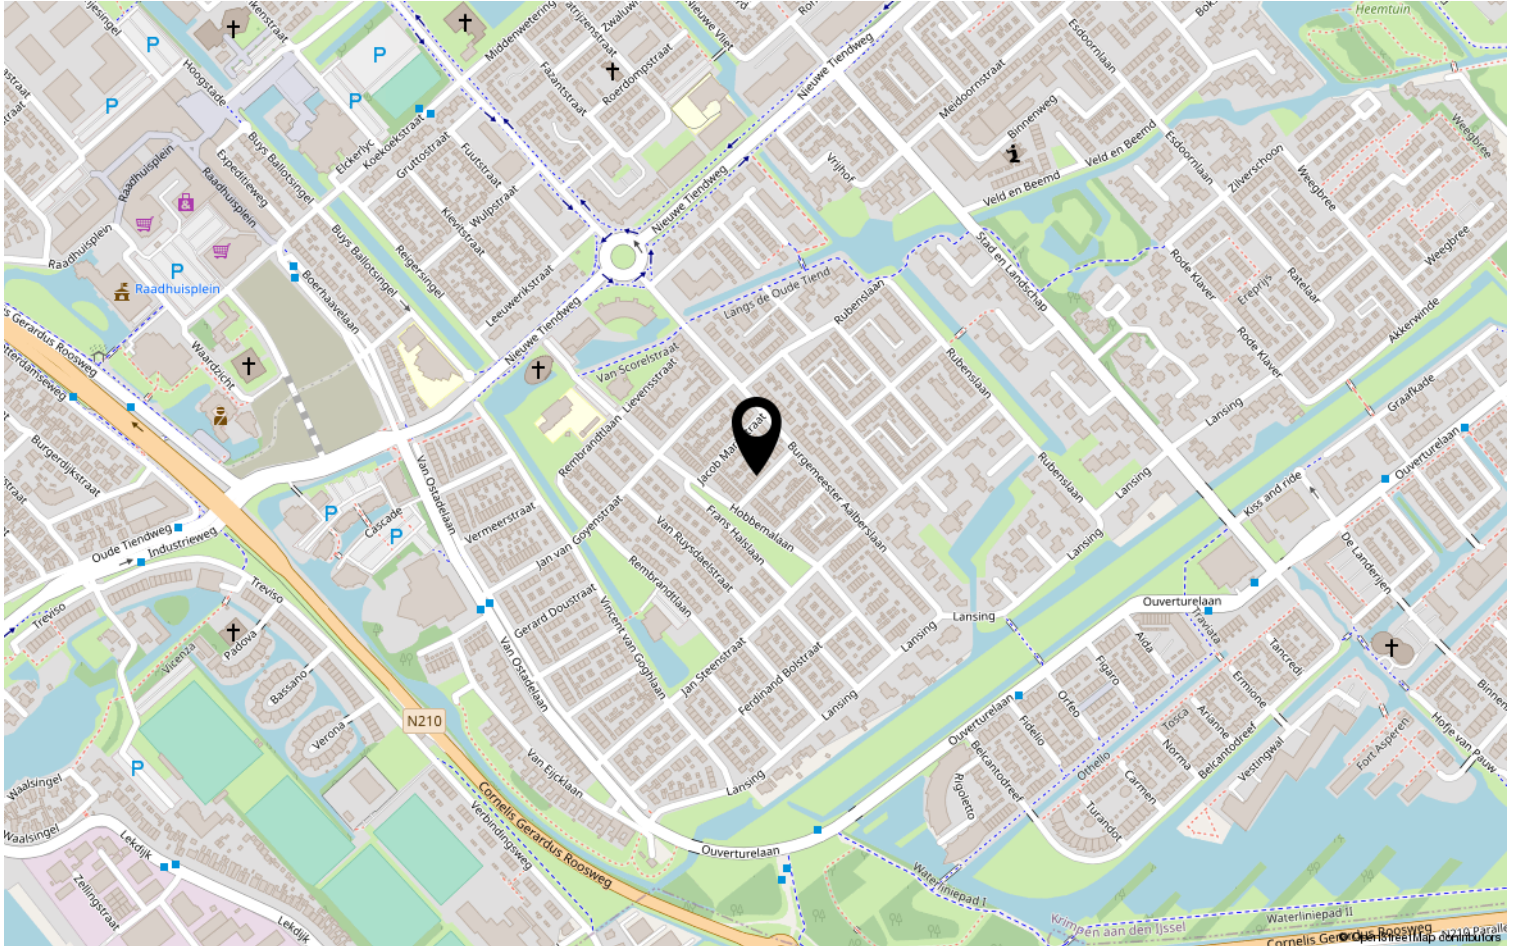

Overige informatie

Wilt u meer informatie ontvangen over de woning?

In ons dossier hebben wij nog meer relevante documenten omtrent de woning. Heeft u daar interesse in? Deze verstrekken wij u graag per e-mail.

Deze woning is gemeten conform de Meetinstructie NEN2580

De Meetinstructie is bedoeld om een meer eenduidige manier van meten toe te passen voor het geven van een indicatie van de afmetingen. De Meetinstructie sluit verschillen in meetuitkomsten niet volledig uit, door bijvoorbeeld interpretatieverschillen, afrondingen of beperkingen bij het uitvoeren van de meting.

Informatieplicht verkoper

De verkoper is wettelijk verplicht om de eventuele gebreken van de woning te melden en welke gebreken dit zijn. Een eventuele opsomming van gebreken betekent niet dat de verkoper of makelaar garandeert dat de woning voor het overige vrij is van gebreken.

Onderzoeksplicht koper

Als makelaar en verkoper gaan wij er vanuit, dat u onderzoekt heeft verricht naar alle aspecten die van belang kunnen zijn voor de aankoop van de woning. Tevens raden wij altijd aan om een bouwkundige keuring uit te laten voeren, of een aankoopmakelaar in te schakelen. De kosten hiervan komen voor rekening van de koper.

Bieding

Het uitbrengen van een bod kan zowel schriftelijk als telefonisch, al raden wij altijd aan om het bod schriftelijk te bevestigen. Een bod dient minimaal te bestaan uit een koopsom en opleveringsdatum. Wilt u aanvullende informatie of een voorbehoud in de koopovereenkomst op laten nemen? Maak dat ook kenbaar bij het uitbrengen van een bod.

Kosten koper

De koopsom wordt vermeerderd met kosten koper. Deze kosten, die bij de notaris in rekening worden gebracht, bestaan uit de overdrachtsbelasting en de notaris- en kadasterkosten.

Rechtsgeldige koopovereenkomst

Een mondelinge overeenstemming tussen de particuliere verkoper en de particuliere koper is niet rechtsgeldig. Met andere woorden: er is geen koop. Er is pas sprake van een rechtsgeldige koop als de koopovereenkomst door beide partijen is ondertekend. Dit vloeit voort uit artikel 7:2 Burgerlijk Wetboek. Een bevestiging van de mondelinge overeenstemming per e-mail of een toegestuurd concept van de koopovereenkomst wordt niet gezien als een ondertekende koopovereenkomst.

Bedenkijd

Een consumentkoper heeft 3 dagen bedenktijd na het tekenen van de koopovereenkomst. Op deze bedenktijd is de Algemene Termijnenwet van toepassing. Van de 3 dagen bedenktijd moeten er minimaal 2 dagen geen zaterdag, zondag of erkende feestdag zijn.

Disclaimer

De gegevens in deze brochure zijn met zorg samengesteld. Hierbij is de grootst mogelijk nauwkeurigheid nagestreefd. Voor de juistheid van deze informatie, waarvoor wij in belangrijkste mate afhankelijk zijn van derden, aanvaardt Padmos Makelaardij geen enkele aansprakelijkheid.



WIJ STAAN VOOR U KLAAR.

Padmos Makelaardij is gevestigd in Krimpen aan den IJssel en is voornamelijk actief in Krimpen aan den IJssel, de Krimpenerwaard en Capelle aan den IJssel. Louise Padmos is oprichter en tevens de drijvende kracht achter Padmos Makelaardij.

Louise: "Na ervaring te hebben opgedaan bij makelaarskantoren in Rotterdam en Krimpen aan den IJssel heb ik in 2018 de grote stap genomen om een eigen makelaardij op te richten. Als geboren en getogen Krimpenaar ben ik altijd op de hoogte van alle ontwikkelingen op de lokale woningmarkt en ken ik alle ins en outs van Krimpen aan den IJssel en de omliggende gemeentes. Door mijn eigen makelaardij op te richten kan ik deze kennis maximaal inzetten om mijn klanten geheel te ontzorgen bij de verkoop en/of aankoop van hun woning."



Bent u, naar aanleiding van deze brochure of een bezichtiging, enthousiast geworden over deze woning? Wij vernemen graag wat wij voor u kunnen betekenen.