

**PADMOS.**  
MAKELAARDIJ




**ROTTERDAM** | Antilopestraat 20

vraagprijs € 265.000 k.k.

**TE KOOP**



# Kenmerken & specificaties

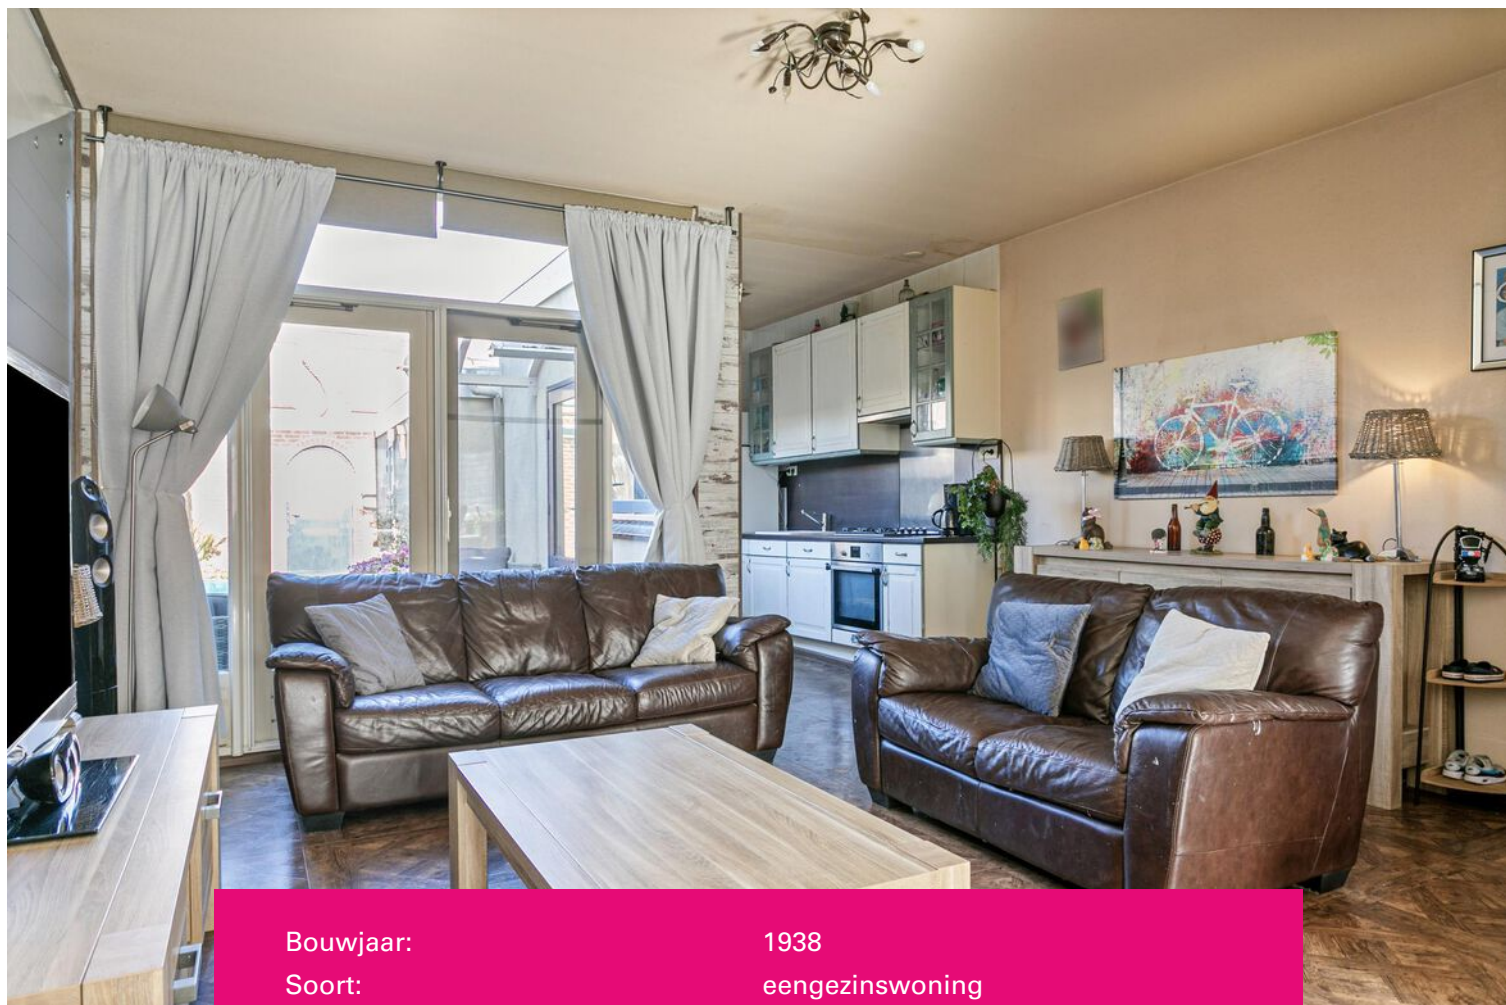

Bouwjaar:	1938
Soort:	eengezinswoning
Kamers:	4
Inhoud:	378 m <sup>3</sup>
Woonoppervlakte:	91 m <sup>2</sup>
Perceeloppervlakte:	96 m <sup>2</sup>
Overige inpandige ruimte:	14 m <sup>2</sup>
Gebouw gebonden buiten ruimte:	-
Externe bergruimte:	-
Verwarming:	c.v.-ketel
Isolatie:	Dakisolatie en grotendeels dubbel glas

# Omschrijving

## II NETTE TUSSENWONING II

Starters opgelet! In Rotterdam-Kralingseveer bieden wij deze leuke, knusse jaren '30 tussenwoning aan!

De woning is in 2009 volledig verbouwd, waarbij ook de vloer zorgvuldig is nagekeken en daarbij de rotte balken zijn vervangen. Dit betekent dat je een stevige en solide basis hebt om op voort te bouwen.

Met drie ruime slaapkamers biedt deze tussenwoning voldoende ruimte voor starters, doorstromers of een werkplek. De ligging van de woning is een absoluut pluspunt. Kralingseveer is een gewilde buurt in Rotterdam en biedt een rustige omgeving met alle voorzieningen binnen handbereik. Het bruisende centrum van Rotterdam is om de hoek gelegen!

Nieuwsgierig geworden naar deze leuke woning? Maak dan snel een afspraak voor een bezichtiging.

### Indeling

#### Begane grond

- Entree/hal, trapopgang naar de eerste verdieping en toegang tot de woonkamer.
- Woonkamer (ca. 7.93 m. x 4.80 m.). Via de openslaande deuren heeft u toegang tot de achtertuin.
- Open keuken (ca. 2.50 m. x 1.59 m.) gesitueerd in een rechte opstelling en voorzien van een koelkast, afzuigkap, gaskookplaat en combi-oven. Vanuit de keuken heeft u middels een enkele deur toegang tot de achtertuin.
- Wasruimte (ca. 1.59 m. x 1.39 m.) Voorzien van aansluiting voor de wasmachine en droger.
- Badkamer (ca. 3.06 m. x 2.30 m.) voorzien van ligbad, toilet en wastafel.

#### Eerste verdieping

- Trapopgang, overloop en toegang tot de diverse vertrekken.
- Slaapkamer I (ca. 4.78 m. x 3.04 m.) gelegen aan de voorzijde van de woning en voorzien van een vaste kast.
- Slaapkamer II (ca. 4.71 x 3.16 m.) gelegen aan de achterzijde van de woning.

#### Tweede verdieping

- Trapopgang.
- Slaapkamer III (ca. 4.78 m. x 1.96 m.) voorzien van vaste kasten.

#### Tuin

- De achtertuin is gelegen op het Westen.
- Berging (ca. 2.30 m. x 1.97 m.) voorzien van C.V. installatie (2009, eigendom)

#### Bijzonderheden

- De woning is grotendeels voorzien van HR++ beglazing.
- De woning beschikt over dakisolatie.
- Oplevering in overleg (ca. eind september 2023)



















# Plattegrond

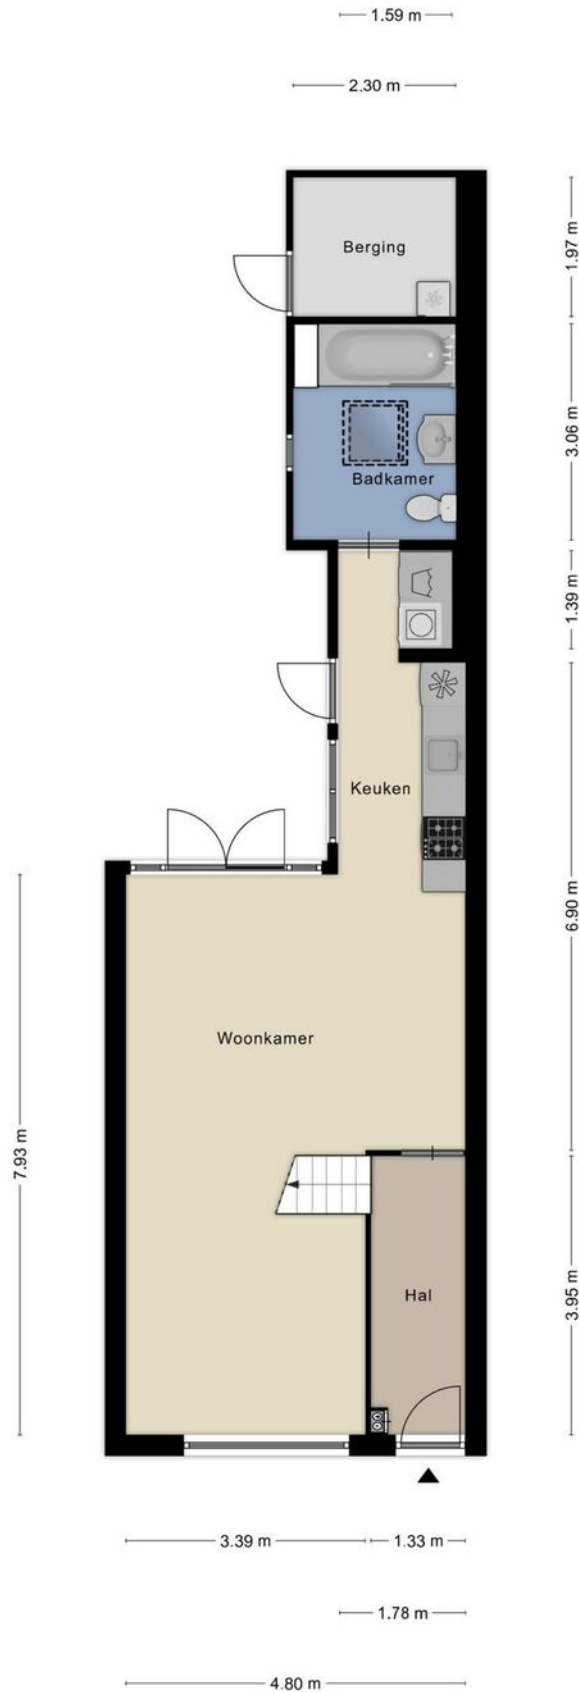




# Plattegrond

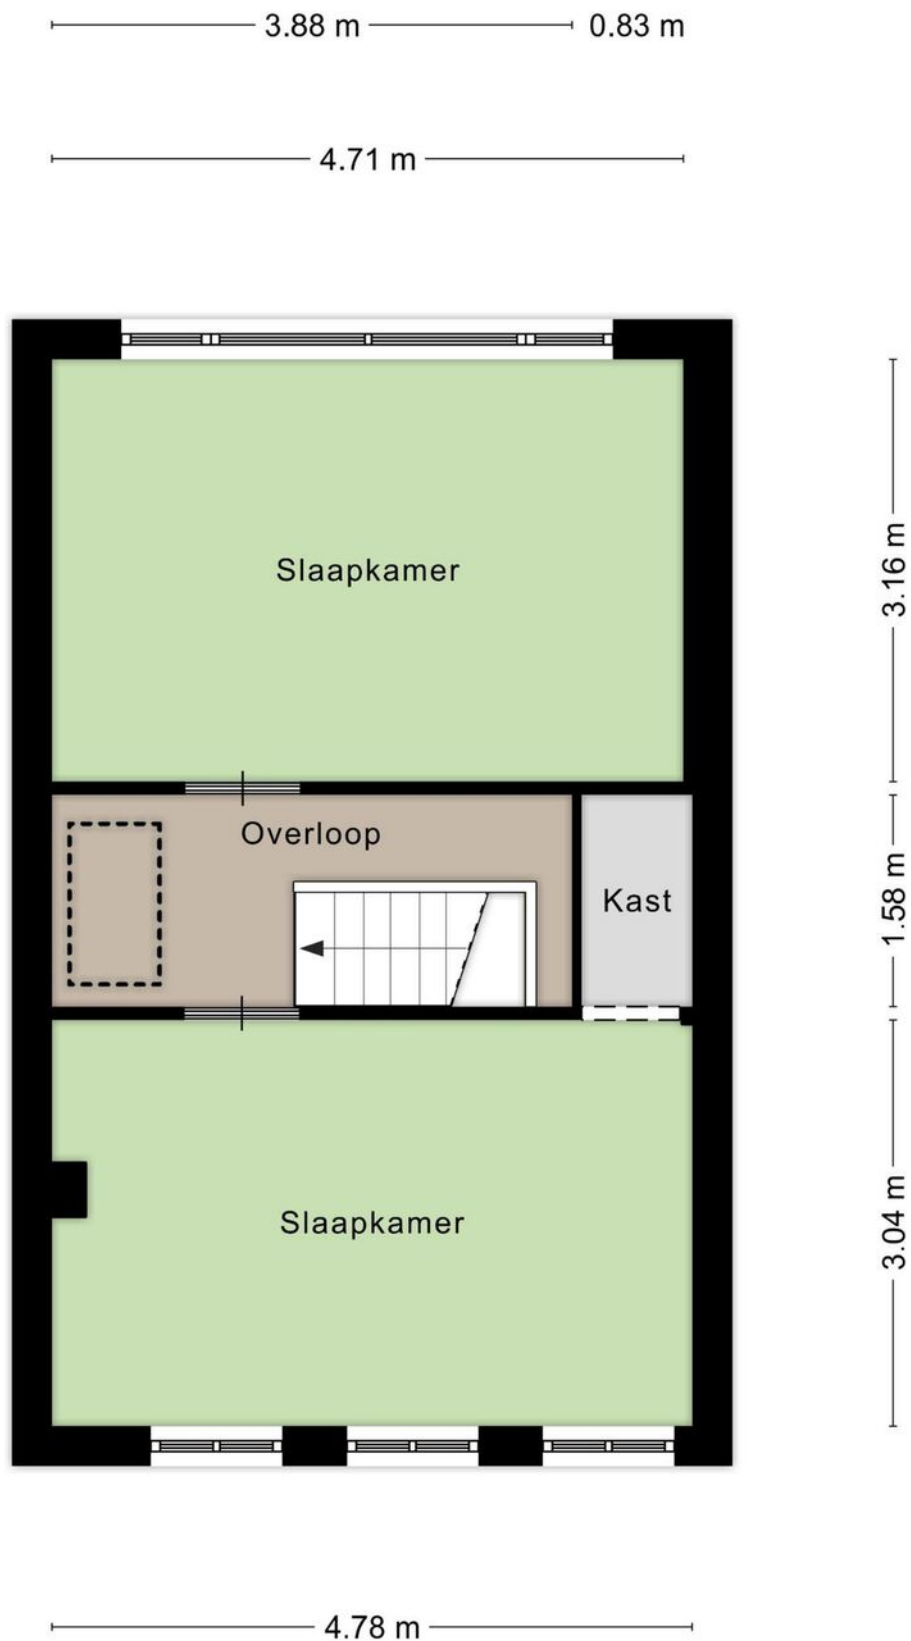


# Plattegrond

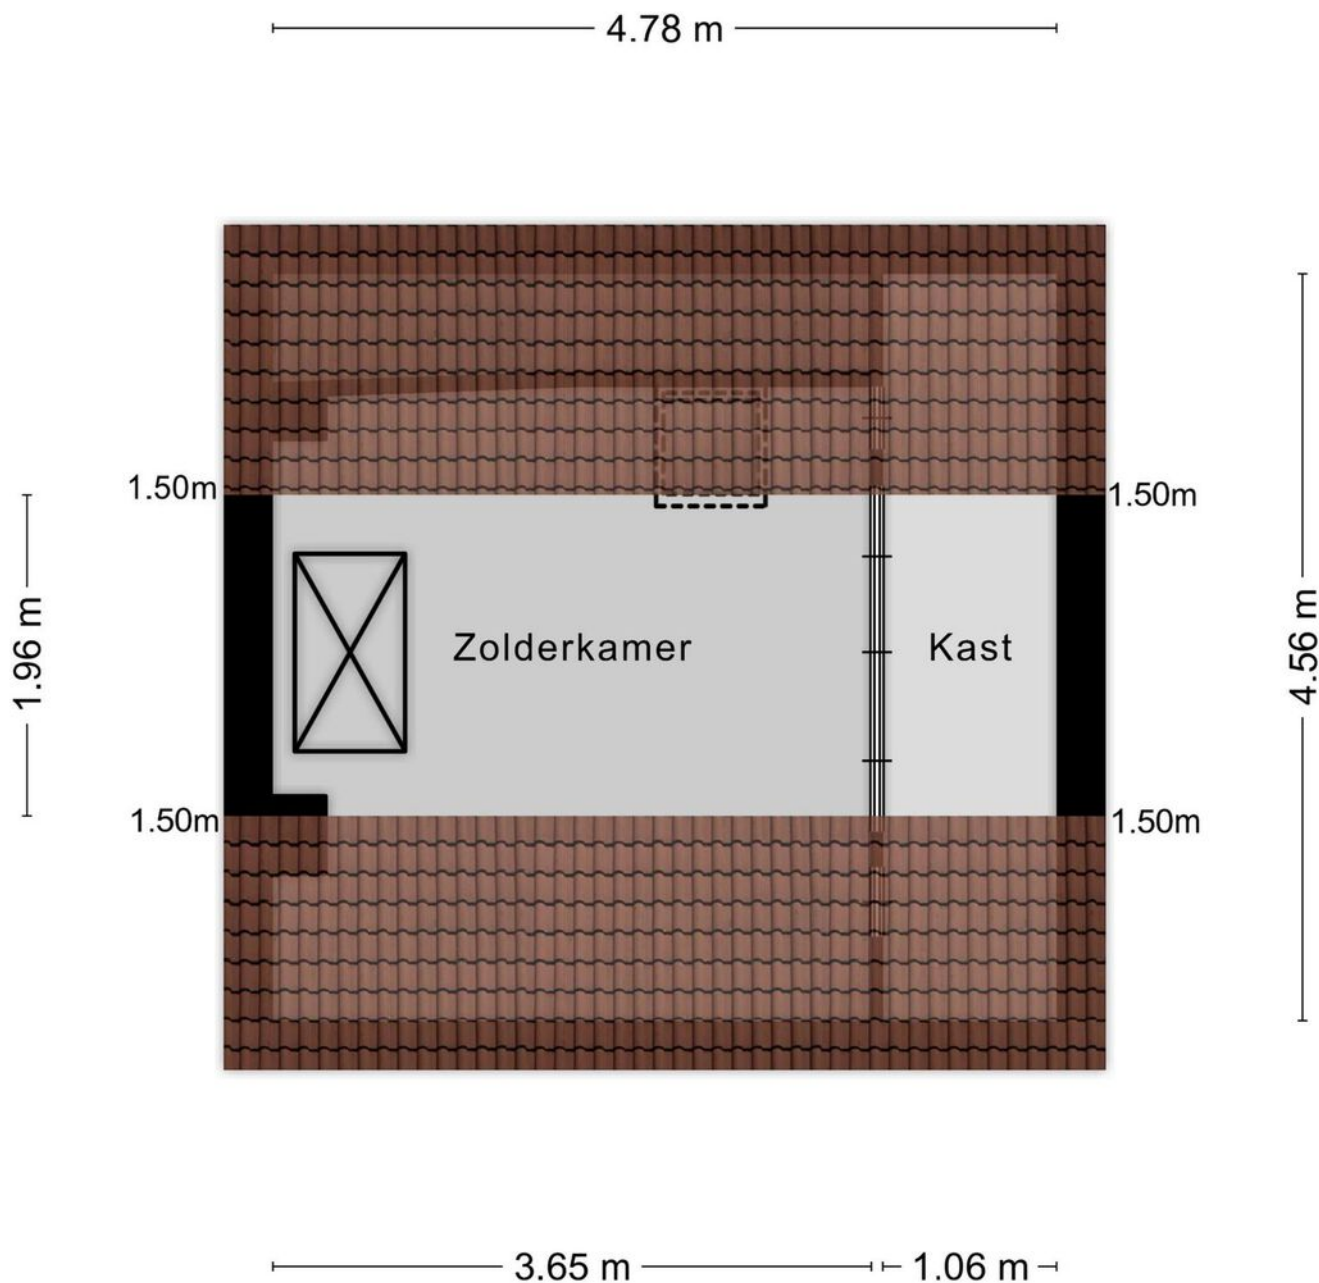


Aan de plattegronden kunnen geen rechten worden ontleend  
© Zibber [www.zibber.nl](http://www.zibber.nl)



# Plattegrond

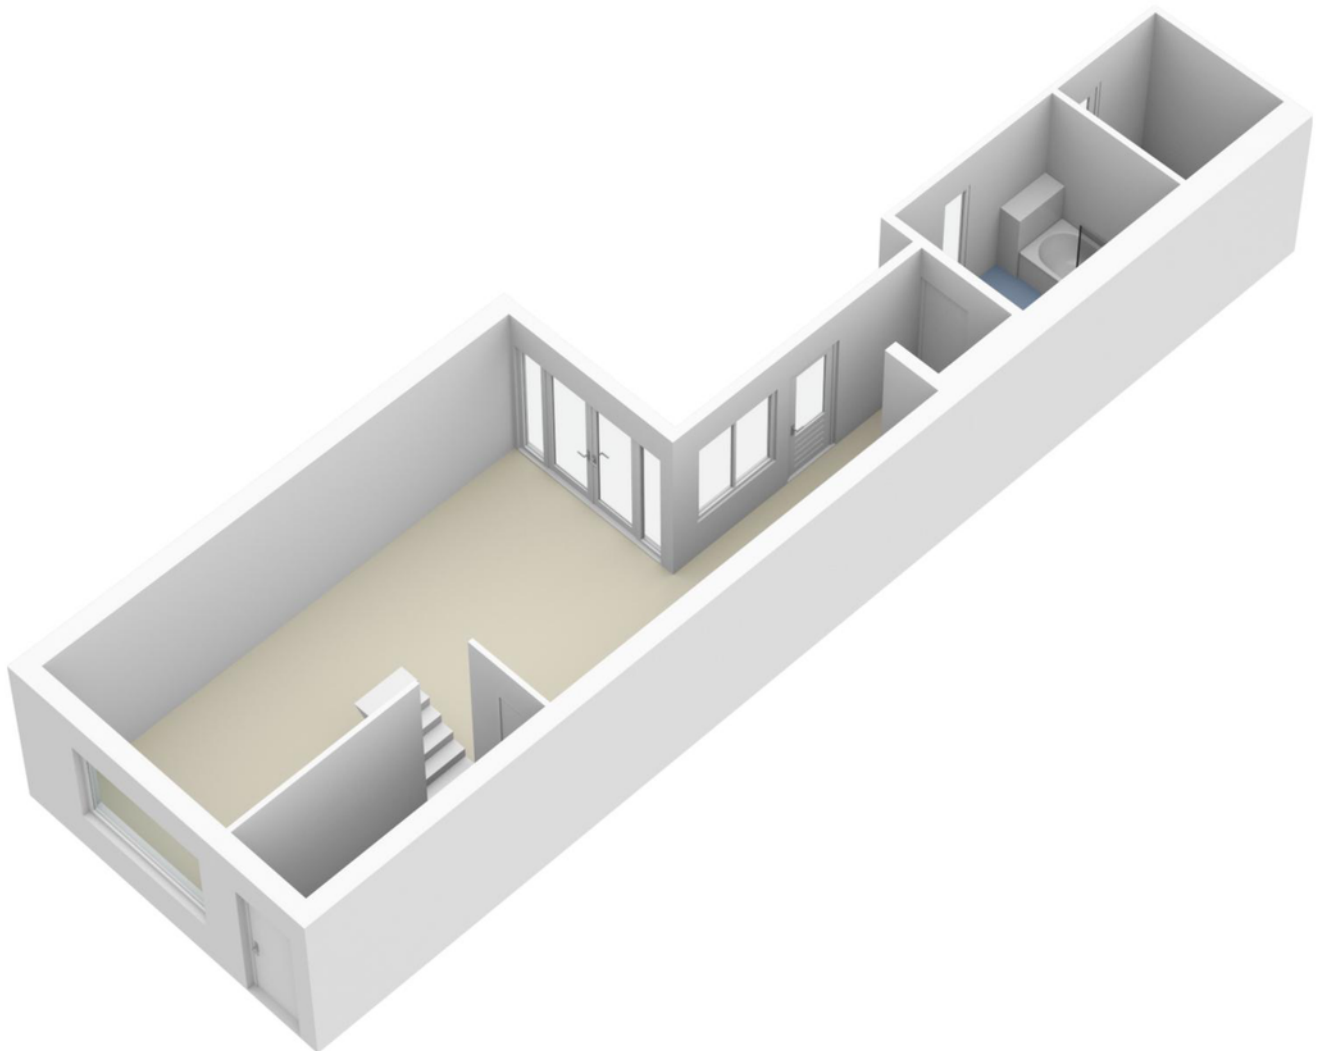


# Plattegrond

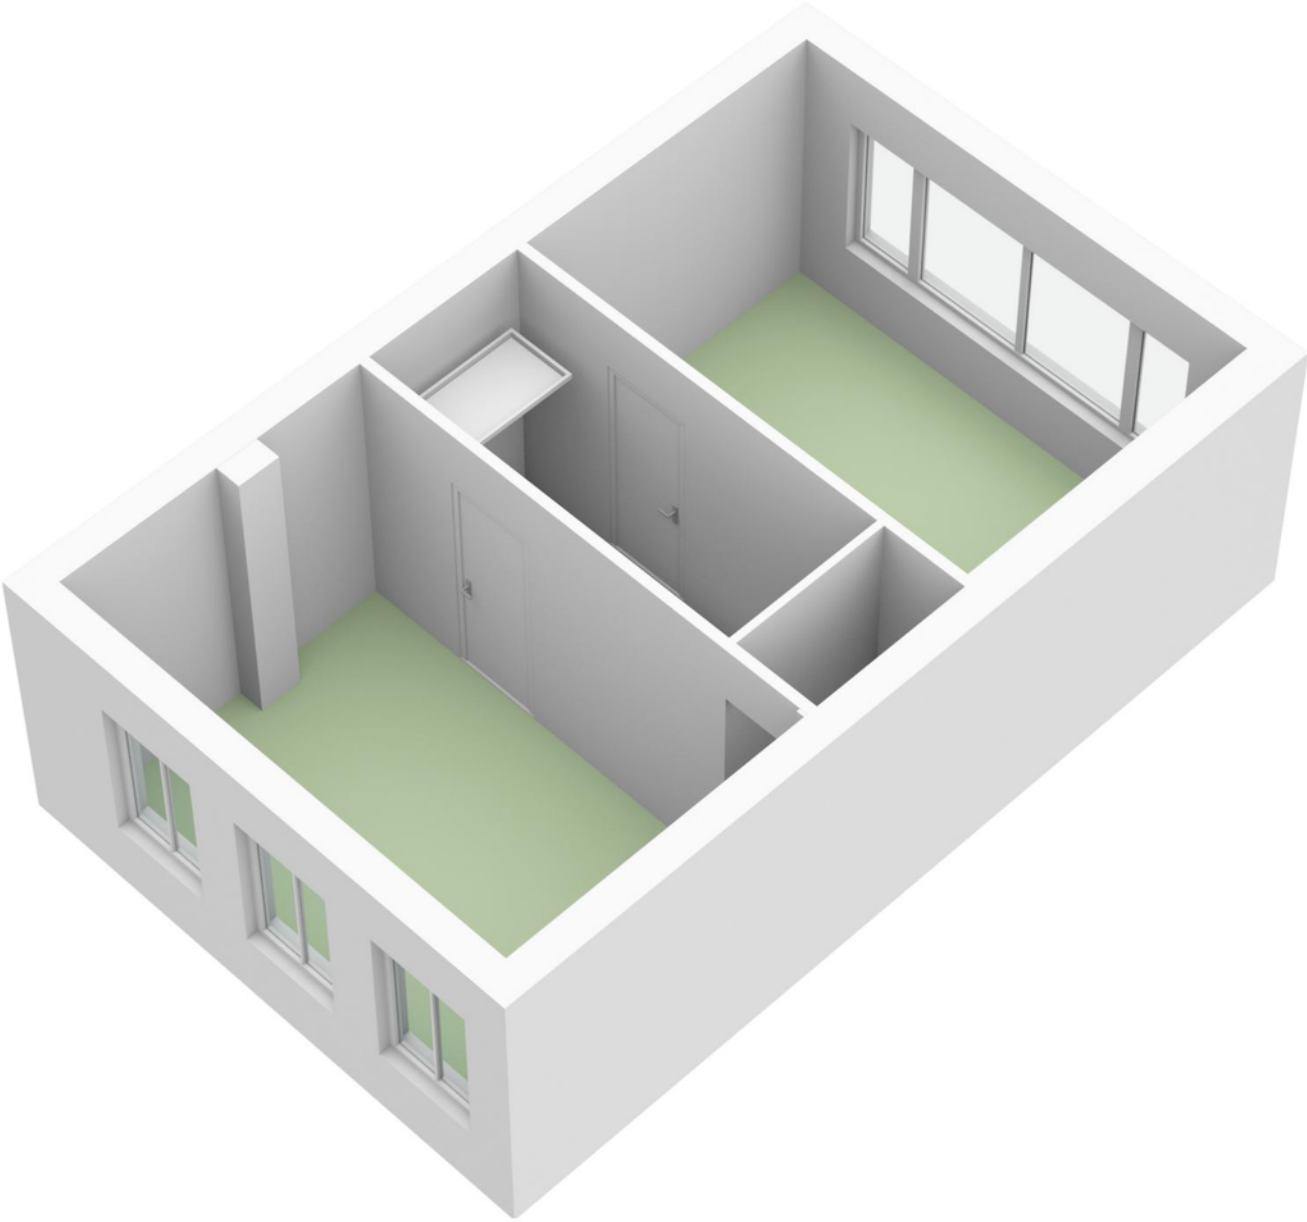



# Plattegrond

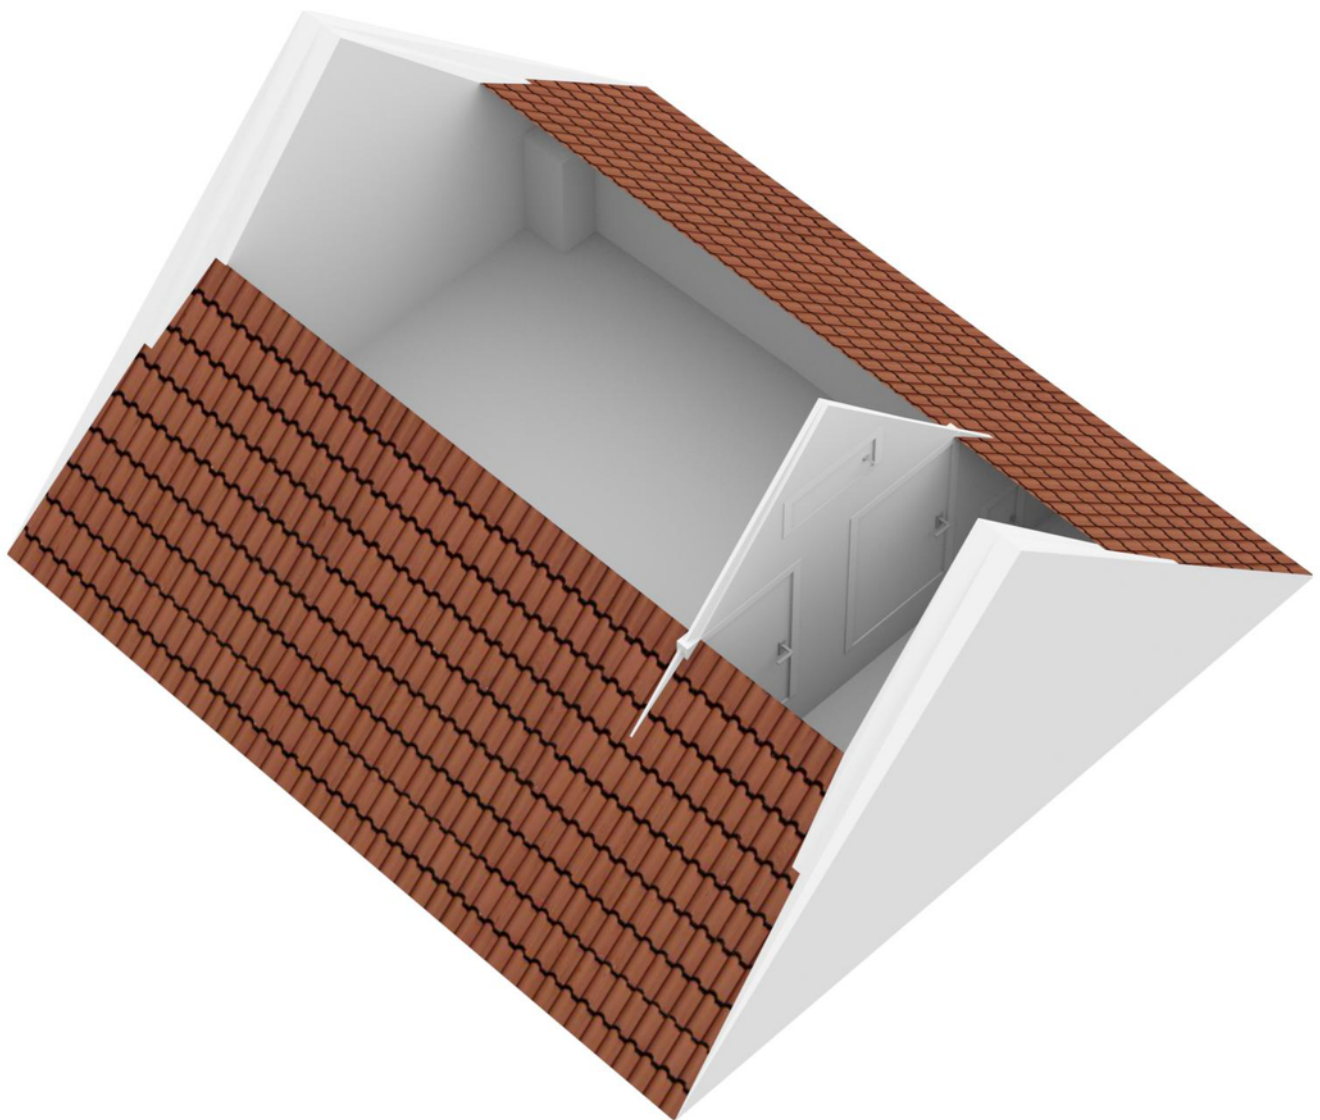


# Kadastrale kaart

Kadastrale kaart



Uw referentie: padmos



<p><b>12345</b></p> <p>Deze kaart is noordgericht</p> <p>Perceelnummer</p> <p>25 Huisnummer</p> <p>— Vastgestelde kadastrale grens</p> <p>— Voorlopige kadastrale grens</p> <p>— Administratieve kadastrale grens</p> <p>— Bebouwing</p> <p>Voor een eensluidend uittreksel, geleverd op 10 juli 2023</p> <p>De bewaarder van het kadaster en de openbare registers</p>	<p>Schaal 1: 500</p> <p>Kadastrale gemeente Kralingen</p> <p>Sectie H</p> <p>Perceel 360</p> <p>Aan dit uittreksel kunnen geen betrouwbare maten worden ontleend.</p> <p>De Dienst voor het kadaster en de openbare registers behoudt zich de intellectuele eigendomsrechten voor, waaronder het auteursrecht en het databankenrecht.</p>	
---	---	---



# Locatie op de kaart

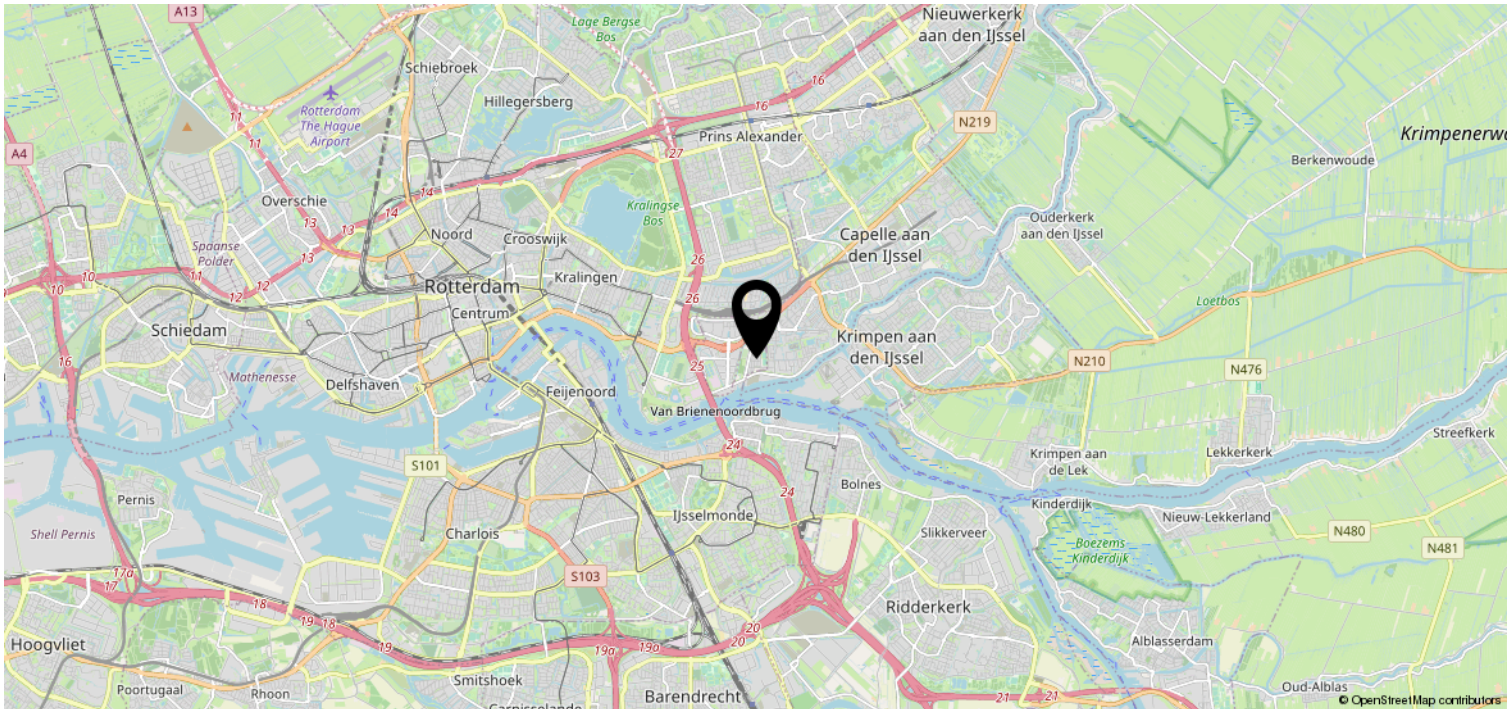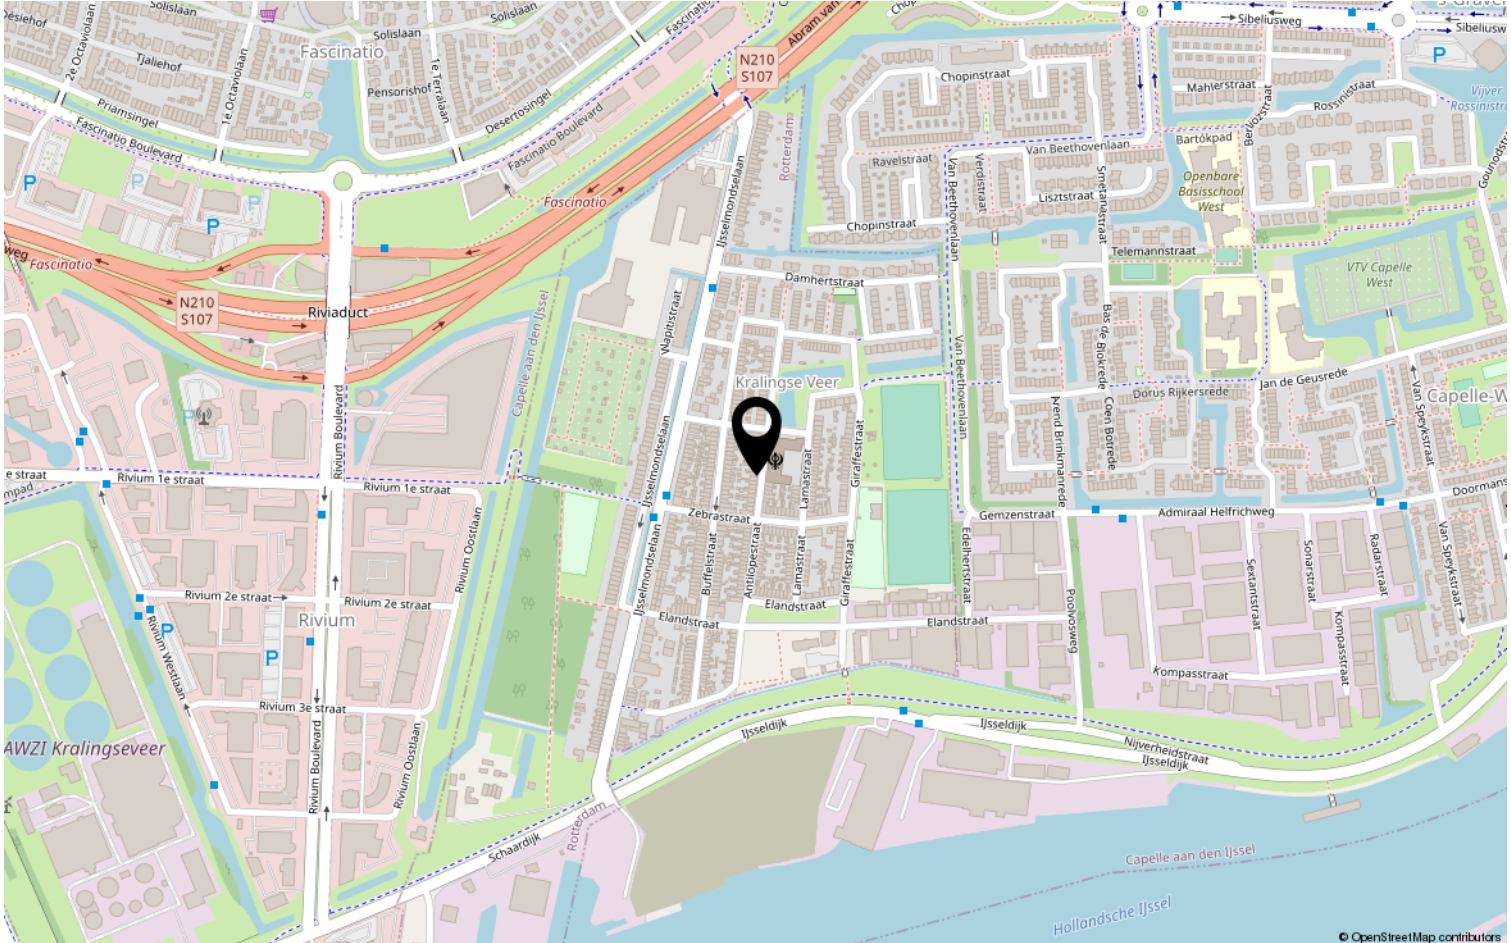

# Overige informatie

## **Wilt u meer informatie ontvangen over de woning?**

In ons dossier hebben wij nog meer relevante documenten omtrent de woning. Heeft u daar interesse in? Deze verstrekken wij u graag per e-mail.

## **Deze woning is gemeten conform de Meetinstructie NEN2580**

De Meetinstructie is bedoeld om een meer eenduidige manier van meten toe te passen voor het geven van een indicatie van de afmetingen. De Meetinstructie sluit verschillen in meetuitkomsten niet volledig uit, door bijvoorbeeld interpretatieverschillen, afrondingen of beperkingen bij het uitvoeren van de meting.

## **Informatieplicht verkoper**

De verkoper is wettelijk verplicht om de eventuele gebreken van de woning te melden en welke gebreken dit zijn. Een eventuele opsomming van gebreken betekent niet dat de verkoper of makelaar garandeert dat de woning voor het overige vrij is van gebreken.

## **Onderzoeksplicht koper**

Als makelaar en verkoper gaan wij er vanuit, dat u onderzoekt heeft verricht naar alle aspecten die van belang kunnen zijn voor de aankoop van de woning. Tevens raden wij altijd aan om een bouwkundige keuring uit te laten voeren, of een aankoopmakelaar in te schakelen. De kosten hiervan komen voor rekening van de koper.

## **Bieding**

Het uitbrengen van een bod kan zowel schriftelijk als telefonisch, al raden wij altijd aan om het bod schriftelijk te bevestigen. Een bod dient minimaal te bestaan uit een koopsom en opleveringsdatum. Wilt u aanvullende informatie of een voorbehoud in de koopovereenkomst op laten nemen? Maak dat ook kenbaar bij het uitbrengen van een bod.

## **Kosten koper**

De koopsom wordt vermeerderd met kosten koper. Deze kosten, die bij de notaris in rekening worden gebracht, bestaan uit de overdrachtsbelasting en de notaris- en kadasterkosten.

## **Rechtsgeldige koopovereenkomst**

Een mondelinge overeenstemming tussen de particuliere verkoper en de particuliere koper is niet rechtsgeldig. Met andere woorden: er is geen koop. Er is pas sprake van een rechtsgeldige koop als de koopovereenkomst door beide partijen is ondertekend. Dit vloeit voort uit artikel 7:2 Burgerlijk Wetboek. Een bevestiging van de mondelinge overeenstemming per e-mail of een toegestuurd concept van de koopovereenkomst wordt niet gezien als een ondertekende koopovereenkomst.

## **Bedenkijd**

Een consumentkoper heeft 3 dagen bedenktijd na het tekenen van de koopovereenkomst. Op deze bedenktijd is de Algemene Termijnenwet van toepassing. Van de 3 dagen bedenktijd moeten er minimaal 2 dagen geen zaterdag, zondag of erkende feestdag zijn.

## **Disclaimer**

De gegevens in deze brochure zijn met zorg samengesteld. Hierbij is de grootst mogelijk nauwkeurigheid nagestreefd. Voor de juistheid van deze informatie, waarvoor wij in belangrijkste mate afhankelijk zijn van derden, aanvaardt Padmos Makelaardij geen enkele aansprakelijkheid.





## WIJ STAAN VOOR U KLAAR.

Padmos Makelaardij is gevestigd in Krimpen aan den IJssel en is voornamelijk actief in Krimpen aan den IJssel, de Krimpenerwaard en Capelle aan den IJssel. Louise Padmos is oprichter en tevens de drijvende kracht achter Padmos Makelaardij.

**Louise:** "Na ervaring te hebben opgedaan bij makelaarskantoren in Rotterdam en Krimpen aan den IJssel heb ik in 2018 de grote stap genomen om een eigen makelaardij op te richten. Als geboren en getogen Krimpenaar ben ik altijd op de hoogte van alle ontwikkelingen op de lokale woningmarkt en ken ik alle ins en outs van Krimpen aan den IJssel en de omliggende gemeentes. Door mijn eigen makelaardij op te richten kan ik deze kennis maximaal inzetten om mijn klanten geheel te ontzorgen bij de verkoop en/of aankoop van hun woning."



Bent u, naar aanleiding van deze brochure of een bezichtiging, enthousiast geworden over deze woning? Wij vernemen graag wat wij voor u kunnen betekenen.