


4.24 m 1.99 m

1.94 m 1.22 m 2.91 m 1.15 m 1.99 m

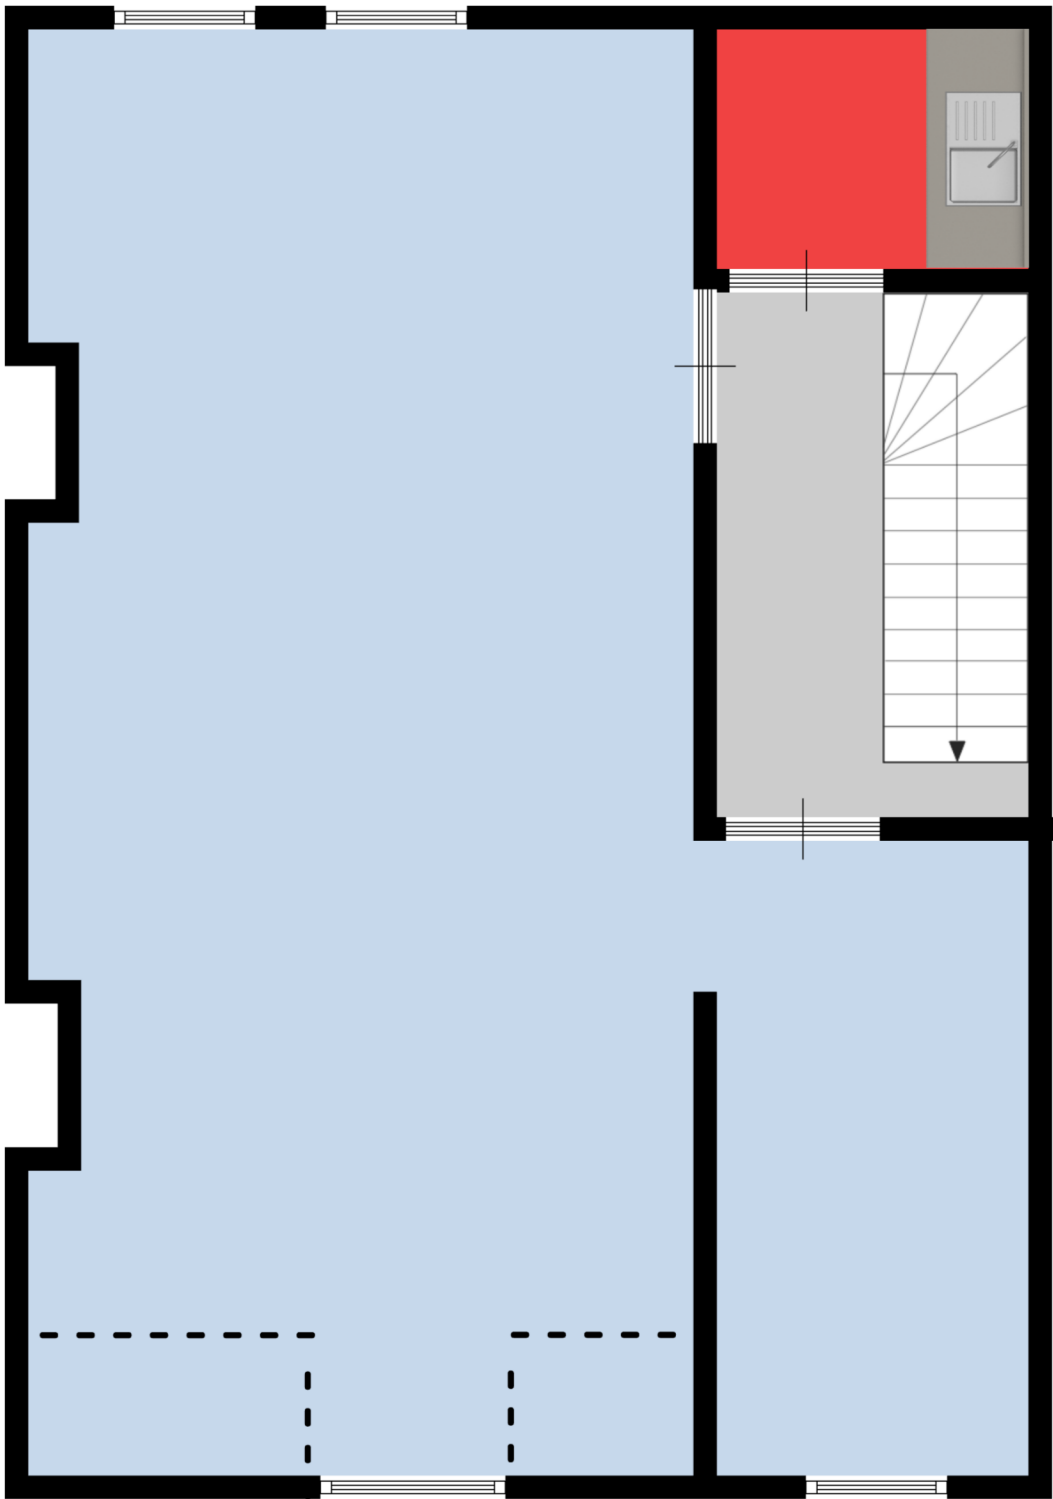

1.53 m

4.04 m

9.51 m

Aan deze plattegronden kunnen geen rechten worden ontleend © RSP Makelaars

4.24 m 1.99 m

6.70 m