


Deze tekening is ter indicatie.
 Hier kunnen geen rechten aan
 worden ontleend.

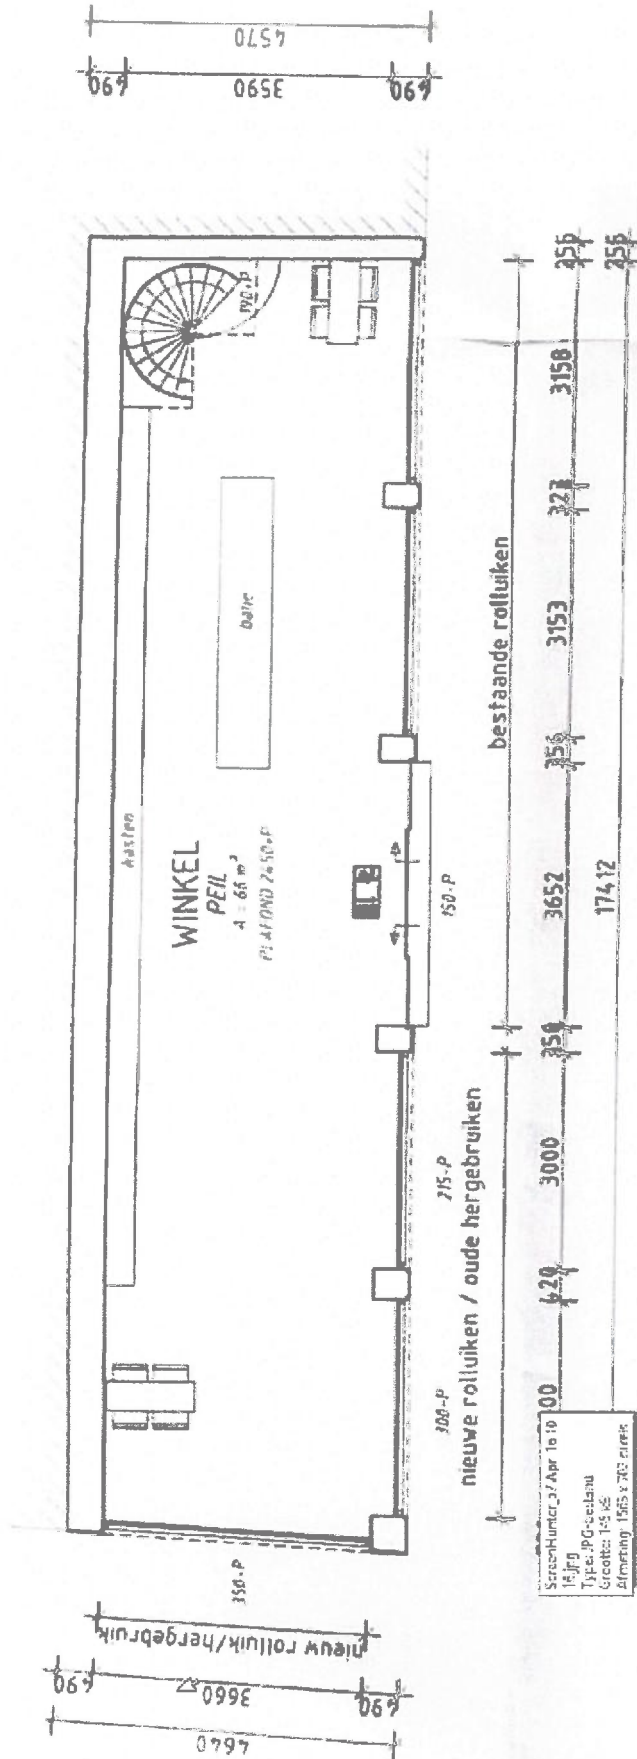

Paraaf verhuurder:

Paraaf huurder: