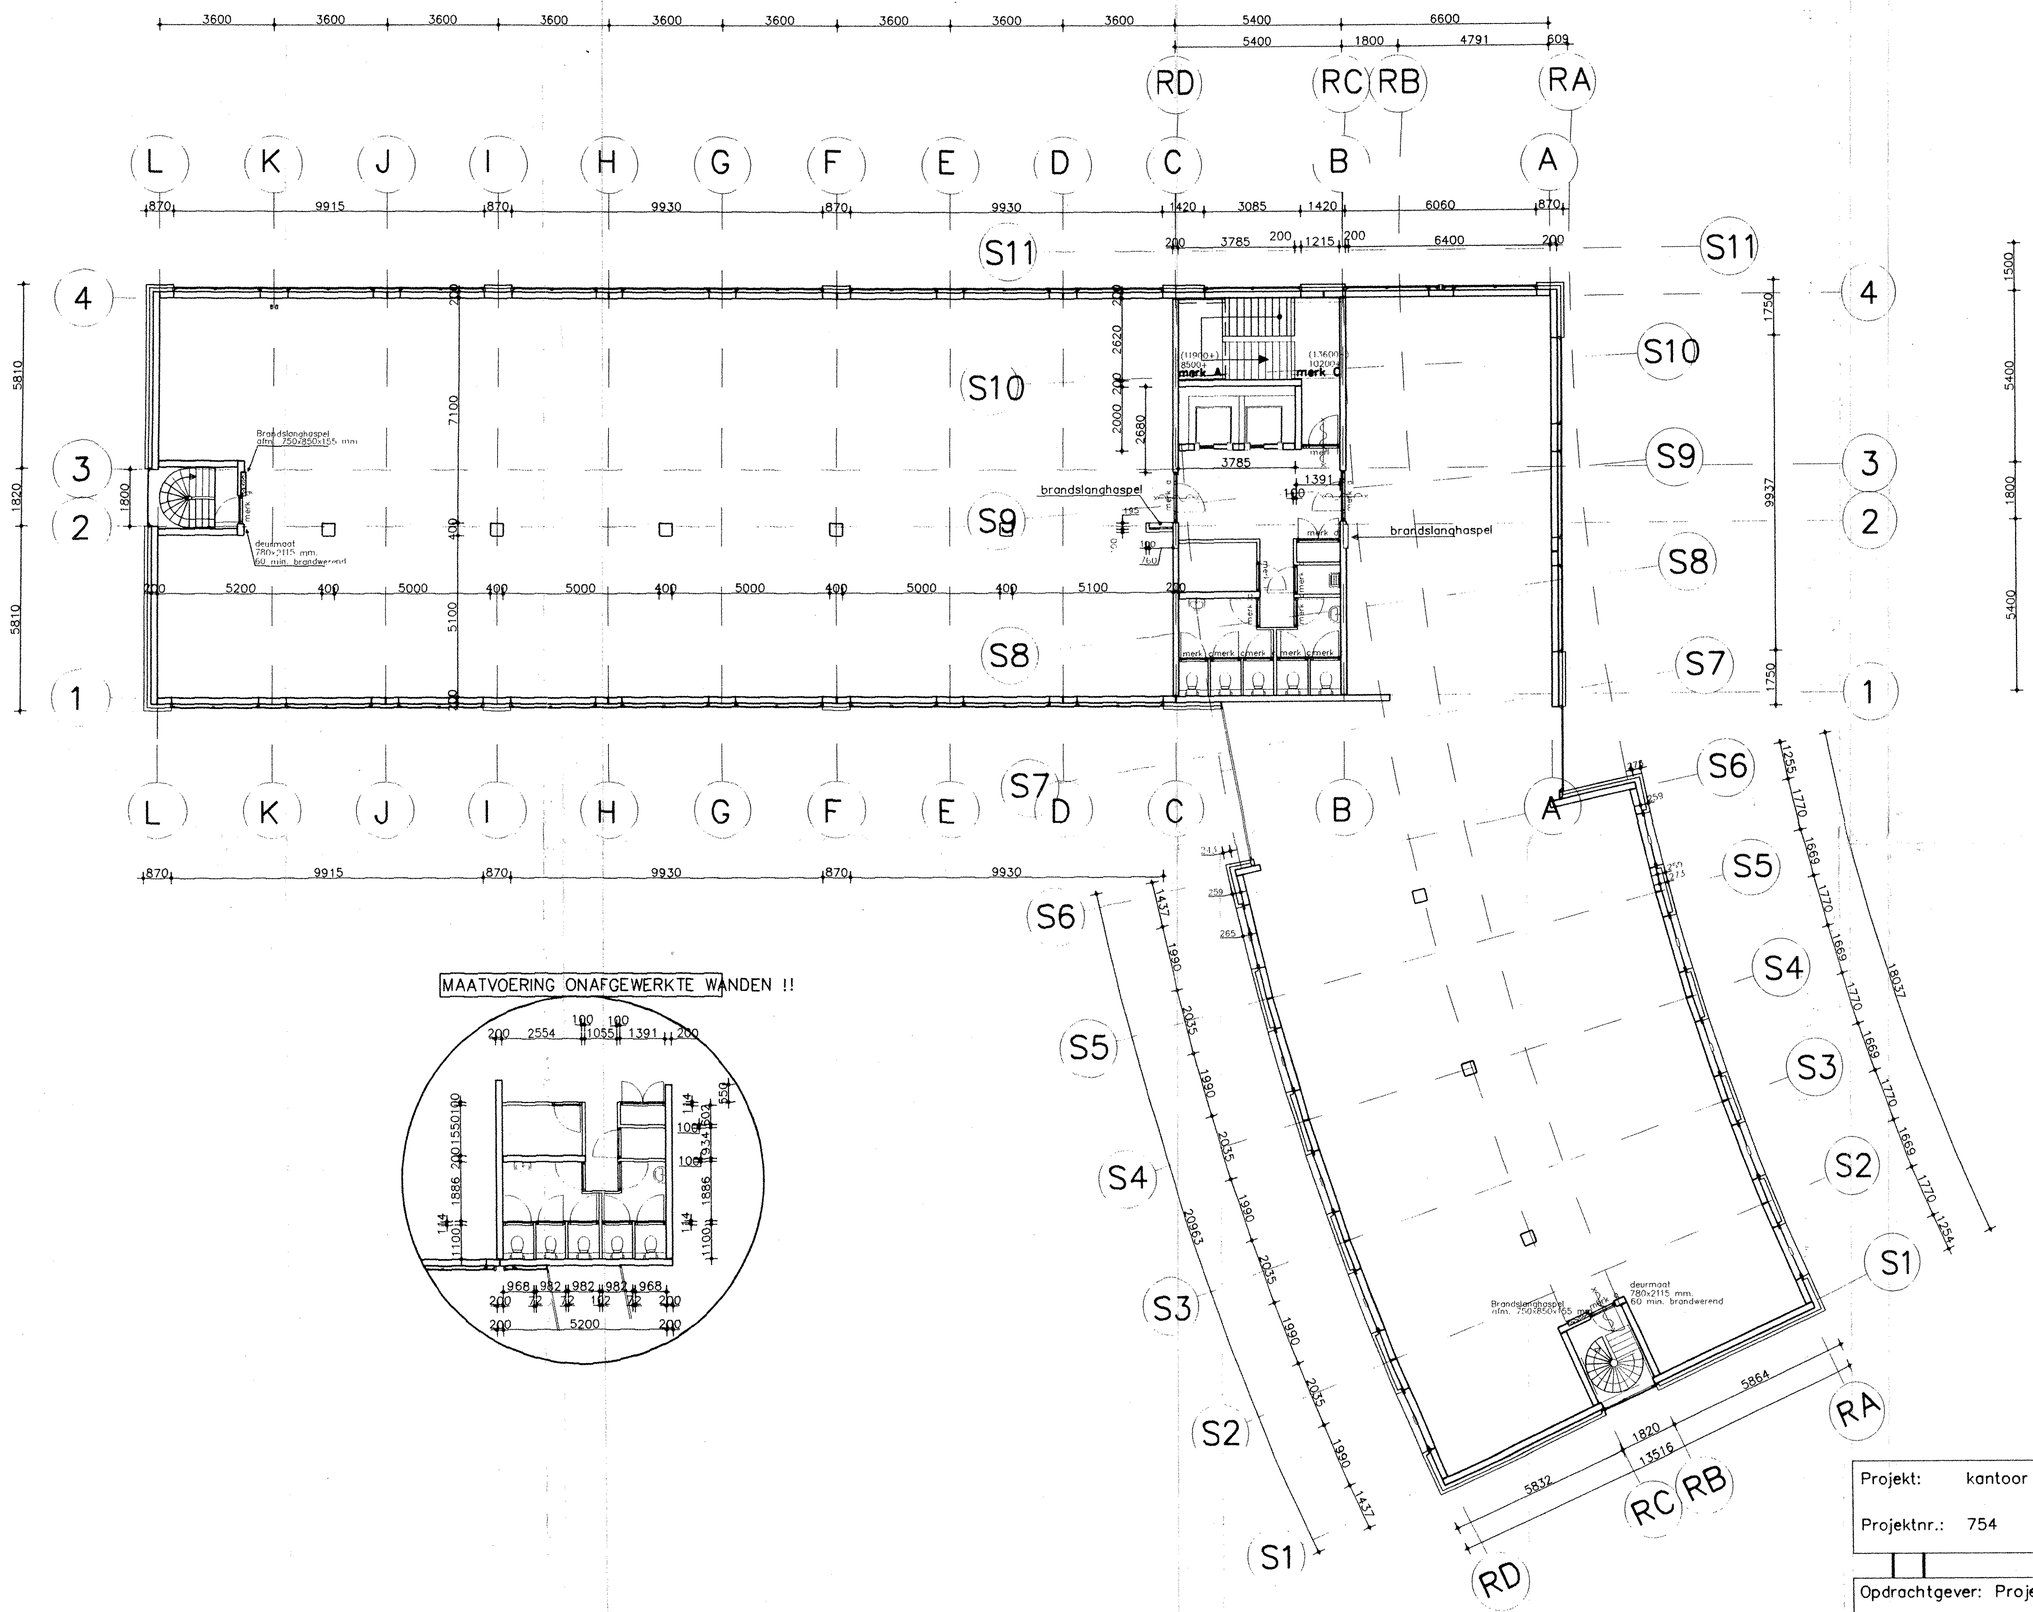

MAATVOERING ONAFGEWERKTE WANDEN !!

schaal 1 : 100

Projekt: kantoor 's-Hertogenbosch Projektnr.: 754	BLAD: 01-012
Opdrachtgever: Projectontw. mij. "Spoolderberg III" b.v.	
Onderdeel: tweede en derde verdieping	Wilhelminastraat 12 Postbus 481 3770 AL Barneveld telefoon: 0342-420100 telefax : 0342-420216
Getekend: bvr Datum: 04-03-98	Laatst gewijzigde datum: 03-09-1998

lithos