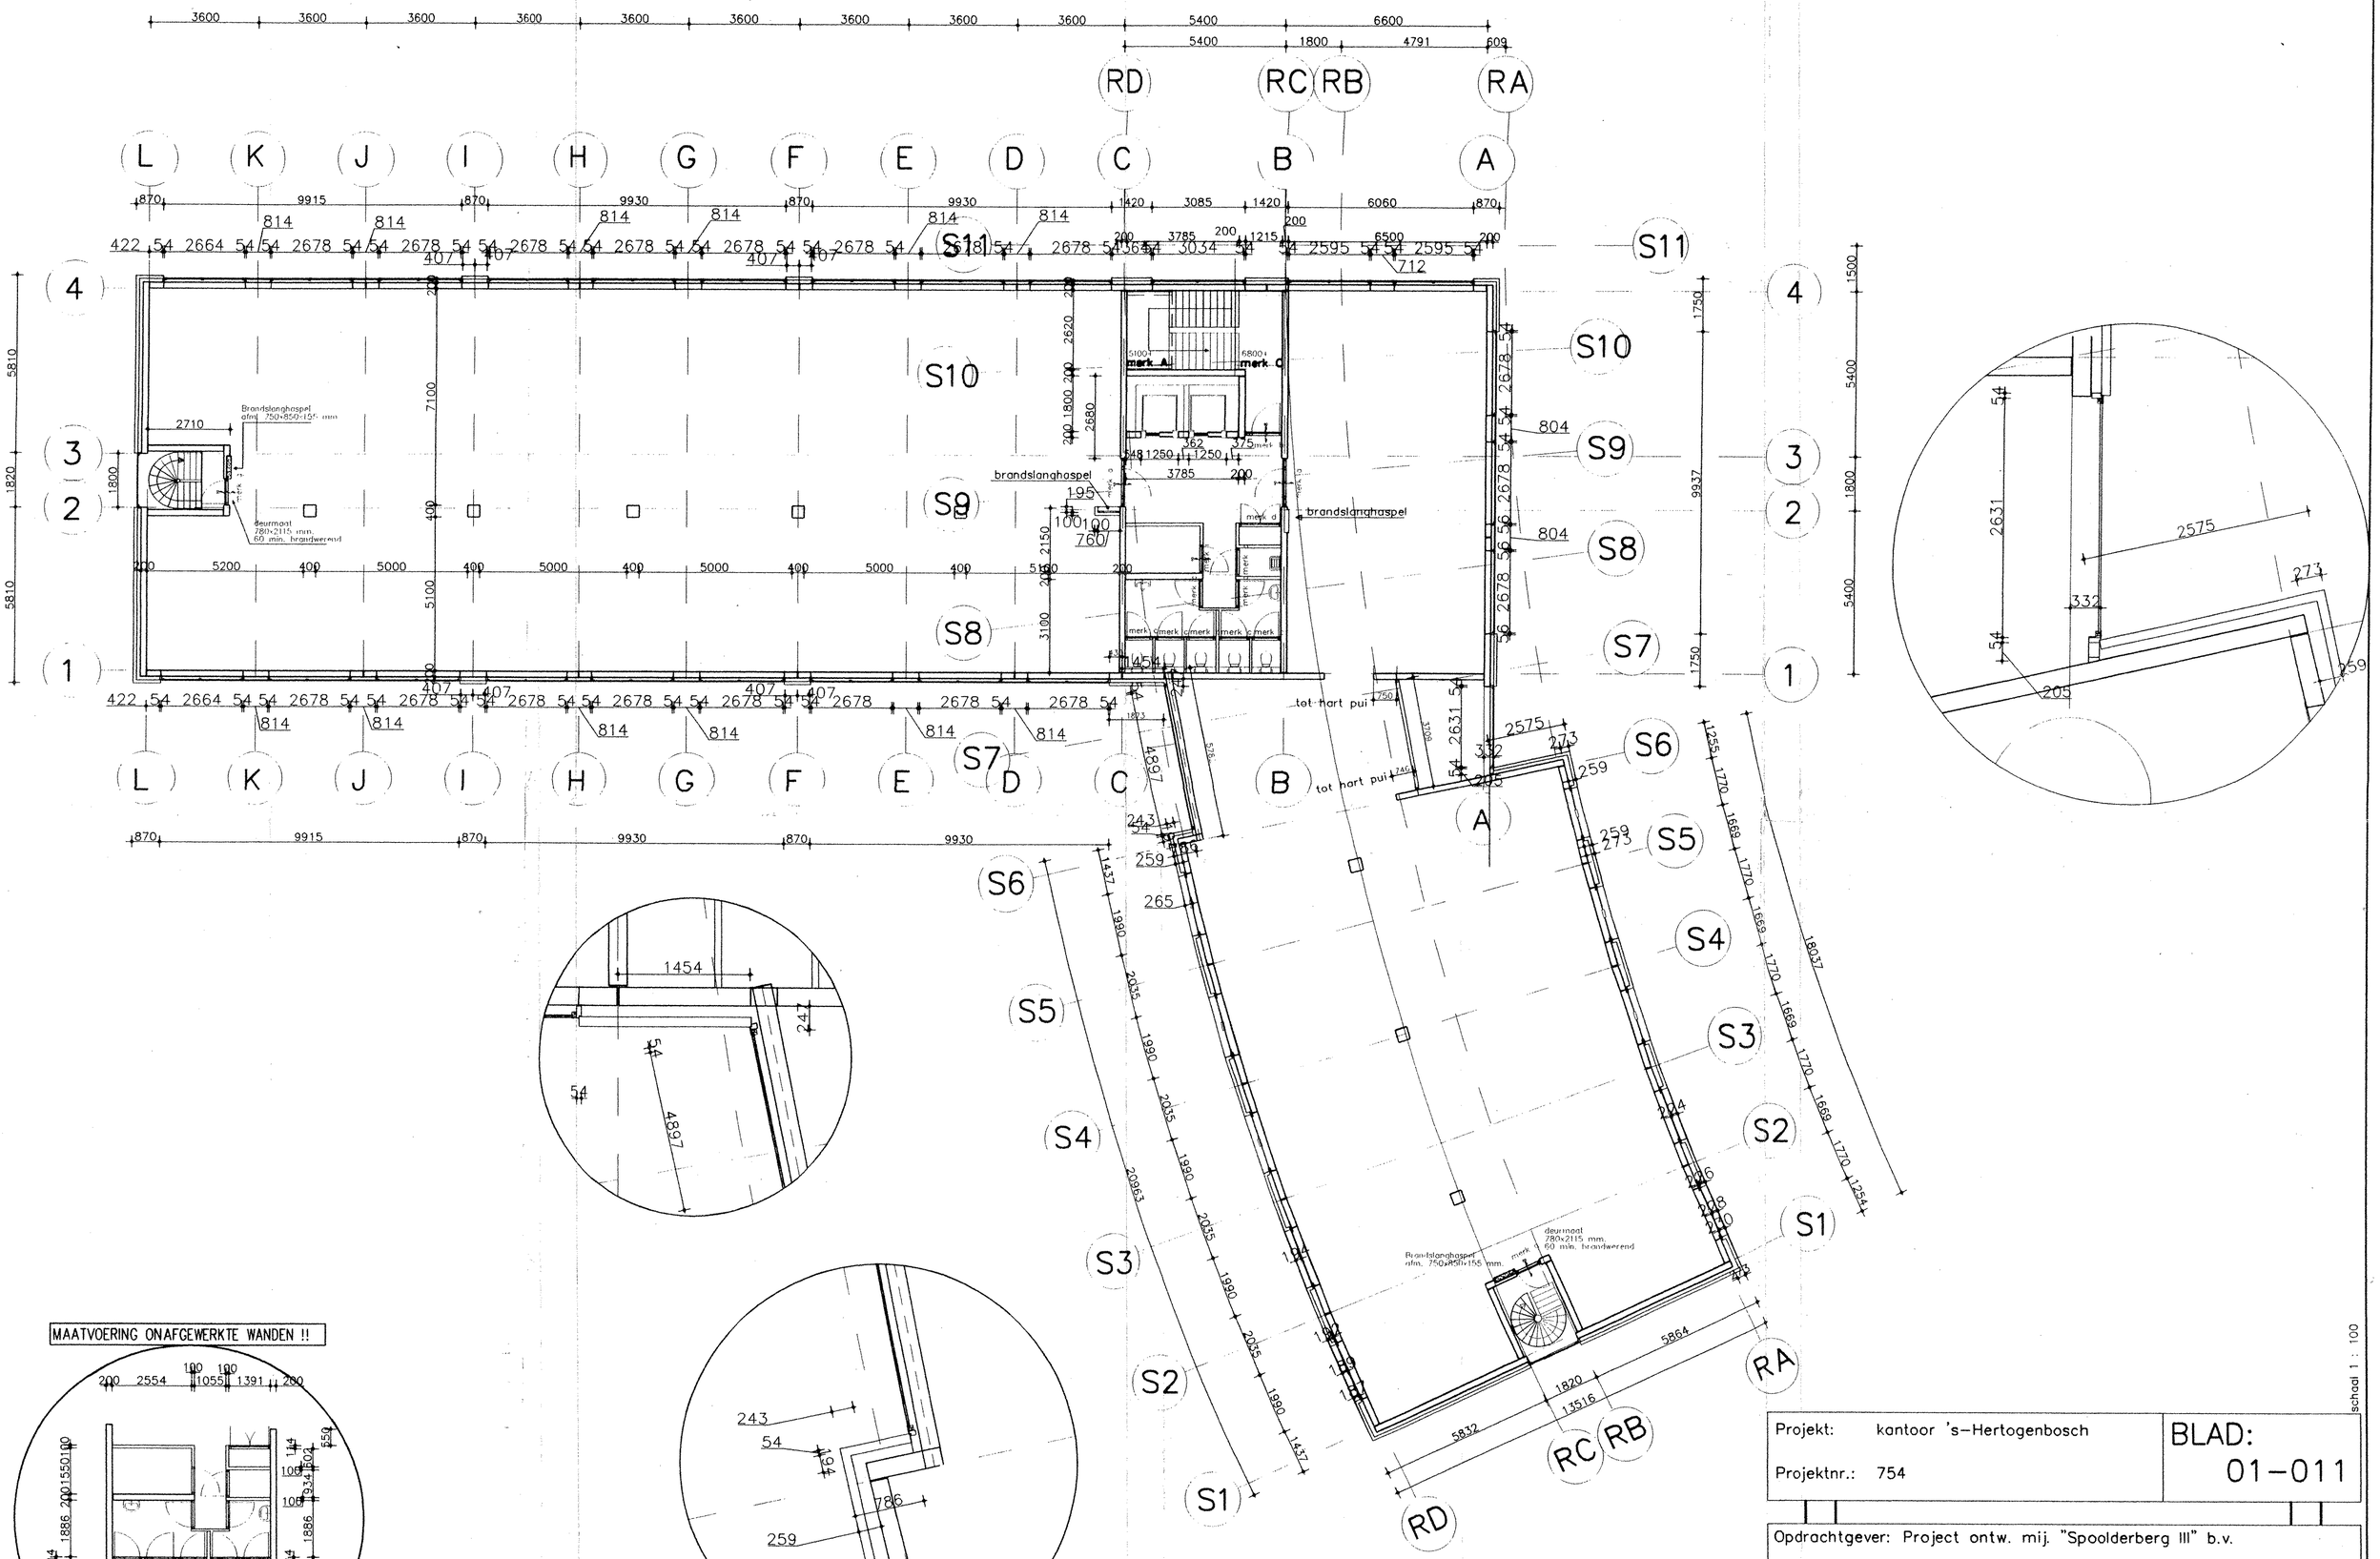

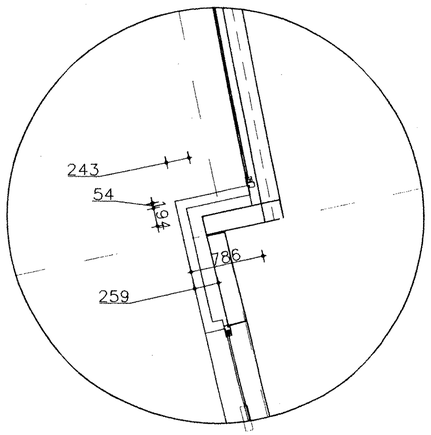

MAATVOERING ONAFGEWERKTE WANDEN !!

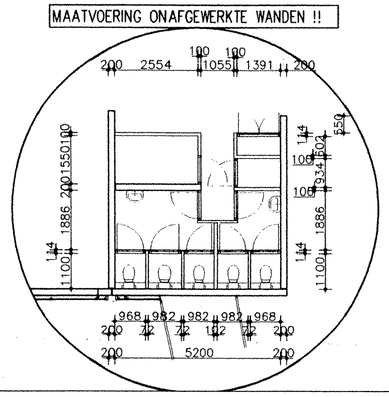

schaal 1 : 100

Projekt: kantoor 's-Hertogenbosch Projektnr.: 754	BLAD: 01-011
Opdrachtgever: Project ontw. mij. "Spoolderberg III" b.v.	
Onderdeel: eerste verdieping	Wilhelminastraat 12 Postbus 481 3770 AL Barneveld telefoon: 0342-420100 telefax : 0342-420216
Getekend: bvr Datum: 04-03-98	Laatst gewijzigde datum: 24-09-98

lithos