De gegevens op deze tekening zijn met de grootst mogelijke zorg samengesteld. Aan mogelijke verschillen tussen de getekende, en de werkelijke situatie kunnen echter geen rechten ontleend worden. Maatvoering in het werk te controleren. Constructieve gegevens te bepalen door constructeur.

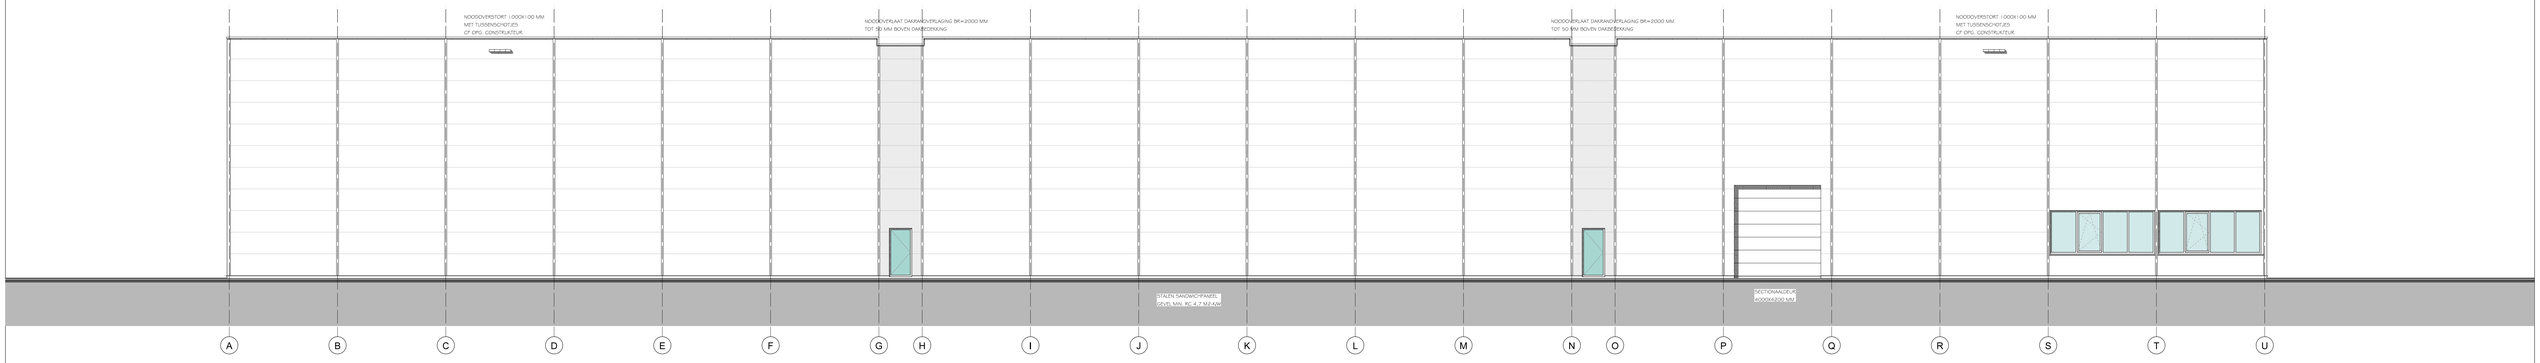

Linkerzijgevel (noord-oostgevel)

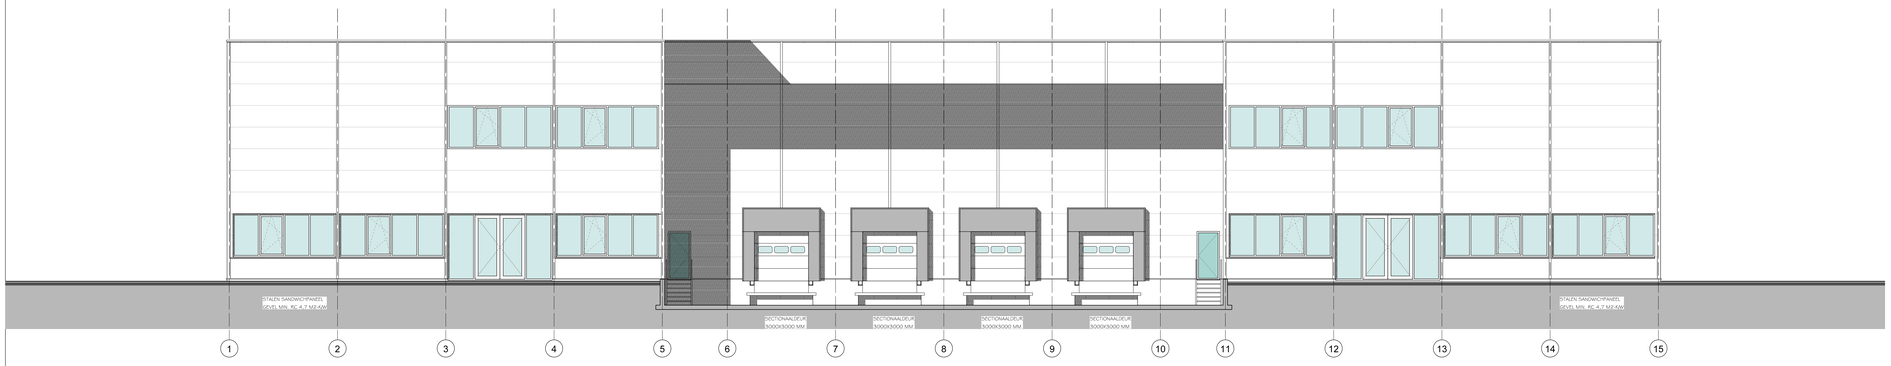

Voorgevel (noord-westgevel)

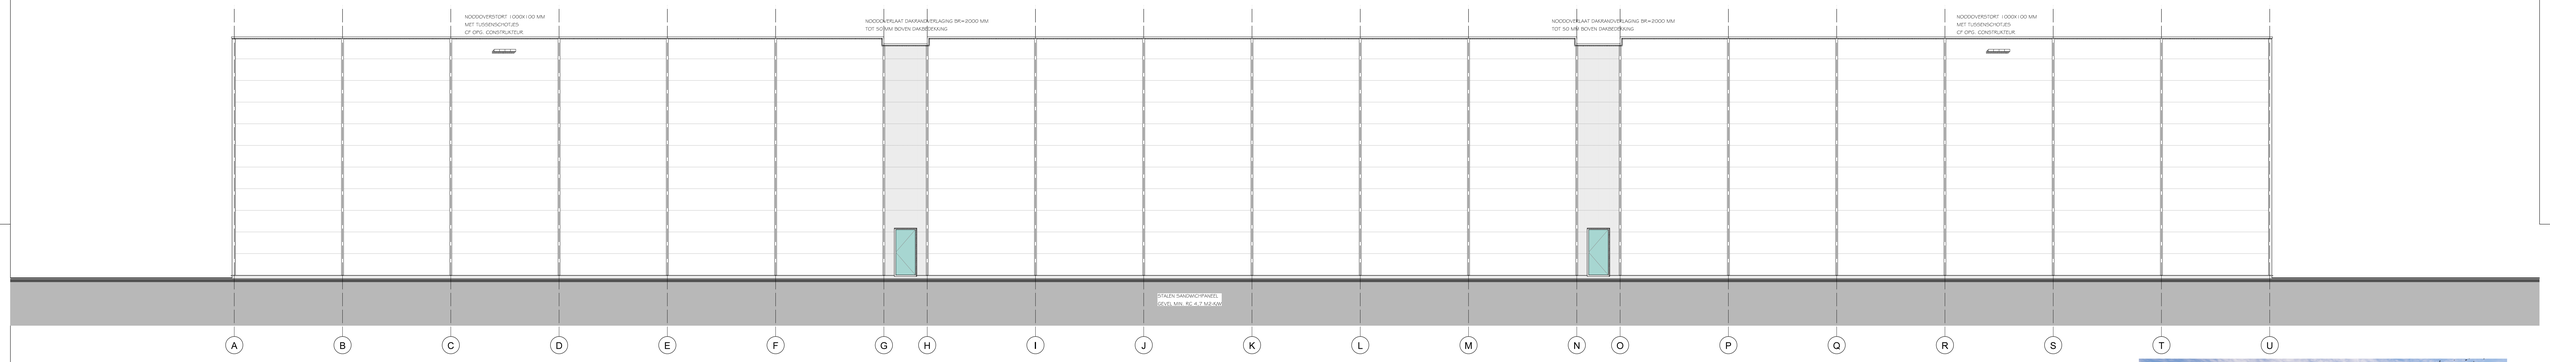

Rechterzijgevel (zuid-westgevel)

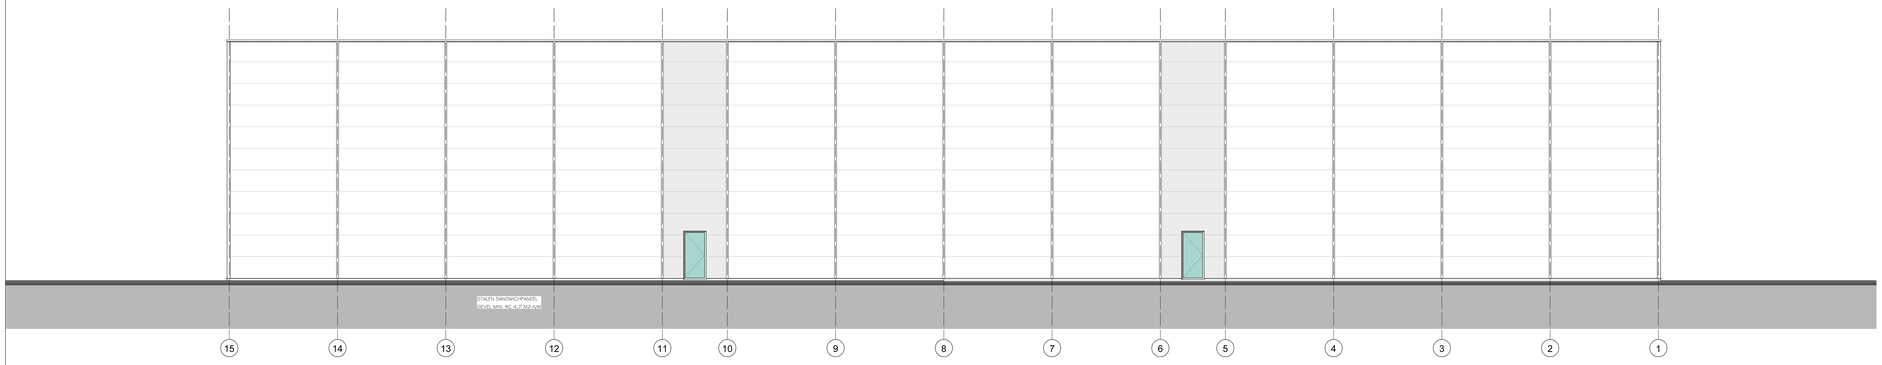

Achtergevel (zuid-oostgevel)

RENVOOI

MATERIALEN	KLEUREN
GEVELS	SANDWICHPANEEL SP CREM RAL 9001
KOZLINEN	ALUMINIUM ZWART RAL 9005
RAMEN EN DEUREN	ALUMINIUM ZWART RAL 9005
WATERSLAG	ALUMINIUM ZWART RAL 9005
SECTIONAALDEUR	GEBOLLEERDE OVERHEADDEUR ZWART R
DOOKSHELTERS	KUNSTSTOF ZWART
DAKRANDEN	STALEN ZETWERK ZWART RAL 9005
HWA	KUNSTSTOF ZWART RAL 9005

gewijzigd
09-11-2021 : datum

Ontwikkeling Larenweg in Den Bosch : project
Aannemersbedrijf P. van Leeuwen B.V. : opdrachtgever

ing. W.C.A. (Wilco) van Straten : projectmanager
R. SLOB / MS : getekend
DO (aanvraag omgevingsvergunning) : projectfase

3777 - AO-200 : projectnummer en tekeningnummer
Gevels : onderdeel
1:100 : schaal

RoosRos Architecten
L.J. Costerstraat 2 I 3261 LH
Postbus 1631 I 3260 BC
Oud-Beijerland

0186 69 15 80
info@roosros.nl
www.roosros.nl

Aanvraag omgevingsvergunning

Behoort bij aanvraag omgevingsvergunning
aan het College van Burgemeester en Wethouders
van de gemeente Den Bosch 09-11-2021

ROOSROS ARCHITECTEN