


Behoort bij besluit

nr. 12 wv 01s84

datum 7-3-2012

Team VTH

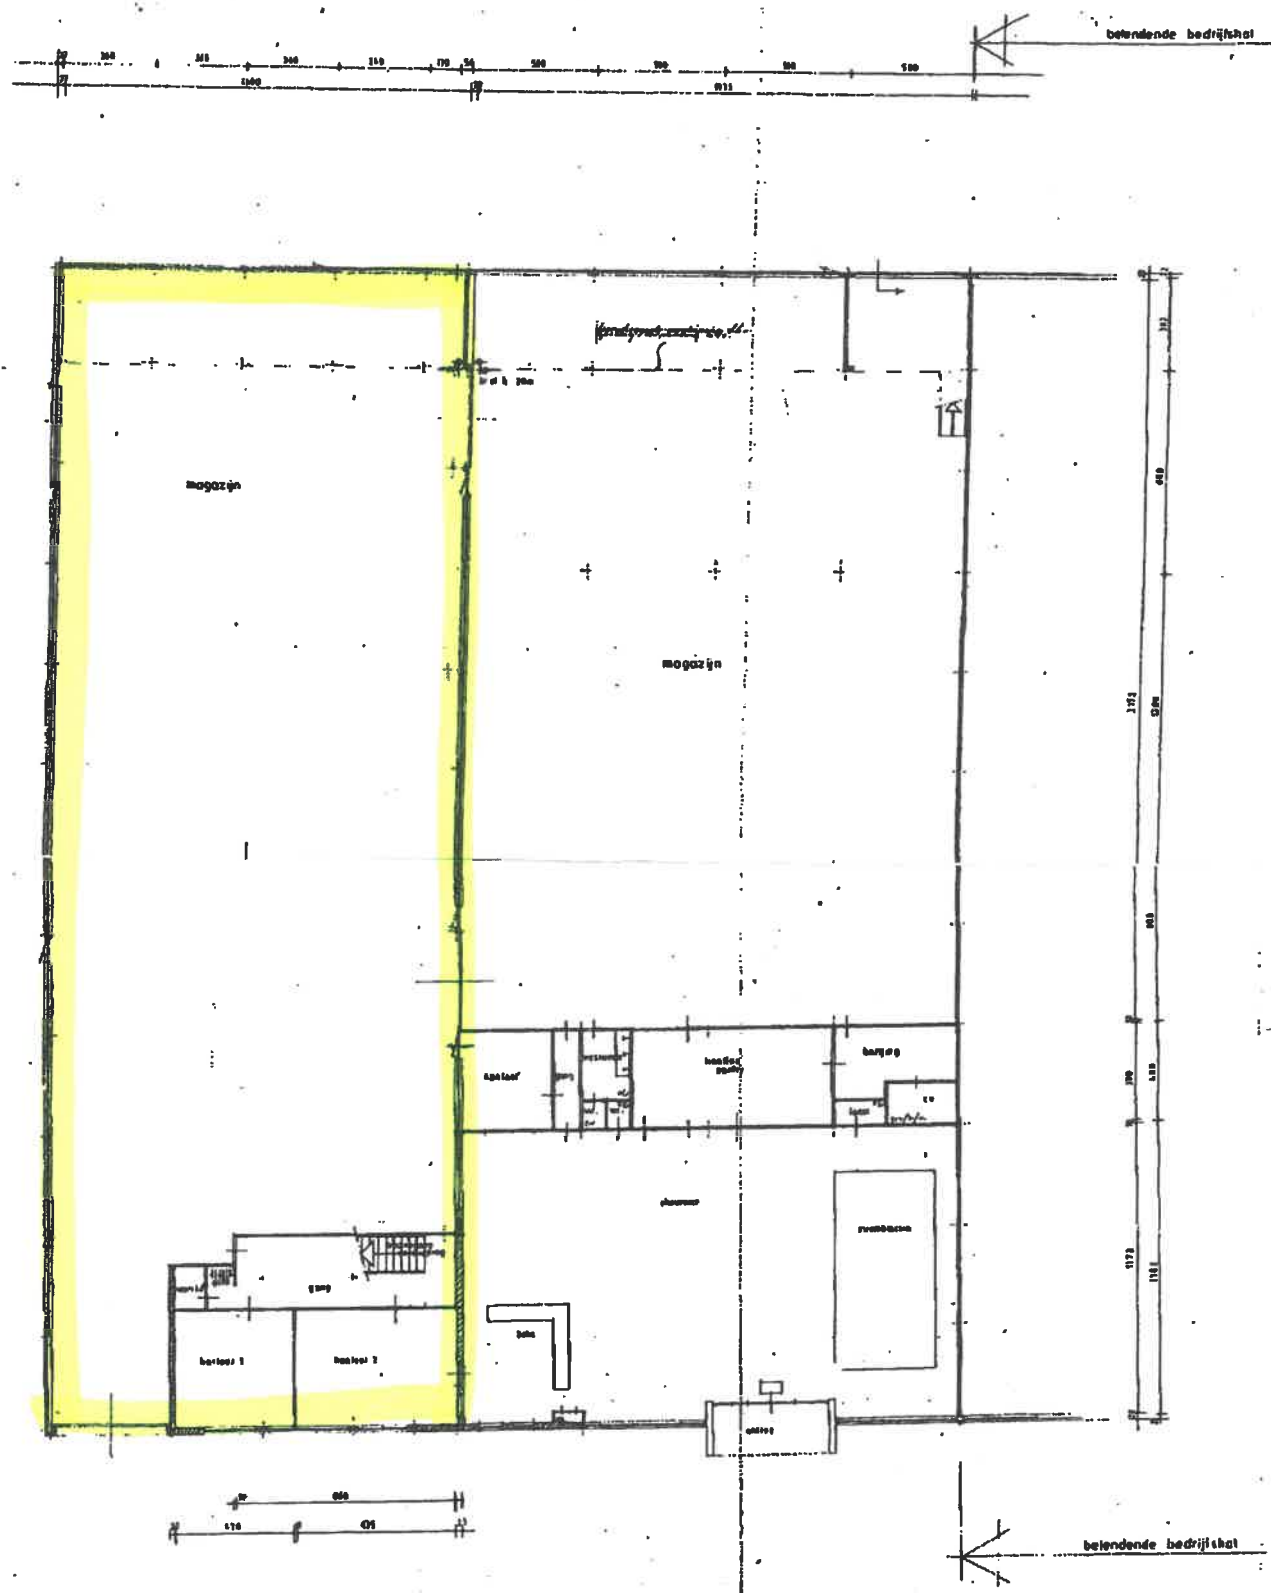

begane grond school ca 1:200
de Vest 24 te Valkenswaard