

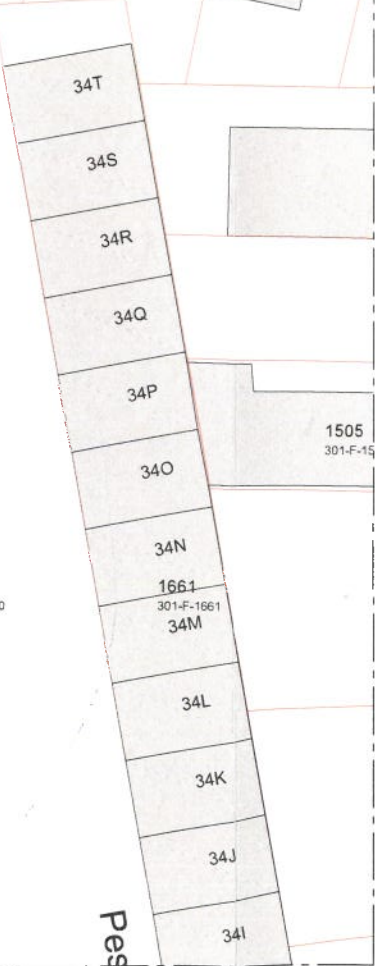
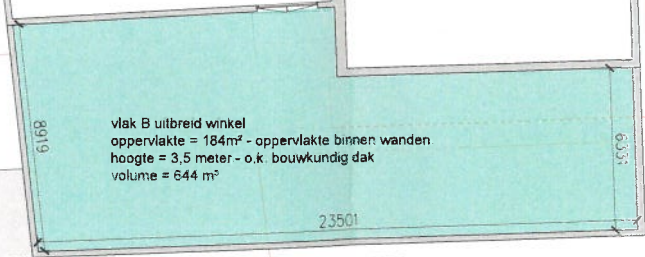
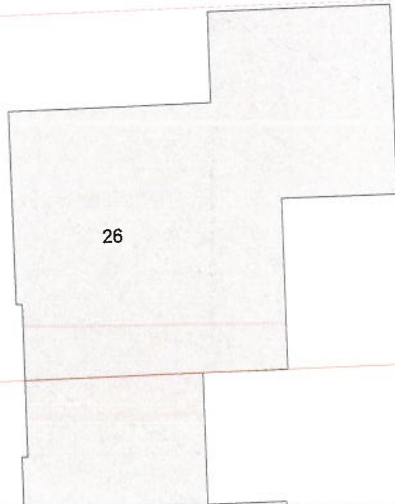


# Sint Jozefplein

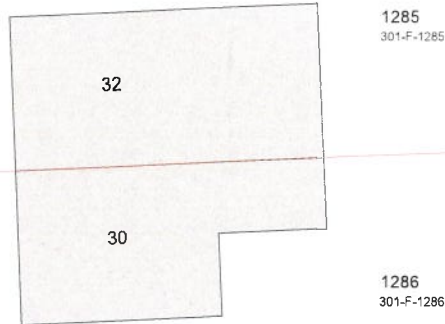

Katolieke gemeente Gekroep Merlo  
 Datum: 1573 / 1687 / 1688 /  
 Perceel: 1688 / 1699  
 Straat: 1.300

Legende  
 Kasteelwijk grens  
 Gebouwing

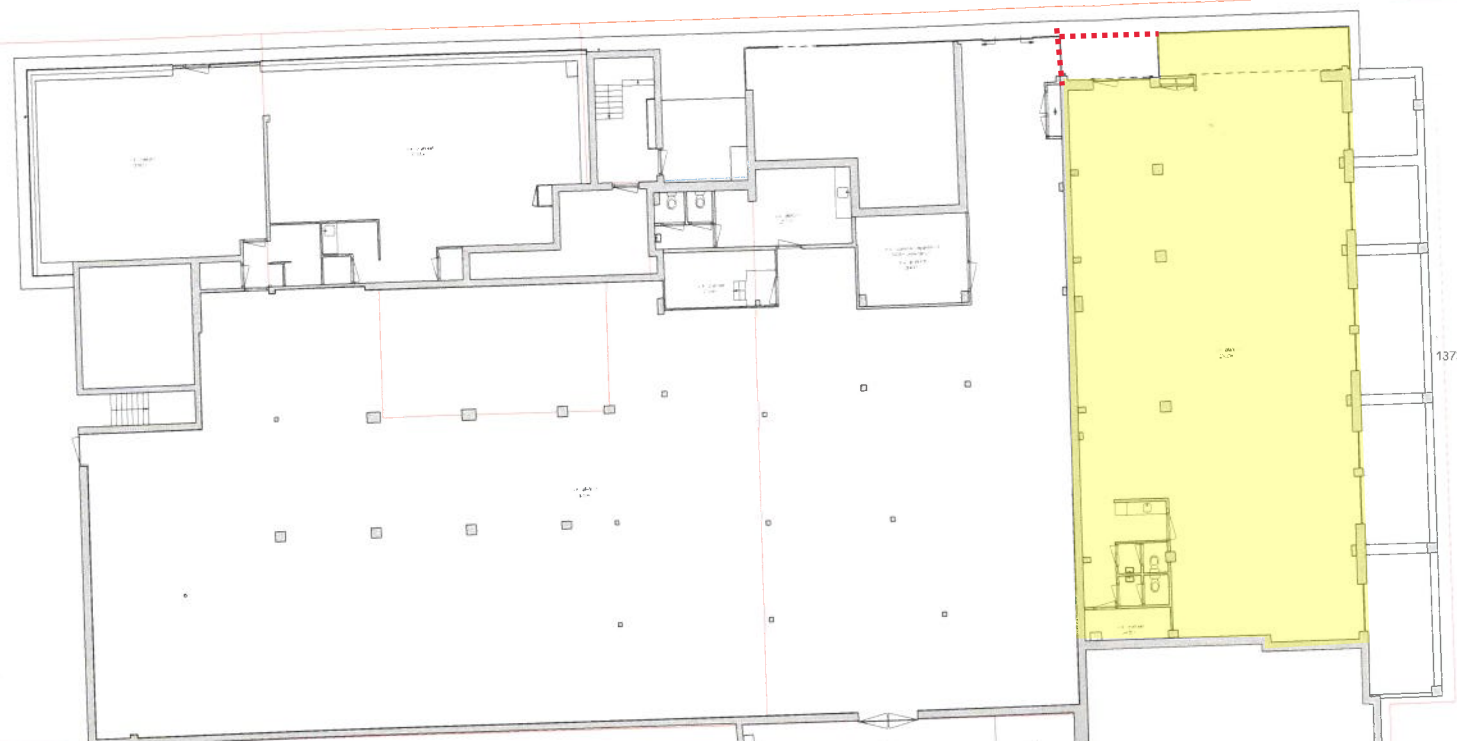

1660  
301-F-1660

1288

Opdrachtgever: PLUS Retail B.V. Postbus 85405 3508 AK UTRECHT	Project omschrijving: PLUS Gekroep Sint Jozefplein 30-32, 5666 RM Gekroep	Projectnummer: 08.P022
Opsteller: Situatietekening nieuw	Schaal: 1:100 Datum: 18-11-2021 Getekend: MR	Tekeningnummer: SO10
<b>Bouw- en Winkelinrichting</b> 		
<small>Jan van Goyenkade 24a 3722 BC BUNYDIJK Postbus 11 3720 AA DE B&amp;T</small>		

