
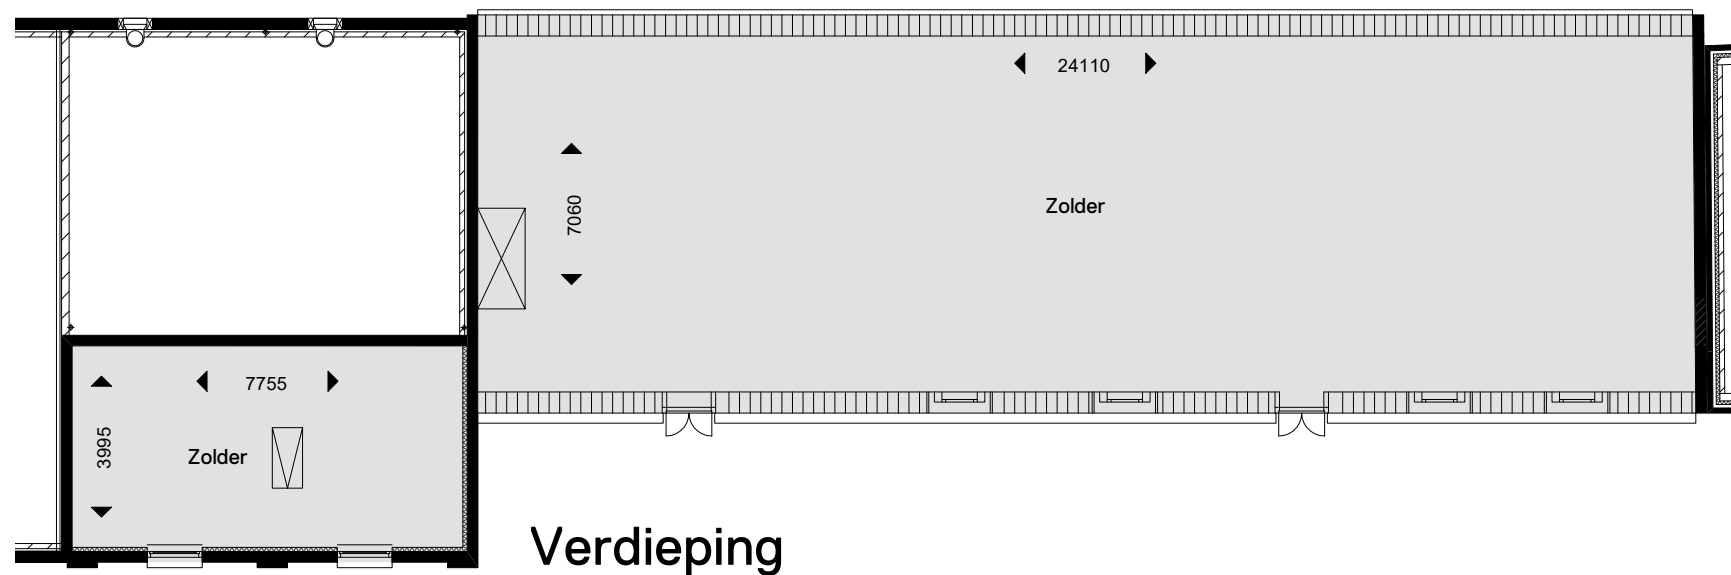


De Loop 06-10, Oirschot

Bruto vloeroppervlak (BVO)		
00 begane grond	Bedrijfsruimte	316.18 m ²
00 begane grond	Toilet-, facilitaire-, techniekruimte	1.61 m ²
00 begane grond		317.80 m ²
01 eerste verdieping	Toilet-, facilitaire-, techniekruimte	231.28 m ²
01 eerste verdieping		231.28 m ²
Totaal object		549.07 m ²

Verhuurbaar vloeroppervlak (VVO)		
00 begane grond	Bedrijfsruimte	285.72 m ²
00 begane grond	Toilet-, facilitaire-, techniekruimte	0.28 m ²
00 begane grond		286.00 m ²
01 eerste verdieping	Toilet-, facilitaire-, techniekruimte	202.71 m ²
01 eerste verdieping		202.71 m ²
Totaal object		488.71 m ²

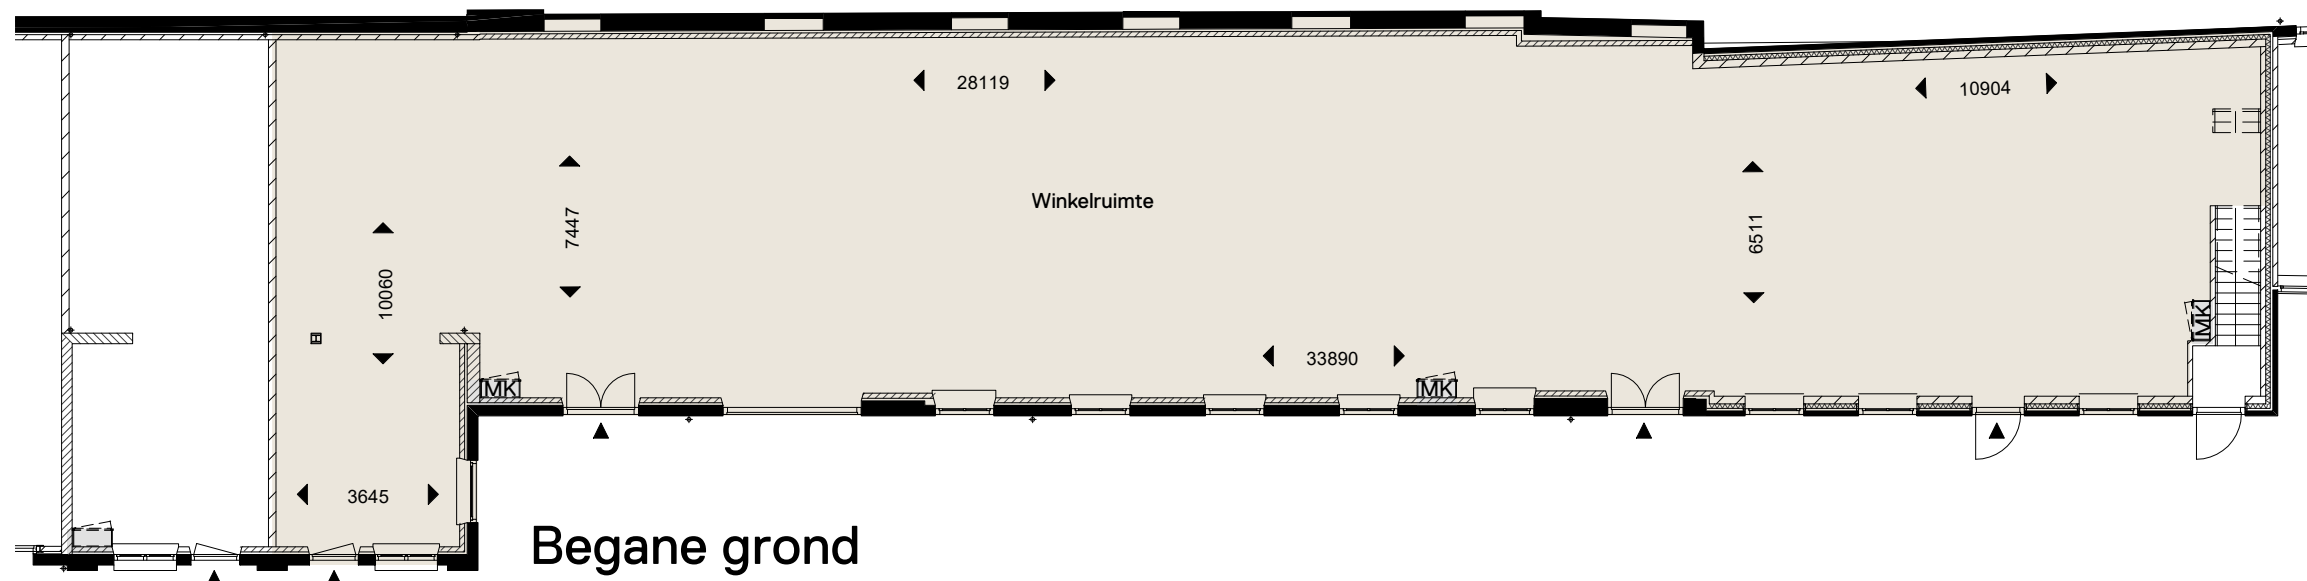

RENVOOI

Kantoorroimte	Bedrijfsruimte	Verkeersruimte	Toilet-, facilitaire-, techniekruimte
BVO	BVO	BVO	BVO
VVO	VVO	VVO	VVO



De plattegronden zijn ter indicatie en geproduceerd voor promotionele doeleinden. Aangegeven maatvoering betreft globale maatvoering ter indicatie, is gebaseerd op tekeningen en niet ter plaatse ingemeten. Aan de plattegronden kunnen geen rechten worden ontleend.