De gegevens op deze tekening zijn met de grootst mogelijke zorg samengesteld. Aan mogelijke verschillen tussen de getekende- en de werkelijke situatie kunnen echter geen rechten ontleend worden. Maatvoering in het werk te controleren. Constructieve gegevens te bepalen door constructeur.

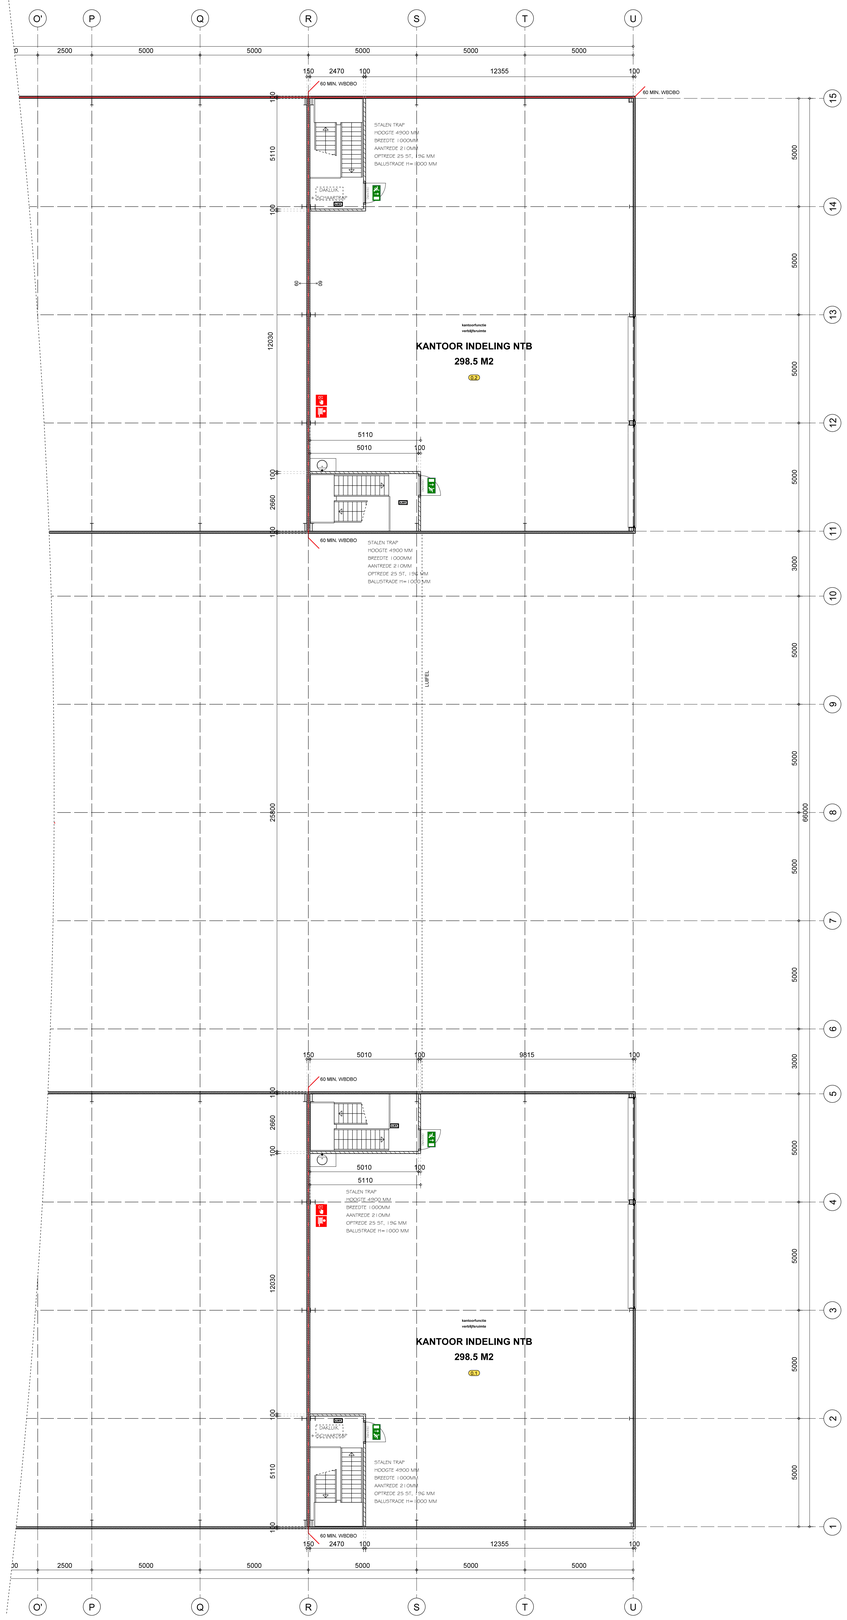

Verdieping

RENVOOI MATERIALEN

OMSCHRIJVING	SYMBOOL	OMSCHRIJVING	SYMBOOL	OMSCHRIJVING	SYMBOOL
BUITENWAND — STALEN SANDWICHPANEEL MINUCH-4.7		TOILET — TYPE, AFMETING EN KLEUR; EEA VLG OPGAVE / BESTEK; POSIBELPLAATS VLG TEKENING		VLUCHTROUTE-AANDUIDING — VLUCHTROUTE-AANDUIDING VOLGENS NEN 3011 aangebracht op een installatiewandplaat, 15 mm dik, voorzien van gebeitste M-tics	FR1 / FR2
SEPARATIE WAND — (NOTE METAL-STUD WAND GELUIDWERING VLG HET BESTEK+ACOUSTISCH UITVOERING)		WASTAFEL — TYPE, AFMETING EN KLEUR; EEA VLG OPGAVE / BESTEK; POSIBELPLAATS VLG TEKENING		VLUCHTROUTE-VERLICHTING NOODVERLICHTING — 1 LUX PER M2	A.N.V.
BUITENKOZIJN — ALUMINIUM KOZIJN		UITSTORT GOOTSTEEN — TYPE, AFMETING EN KLEUR; EEA VLG OPGAVE / BESTEK; POSIBELPLAATS VLG TEKENING		ROOKMELDER MET AKOUSTISCHE SIGNAALGEVER	
BINNENKOZIJN — STOMPEEGUR KOZIJN HOUT VLG BESTEK; ZIGZAG/ ZE TEKENING; BINDING: VERETING HOUT; GLAS: VERETING HOUT; STOMPEEGUR: VERETING HOUT		PANTRY — TYPE KEUKEN, AFMETING EN KLEUR; EEA VLG OPGAVE / BESTEK		DEURKRUK MET KNOPCILINDER	
BEGANE GRONDVLOER OPSLAGHAL — BOLLITE HAARDS; KLINKERSteen ROLLT		WATERWEERING TEGELWERK OP BAND & GLOER TEGELWERK — TRx TOILET EN WERKRAAT AANBIEDDOTE; TYPE, KRAALSTEF, AFMETING VLG BESTEK		BRANDSLANGHASPEL — LANGTE EN BREDTE VAN DE GEVEL DIENT OPGEMETEN TE WORDEN DOOR DE AANNEMER EN DOOR HEM AANGEBODEN TER GOEDKEURING AAN DE OPDRACHTGEVER	
BEGANE GRONDVLOER KANTOOR — SYSTEEMVLOER BOLLEN RUST		TRAPHEKKEN BALUSTERS — VLOERAFSCHEIDINGEN H= 1000 +VLF / OPEENP STALLEFTANG MAX.100MM		HAND BRANDMELDER	
VERDIEPINGSVLOER — SYSTEEMVLOER		TRAPPEN — BB-DE TRAPPEN ZIJN DE BREEDTE, OPTREDE EN AANTREDE OP TEKENING AANGEGEVEN		BRANDMELDINSTALATIE — PER BLOKGEEL 1 BMP MET NEDERSEIN ALARMPOTLUMEN	
		60 MIN. BRAND- EN ROOKWERENDE DEUR / PUI CONSTRUCTIE, ZELFSLUITEND		BRANDSCHEIDING WBDBO 60 MIN	

ALGEMEEN

DE HOOFDDRAAGCONSTRUCTIE MOET VOLDOEN AAN AAN DE VOLGENDE NEN NORMEN
NEN-6068, NEN-5071, NEN-5073 EN NEN-5075, CONFORM OPGAVE CONSTRUCTEUR

DE UITERSTE GRENSTOESTAND VAN EEN BOUWCONSTRUCTIE WAARVAN HET BEZWEKEN LEIDT TOT HET ONBRUIKBAAR WORDEN VAN DE BOUWVORM, VLUCHTROUTE, MOMET GEGARANDE 30 MINUTEN NIET OVERSCHRIDEN

EBEN-BUILT, TOE TE PASSEN MATERIALEN-BRANDVOORTPLANTING T.P.V. VLUCHTWEGEN DE VLOER EN BOVENSDEE TRAP MINIMAAL KLASSE 1 CONFORM NEN 1775, OVERIGE CONSTRUCTIEONDERDELEN KLASSE 2 CONFORM NEN-6065 EN EEN ROOKDICHTHEID VAN 2J/M-1 CONFORM NEN-6066

DE VLUCHTPOORTEN MOETEN WORDEN VOORZIEN VAN EEN FAMBOSLUITING

DE NOOD- EN TRANSPARANTVERLICHTING MOET VOLDOEN AAN NEN 1838
DE TOE TE PASSEN PETCOSRAMMEN OP DE TRANSPARANTVERLICHTINGSPANTEN MOETEN VOLDOEN AAN NEN-6068

BB-DE LIFTOORING VAN HET BOUWPLAN MOET REINEMING WORDEN GEHVLOEN MET DE ERERSE DOORVOEREN TER PLAATSE VAN EEN WRING OP ROOKWERENDE

DE ROOKMELDERS MOETEN MET ROMBERENDE DOOMMELDERS ZIJN CONFORM NEN-2535 EN ZIJN ONDERLING VERBONDEN
DE ROOKMELDER BRAKN TE ZIJN AANGESLOTEN OP EEN VOORZIENING VOOR ELEKTRICITEIT.

GEBOUW MOMOT VOORZIEN VAN EEN AUTOMATISCHE BRANDMELDINSTALATIE, VLG NEN 2535 MET VOLLEDIGE BEDIANING EN MEET GEEN DOORMELDING NAAR ALARMCENTRALE VAN DE BRANDWEER, ONTRUBMGSINSTALLATIE VLG NEN 2575

INSTALLATIES WORDEN ONTWORPEN EN UITGEVOERD VLG EEN PROGRAMMA VAN EISEN TER GOEDKEURING VAN DE BRANDWEER VLG NEN-2654 OP DAAR VOOR AANGESTELDE OVERHEIDS INSTELLING
WAAR NODIG BRANDLASTBERENDEMMG TE MAKEN DOOR AANNEMER. TER GOEDKEURING VOORLEGGEN AAN BRANDWEER,

WERING GELUID VAN BUITEN,
GEVELBEKLEDING
EEN UITVERVANDE SCHEIDENDECONSTRUCTIE DIE DE SCHEIDING VORMT TUSSEN EEN VERBLAFGEDEMED EN DE BUITENLUCHT HEEFT EEN KARAKTERISTIEKE GELUIDEWERING DIE VOLDOET AAN DE NEN 5077 EN HET GELUIDEHINDER.

WERING GELUID VAN INSTALLATIES

EEN TOILET MET WATERSPOELING, EEN KRAAN, EEN MECHANIECH VENTILATIESTEEM, ENZ. ENZ. DE WERING VAN GELUID VAN INSTALLATIES MOET VOLDOEN VAN DE EIBEN VAN NEN 5077.

WERING VAN GELUID TUSSEN DE RUIMTES

DE KARAKTERISTIEKE ISOLATIEBINDEK VOOR LUCHTGELUID EN DE ISOLATIEBINDEK VOOR CONTACTGELUID VOOR DE GELUIDDOORDRANGHT VAN EEN VERBLIJFSRUIMTE NAAR EEN ANDERE VERBLIFSRUIMTE VAN DEZELFDE FUNCTIE IE TEN MINISTE J0DB MFS DE RUIMTE MET GLAAS IN OPEN VERBINDING STAAN ZOOR EEN DEUEL.
HET GEHEEL MOET AAN DE EIBEN VOLDOEN VAN NEN 5077

WERING VAN GALA

DE WERING VAN GALA IN TRAPPENHUISVERKEERSRUIMTE MOET VOLDOEN AAN NEN 5076,

HIGH DAK PLUVIONSYSTEEM (GLS)
TE BEREKENEN DOOR LEVERANCIER / CONSTRUCTEUR

DAK VOORZIEN VAN VALBEVEILIGING

gewijzigd
09-11-2021 : datum

Ontwikkeling Larenweg in Den Bosch : project
Aannemersbedrijf P. van Leeuwen B.V. : opdrachtgever

ing. W.C.A. (Wilco) van Straten : projectmanager
R. SLOB / MS : getekend
DO (aanvraag omgevingsvergunning) : projectfase

3777 - AO-110 : projectnummer en tekeningnummer
Verdieping : onderdeel
1:100 : schaal

RoosRos Architecten
L.J. Coelenstraat 2 I 3261 LH
Postbus 1631 I 3260 BC
Oud-Beijerland

0186 69 15 80
info@roosros.nl
www.roosros.nl

Aanvraag omgevingsvergunning

Behoort bij aanvraag omgevingsvergunning aan het College van Burgemeester en Wethouders van de gemeente Den Bosch 09-11-2021

ROOSROS ARCHITECTEN

09.11.2021 14:16 - B:\An-Ros\3777 Larenweg Den Bosch\tekenen\PB-Totaal.DRW