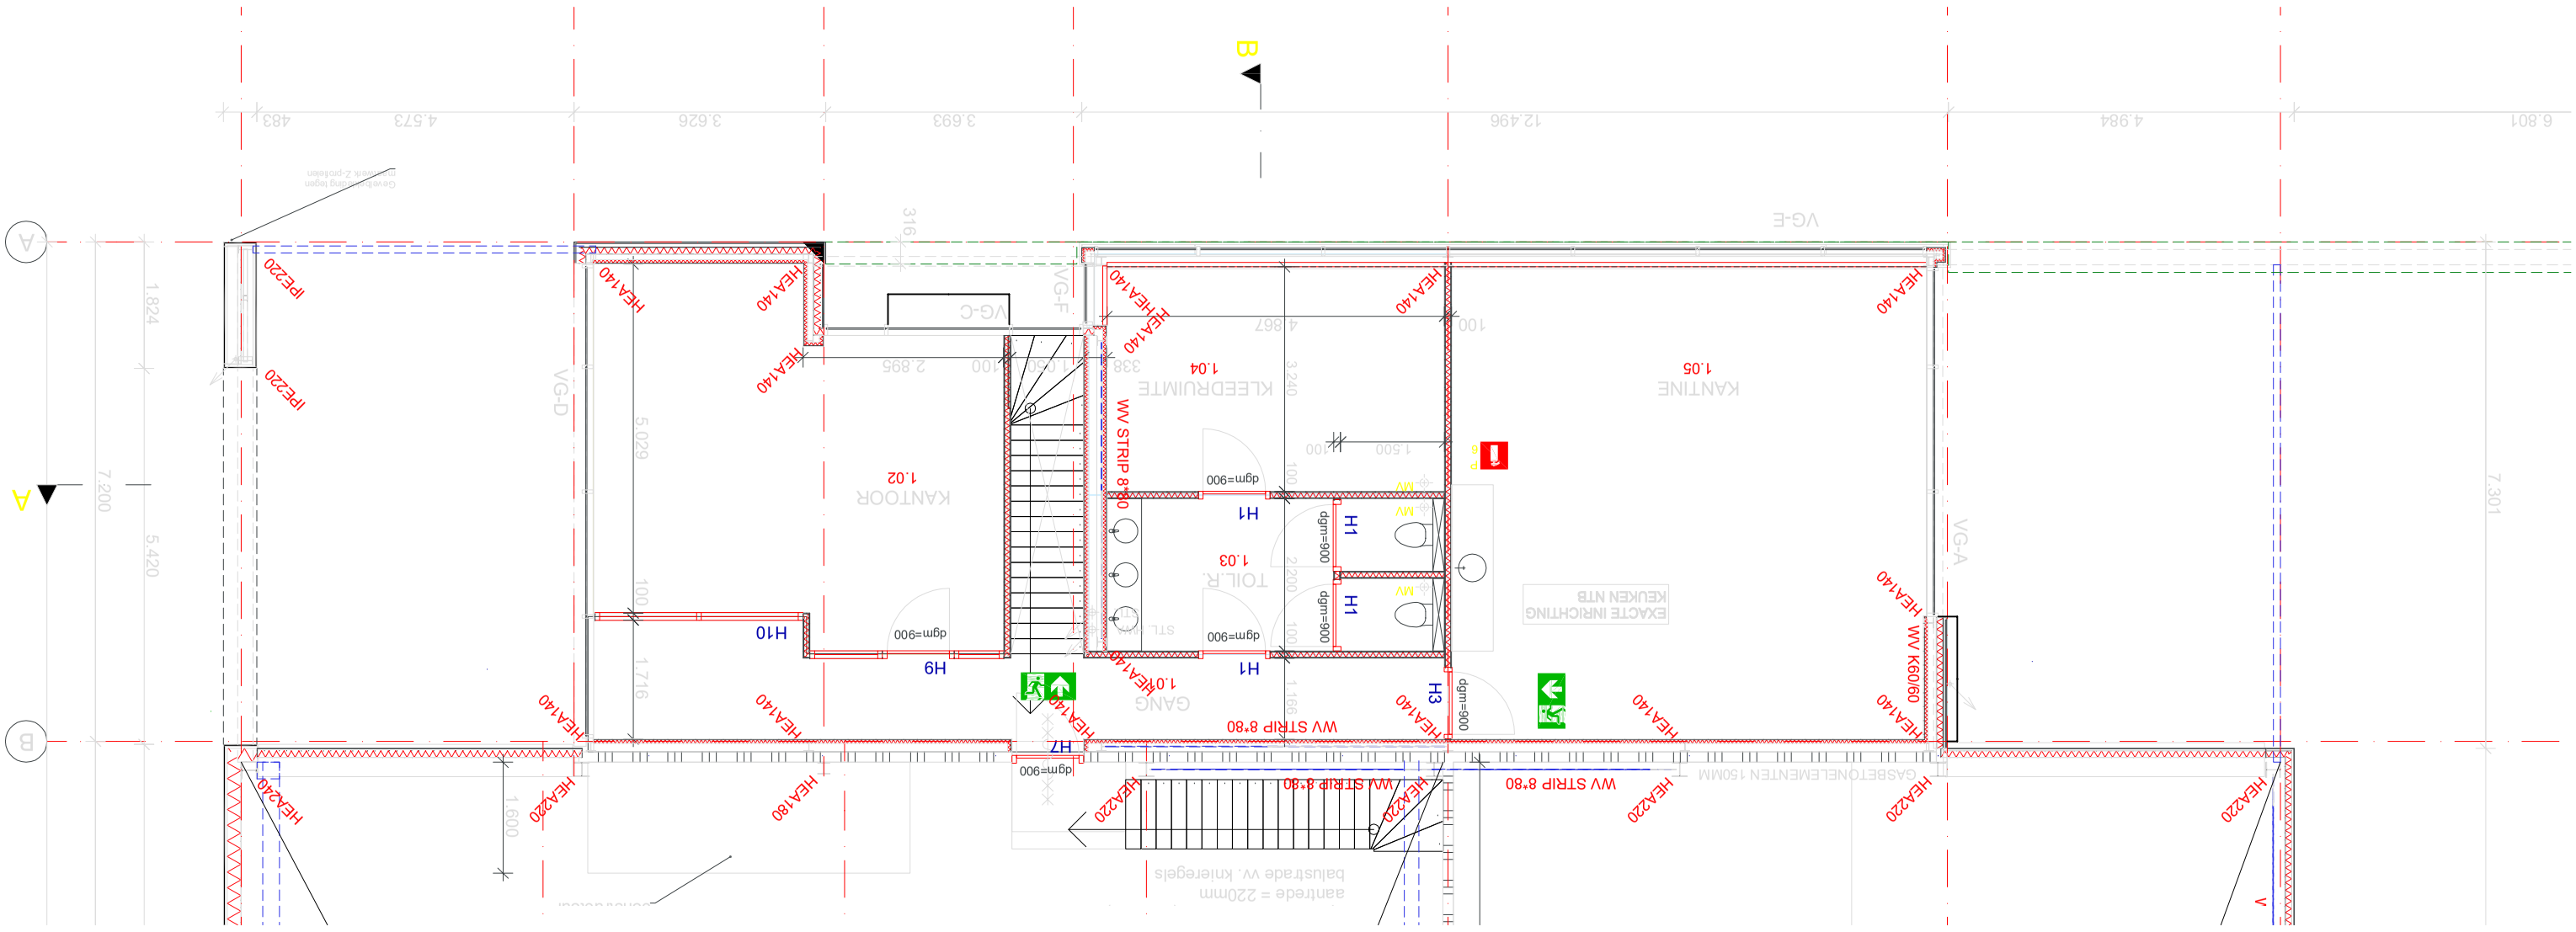
KANTINE
1.05
KLEEDRUIMTE
1.04
KANTOOR
1.02
TOILET
1.03
GANG
1.01
VG-A
VG-C
VG-D
VG-E
VG-F
WV STRIP 8*80
WV K60/60
HEA140
HEA220
HEA180
IPE220
H1
H3
H7
H9
H10
dgm=900
WV
KEUKEN NTB
EXACTE INRICHTING
GASBETONEL EMENTEN 150MM
aantrede = 220mm
balustrade vv. kniereegels
Geen bouwkundig begen
Gebaar 2-probleem
A
B
1.824
7.200
5.420
1.600
5.029
1.716
2.895
3.240
4.867
1.500
2.200
3.693
3.626
4.573
4.984
12.496
6.801
7.301