


4.48 m 0.94 m 5.24 m 1.43 m

3.13 m
1.53 m
1.62 m
1.11 m
1.05 m

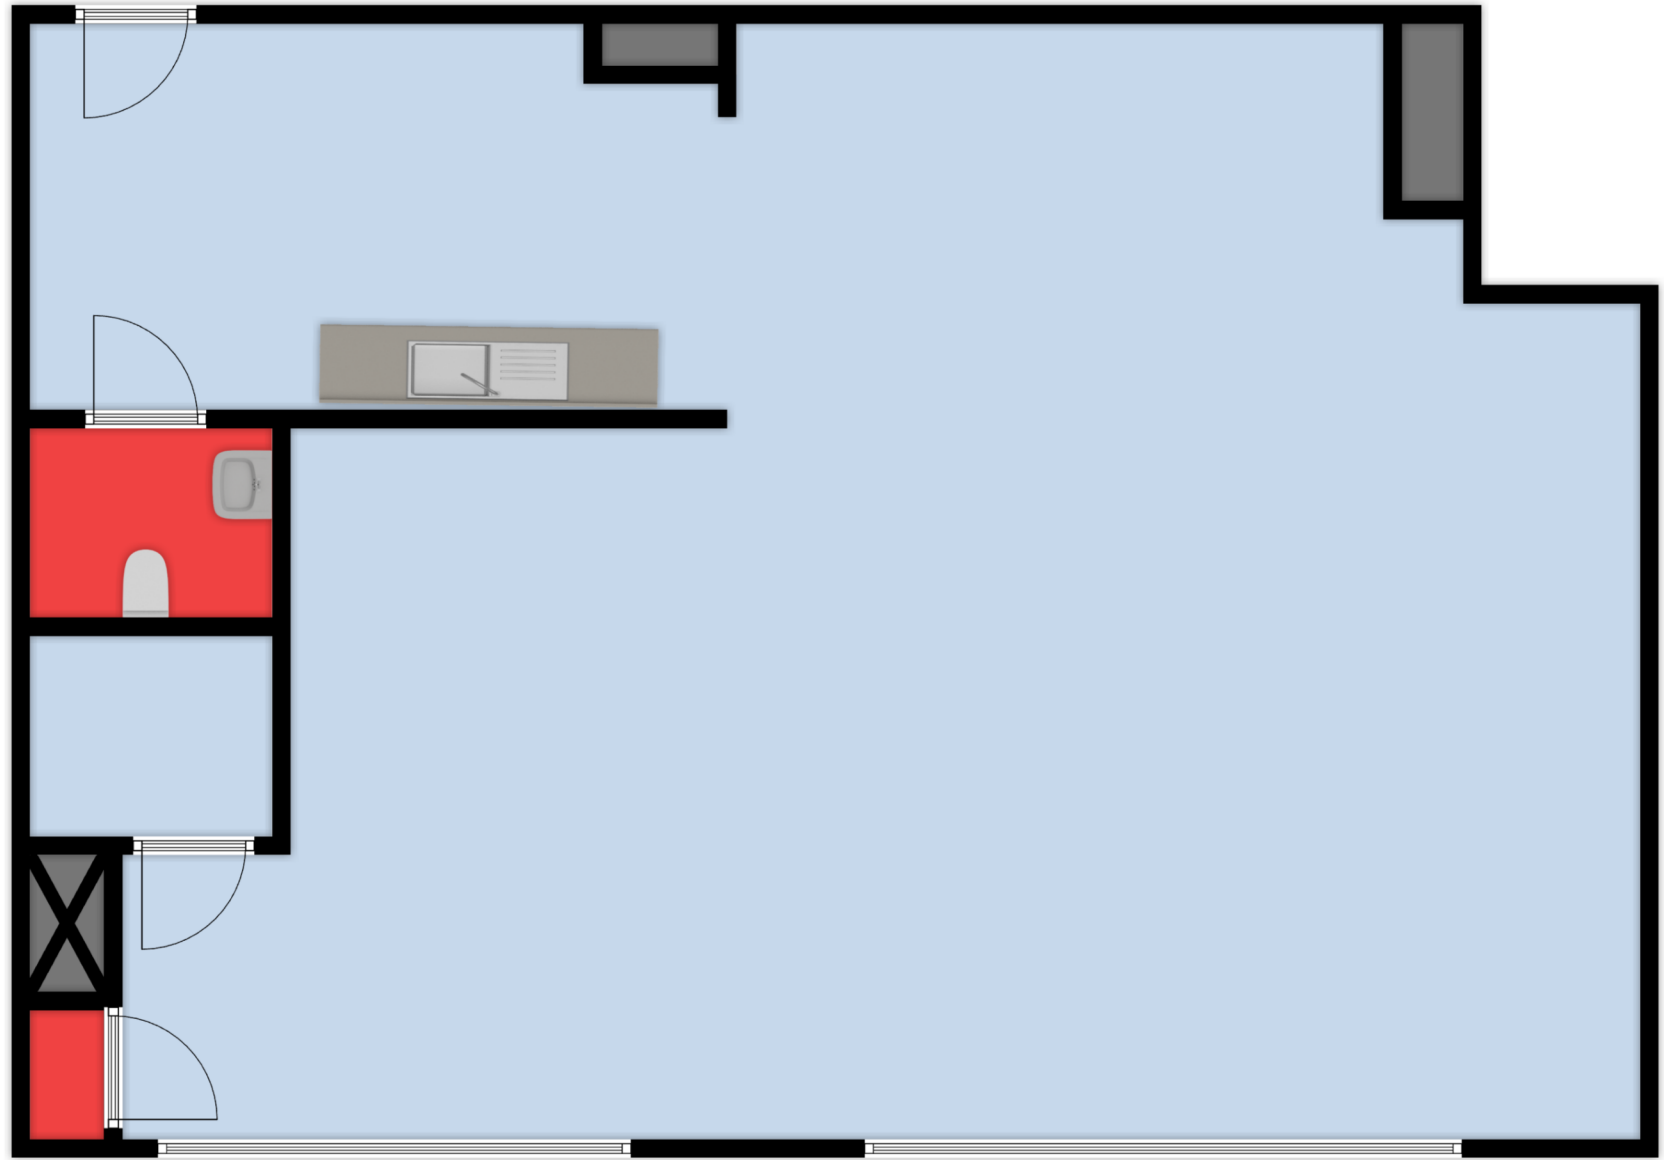

1.44 m
0.68 m
6.78 m
9.34 m

Aan deze plattegronden kunnen geen rechten worden ontleend © RSP Makelaars

0.60 m 12.29 m

13.33 m