

# RUITERPLAAT

MAKELAARDIJ



**Spekdam 2, 4484 DD Kortgene**

**€ 439.000,00 kosten koper**



**Ruiterplaat Makelaardij B.V.**  
Noordstraat 42 a  
4493 AH, KAMPERLAND  
Tel: 0113 372474  
Fax: 0113 371953

**E-mail: [info@ruiterplaatmakelaardij.nl](mailto:info@ruiterplaatmakelaardij.nl)**  
**[www.ruiterplaatmakelaardij.nl](http://www.ruiterplaatmakelaardij.nl)**

# RUITERPLAAT

MAKELAARDIJ

## Omschrijving

Prachtige en instapklare jonge woning met rieten kap in de populaire wijk Stadspolder te Kortgene!

In een van de meest geliefde dorpen op Noord-Beveland vindt u deze luxe hoekwoning in de jonge wijk Stadspolder. De woning is van alle gemakken voorzien. Het dorp Kortgene is een rustig dorp, waar je alle voorzieningen binnen handbereik hebt. Er is onder andere een huisarts, een basisschool, een supermarkt, verschillende horecagelegenheden en winkels én het Veerse Meer bevindt zich op korte loopafstand. Door de goede verbindingen zijn de steden Goes, Middelburg en Zierikzee makkelijk te bereiken met zowel de auto als het openbaar vervoer.

### Indeling

#### Begane grond:

Entree met meterkast, garderobe en toilet. Open doorgang tot de ruime, lichte woonkamer met open keuken. De keuken is voorzien van diverse inbouwapparatuur zoals een inductiekookplaat met geïntegreerde afzuiging, combi oven/stoomoven, koelkast, vrieskast en een vaatwasmachine. Er is een openslaande deur naar de fraai aangelegde tuin.

#### Eerste verdieping:

Op de eerste verdieping bevinden zich twee ruime slaapkamers. Vanaf de slaapkamers heb je een doorloop naar de moderne badkamer. In de badkamer is er een toilet, een dubbele wastafel en een inlopdouche. Er is op de eerste verdieping ook nog een ruimte voor de ketel, wasmachine en wasdroger. De aansluitingen liggen hier tevens. Er zijn op dit moment bijna geen deuren in het huis. De huidige bewoners hebben er wel voor gekozen dit zo eenvoudig mogelijk te kunnen laten realiseren op een later moment, daarom zijn alle wanden breed genoeg voor schuifdeuren.

#### Tuin:

Deze hoekwoning heeft een ruime voor-, achter- en zijtuin. In de voortuin is mogelijkheid tot het parkeren van je auto. In de achtertuin is een overkapping met berging aanwezig. De tuin biedt veel groen, waardoor je na een drukke werkdag lekker tot rust kun komen. De ligging van de achtertuin is op het oosten. Er is vanuit de woonkamer prachtig uitzicht op de tuin.

#### Algemeen:

Bouwjaar 2021

Verwarmd middels CV-ketel (2021)

Energielabel A

Vloerverwarming op begane grond én verdieping

Woonoppervlakte ca. 92 m<sup>2</sup>

Inhoud ca. 368 m<sup>3</sup>

Perceeloppervlakte ca. 345 m<sup>2</sup>

Oplevering in onderling overleg

Rustig gelegen aan het einde van een doodlopende straat, direct grenzend aan groen

Deze informatie is door ons met de nodige zorgvuldigheid samengesteld. Onzerzijds wordt echter geen enkele aansprakelijkheid aanvaard voor enige onvolledigheid, onjuistheid of anderszins, dan wel de gevolgen daarvan. Alle opgegeven maten en oppervlakten zijn indicatief. Wij adviseren u een en ander na te meten en wijzen u in het algemeen op uw onderzoekplicht.

**Spekdam 2 - 4484 DD Kortgene**

**Ruiterplaat Makelaardij B.V.**  
**Noordstraat 42 a**  
**4493 AH, KAMPERLAND**  
**Tel: 0113 372474**  
**Fax: 0113 371953**  
**E-mail: [info@ruiterplaatmakelaardij.nl](mailto:info@ruiterplaatmakelaardij.nl)**  
**[www.ruiterplaatmakelaardij.nl](http://www.ruiterplaatmakelaardij.nl)**

# RUITERPLAAT

MAKELAARDIJ

Schönes und bezugsfertiges junges Haus mit Reetdach im beliebten Stadspolder-Viertel von Kortgene!

In einem der beliebtesten Dörfer von Noord-Beveland finden Sie dieses luxuriöse Eckhaus in dem jungen Stadtteil Stadspolder. Das Haus ist mit allen modernen Annehmlichkeiten ausgestattet. Kortgene ist ein ruhiges Dorf, in dem Sie alle Annehmlichkeiten in unmittelbarer Nähe haben. Es gibt u.a. einen Hausarzt, eine Grundschule, einen Supermarkt, verschiedene Gaststätten und Geschäfte, und das Veerse Meer ist nur einen kurzen Spaziergang entfernt. Dank der guten Anbindung sind die Städte Goes, Middelburg und Zierikzee sowohl mit dem Auto als auch mit öffentlichen Verkehrsmitteln gut zu erreichen.

## Grundriss

### Erdgeschoss:

Eingangsbereich mit Zählerschrank, Garderobe und Toilette. Offener Durchgang zum geräumigen, hellen Wohnzimmer mit offener Küche. Die Küche ist mit verschiedenen Einbaugeräten ausgestattet, wie z.B. Induktionskochfeld mit integriertem Dunstabzug, Kombi-Backofen/Dampfbackofen, Kühlschrank, Gefrierschrank und Geschirrspüler. Es gibt eine Flügeltür zum schön angelegten Garten.

### Erster Stock:

In der ersten Etage befinden sich zwei geräumige Schlafzimmer. Von den Schlafzimmern haben Sie einen Durchgang zum modernen Badezimmer. Im Badezimmer gibt es eine Toilette, ein Doppelwaschbecken und eine begehbare Dusche. Außerdem gibt es im ersten Stock einen Raum für den Heizkessel, die Waschmaschine und den Wäschetrockner. Hier befinden sich auch die Anschlüsse. Derzeit gibt es fast keine Türen im Haus. Die jetzigen Bewohner haben sich dafür entschieden, dies zu einem späteren Zeitpunkt so einfach wie möglich zu realisieren, weshalb alle Wände breit genug für Schiebetüren sind.

### Garten:

Dieses Eckhaus verfügt über einen großzügigen Vorgarten, Hintergarten und Seitengarten. Im Vorgarten besteht die Möglichkeit, Ihr Auto zu parken. Der hintere Garten hat eine Überdachung mit Schuppen. Der Garten bietet viel Grün, so dass Sie sich nach einem anstrengenden Arbeitstag entspannen können. Der hintere Garten ist nach Osten ausgerichtet. Vom Wohnzimmer aus hat man einen schönen Blick auf den Garten.

### Allgemeines:

Gebaut im Jahr 2021

Beheizt durch Zentralheizungskessel (2021)

Energielabel A

Fußbodenheizung im Erdgeschoss und im ersten Stock

Wohnfläche ca. 92 m<sup>2</sup>

Rauminhalt ca. 368 m<sup>3</sup>

Grundstücksfläche ca. 345 m<sup>2</sup>

Übergabe nach Absprache

Ruhige Lage am Ende einer Sackgasse, direkt angrenzend an Grünflächen

Diese Informationen sind von uns sorgfältig zusammengestellt worden. Für eventuelle Unvollständigkeiten, Ungenauigkeiten oder sonstige Ungenauigkeiten und deren Folgen wird jedoch keine Haftung übernommen. Alle angegebenen Maße und Flächenangaben sind Richtwerte. Wir raten Ihnen, Messungen vorzunehmen und weisen Sie generell auf Ihre Ermittlungspflicht hin.

**Spekdam 2 - 4484 DD Kortgene**

**Ruiterplaat Makelaardij B.V.**

**Noordstraat 42 a**

**4493 AH, KAMPERLAND**

**Tel: 0113 372474**

**Fax: 0113 371953**

**E-mail: [info@ruiterplaatmakelaardij.nl](mailto:info@ruiterplaatmakelaardij.nl)**

**[www.ruiterplaatmakelaardij.nl](http://www.ruiterplaatmakelaardij.nl)**

# RUITERPLAAT

MAKELAARDIJ

## Kenmerken

Object gegevens	
Soort woning	Eengezinswoning
Type woning	Hoekwoning
Bouwjaar	2021

Maten object	
Aantal kamers	3 kamers
Aantal slaapkamers	2 slaapkamer(s)
Inhoud woning	368 m <sup>3</sup>
Perceel oppervlakte	345 m <sup>2</sup>
Gebruiksoppervlakte woonfunctie	92 m <sup>2</sup>
Woonkamer met keuken	41 m <sup>2</sup>

Details	
Ligging	Aan rustige weg, in woonwijk
Voorzieningen	TV kabel, Zonnepanelen
Schuur / berging	Vrijstaand hout
Garage	Geen garage
Kabel	Ja, ook glasvezel
Buitenzonwering	Nee

Energie	
Energielabel	A
Isolatie	Dakisolatie, Muurisolatie, Vloerisolatie, Dubbel glas HR++
Verwarming	C.V.-Ketel
Warmwater	C.v.-ketel
C.V.-ketel	HR ( uit 2021, eigendom)

Tuin gegevens	
Tuin	Achtertuint, voortuin, zijtuin
Tuin diepte (cm)	1.350
Tuin breedte (cm)	710
Hoofdtuin	Achtertuint
Positie	Oost
Kwaliteit	Verzorgd

Spekdam 2 - 4484 DD Kortgene

Ruiterplaat Makelaardij B.V.  
Noordstraat 42 a  
4493 AH, KAMPERLAND  
Tel: 0113 372474  
Fax: 0113 371953  
E-mail: [info@ruiterplaatmakelaardij.nl](mailto:info@ruiterplaatmakelaardij.nl)  
[www.ruiterplaatmakelaardij.nl](http://www.ruiterplaatmakelaardij.nl)

# RUITERPLAAT

MAKELAARDIJ

## Foto's



Spekdam 2 - 4484 DD Kortgene

Ruiterplaat Makelaardij B.V.  
Noordstraat 42 a  
4493 AH, KAMPERLAND  
Tel: 0113 372474  
Fax: 0113 371953  
E-mail: [info@ruiterplaatmakelaardij.nl](mailto:info@ruiterplaatmakelaardij.nl)  
[www.ruiterplaatmakelaardij.nl](http://www.ruiterplaatmakelaardij.nl)

# RUITERPLAAT

MAKELAARDIJ

## Foto's



Spekdam 2 - 4484 DD Kortgene

Ruiterplaat Makelaardij B.V.  
Noordstraat 42 a  
4493 AH, KAMPERLAND  
Tel: 0113 372474  
Fax: 0113 371953  
E-mail: [info@ruiterplaatmakelaardij.nl](mailto:info@ruiterplaatmakelaardij.nl)  
[www.ruiterplaatmakelaardij.nl](http://www.ruiterplaatmakelaardij.nl)

# RUITERPLAAT

MAKELAARDIJ

## Foto's



Spekdam 2 - 4484 DD Kortgene

Ruiterplaat Makelaardij B.V.  
Noordstraat 42 a  
4493 AH, KAMPERLAND  
Tel: 0113 372474  
Fax: 0113 371953  
E-mail: [info@ruiterplaatmakelaardij.nl](mailto:info@ruiterplaatmakelaardij.nl)  
[www.ruiterplaatmakelaardij.nl](http://www.ruiterplaatmakelaardij.nl)

# RUITERPLAAT

MAKELAARDIJ

## Foto's



Spekdam 2 - 4484 DD Kortgene

Ruiterplaat Makelaardij B.V.  
Noordstraat 42 a  
4493 AH, KAMPERLAND  
Tel: 0113 372474  
Fax: 0113 371953  
E-mail: [info@ruiterplaatmakelaardij.nl](mailto:info@ruiterplaatmakelaardij.nl)  
[www.ruiterplaatmakelaardij.nl](http://www.ruiterplaatmakelaardij.nl)



# RUITERPLAAT

MAKELAARDIJ

## Foto's




**Spekdam 2 - 4484 DD Kortgene**

**Ruiterplaat Makelaardij B.V.**  
**Noordstraat 42 a**  
**4493 AH, KAMPERLAND**  
**Tel: 0113 372474**  
**Fax: 0113 371953**  
**E-mail: [info@ruiterplaatmakelaardij.nl](mailto:info@ruiterplaatmakelaardij.nl)**  
**[www.ruiterplaatmakelaardij.nl](http://www.ruiterplaatmakelaardij.nl)**

# RUITERPLAAT

MAKELAARDIJ

## Plattegrond

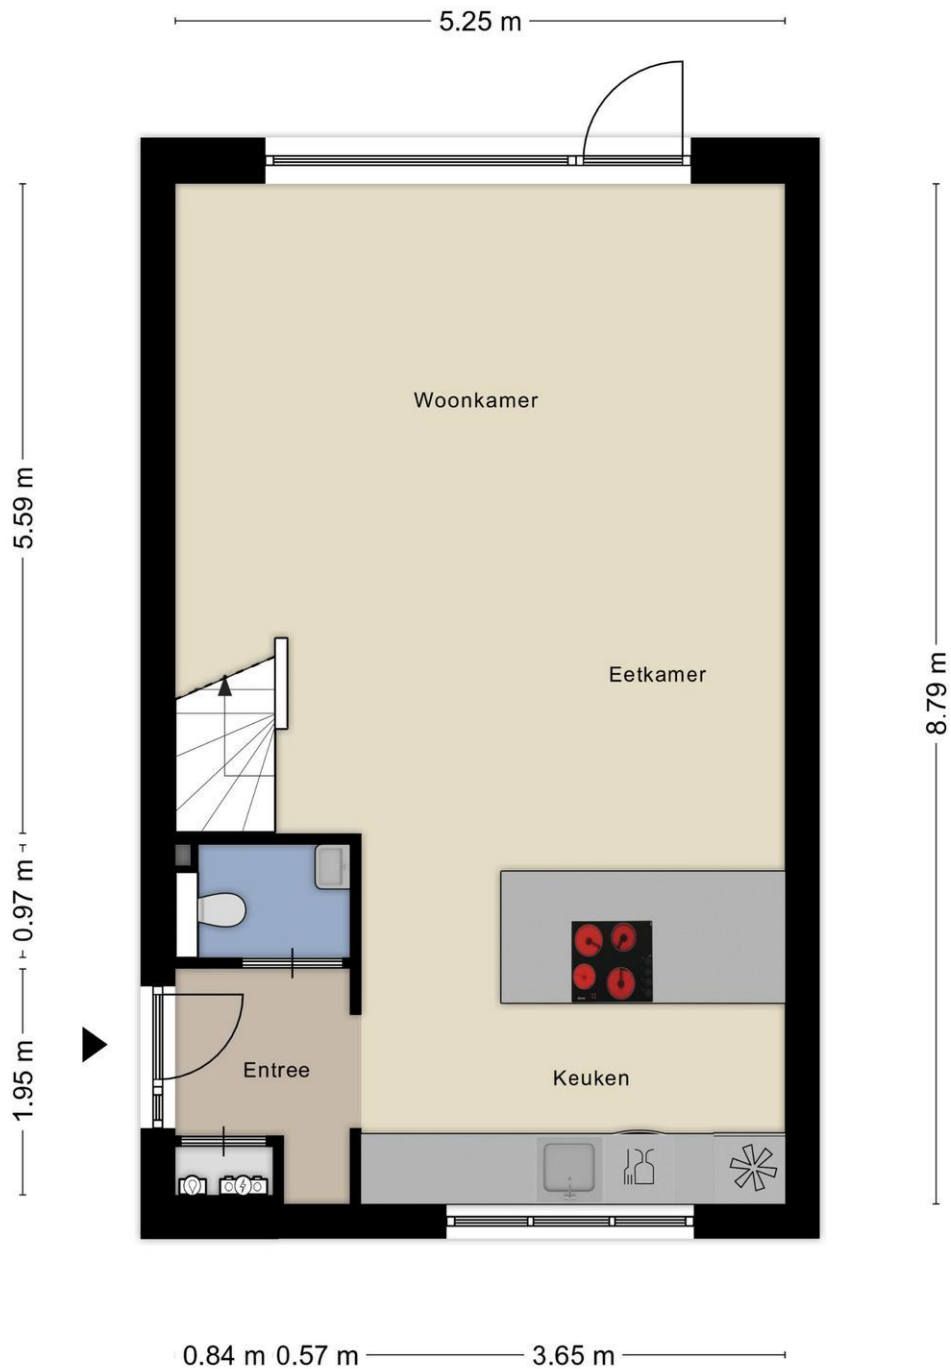

Aan de plattegronden kunnen geen rechten worden ontleend  
© Zibber [www.zibber.nl](http://www.zibber.nl)

Spekdam 2 - 4484 DD Kortgene

**Ruiterplaat Makelaardij B.V.**  
Noordstraat 42 a  
4493 AH, KAMPERLAND  
Tel: 0113 372474  
Fax: 0113 371953  
E-mail: [info@ruiterplaatmakelaardij.nl](mailto:info@ruiterplaatmakelaardij.nl)  
[www.ruiterplaatmakelaardij.nl](http://www.ruiterplaatmakelaardij.nl)

# RUITERPLAAT

MAKELAARDIJ

## Plattegrond



Aan de plattegronden kunnen geen rechten worden ontleend  
© Zibber [www.zibber.nl](http://www.zibber.nl)


Spekdam 2 - 4484 DD Kortgene

**Ruiterplaat Makelaardij B.V.**  
Noordstraat 42 a  
4493 AH, KAMPERLAND  
Tel: 0113 372474  
Fax: 0113 371953  
E-mail: [info@ruiterplaatmakelaardij.nl](mailto:info@ruiterplaatmakelaardij.nl)  
[www.ruiterplaatmakelaardij.nl](http://www.ruiterplaatmakelaardij.nl)

# RUITERPLAAT

MAKELAARDIJ

## Plattegrond

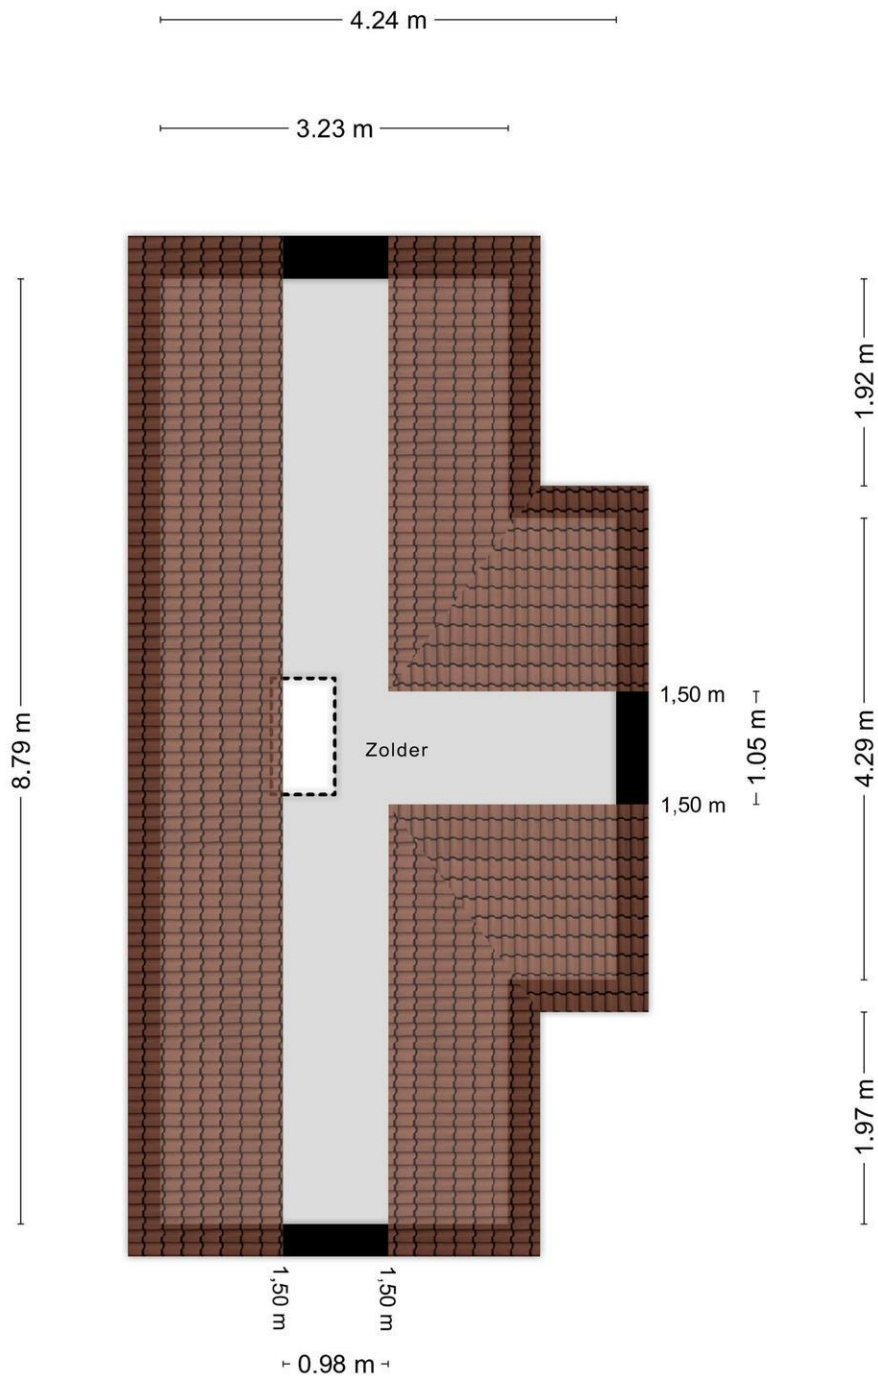

Aan de plattegronden kunnen geen rechten worden ontleend  
© Zibber [www.zibber.nl](http://www.zibber.nl)


Spekdam 2 - 4484 DD Kortgene

**Ruiterplaat Makelaardij B.V.**  
Noordstraat 42 a  
4493 AH, KAMPERLAND  
Tel: 0113 372474  
Fax: 0113 371953  
E-mail: [info@ruiterplaatmakelaardij.nl](mailto:info@ruiterplaatmakelaardij.nl)  
[www.ruiterplaatmakelaardij.nl](http://www.ruiterplaatmakelaardij.nl)

# RUITERPLAAT

MAKELAARDIJ

## Plattegrond

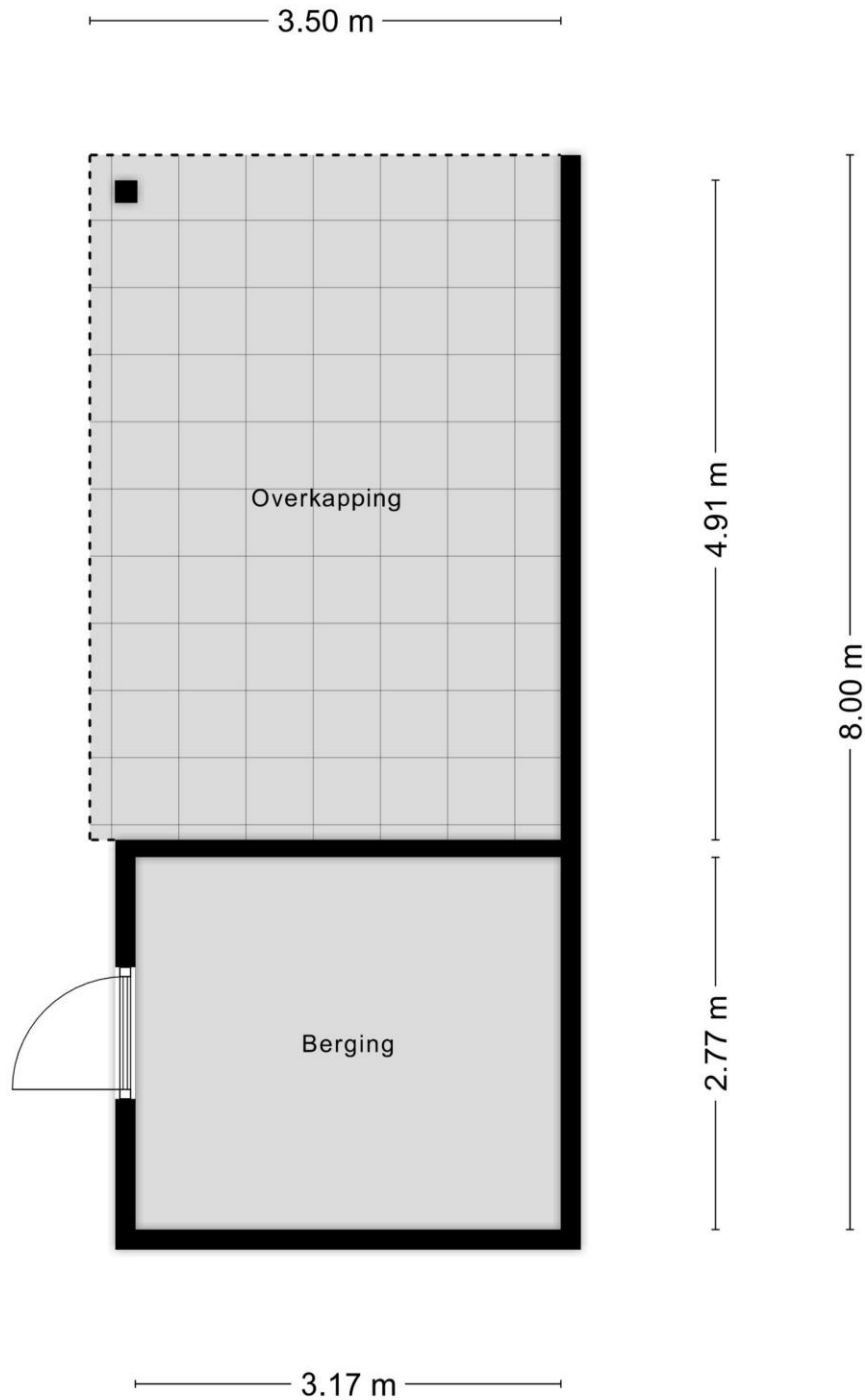

Aan de plattegronden kunnen geen rechten worden ontleend  
© Zibber [www.zibber.nl](http://www.zibber.nl)


Spekdam 2 - 4484 DD Kortgene


Ruiterplaat Makelaardij B.V.  
Noordstraat 42 a  
4493 AH, KAMPERLAND  
Tel: 0113 372474  
Fax: 0113 371953  
E-mail: [info@ruiterplaatmakelaardij.nl](mailto:info@ruiterplaatmakelaardij.nl)  
[www.ruiterplaatmakelaardij.nl](http://www.ruiterplaatmakelaardij.nl)

# RUITERPLAAT

MAKELAARDIJ

## Plattegrond

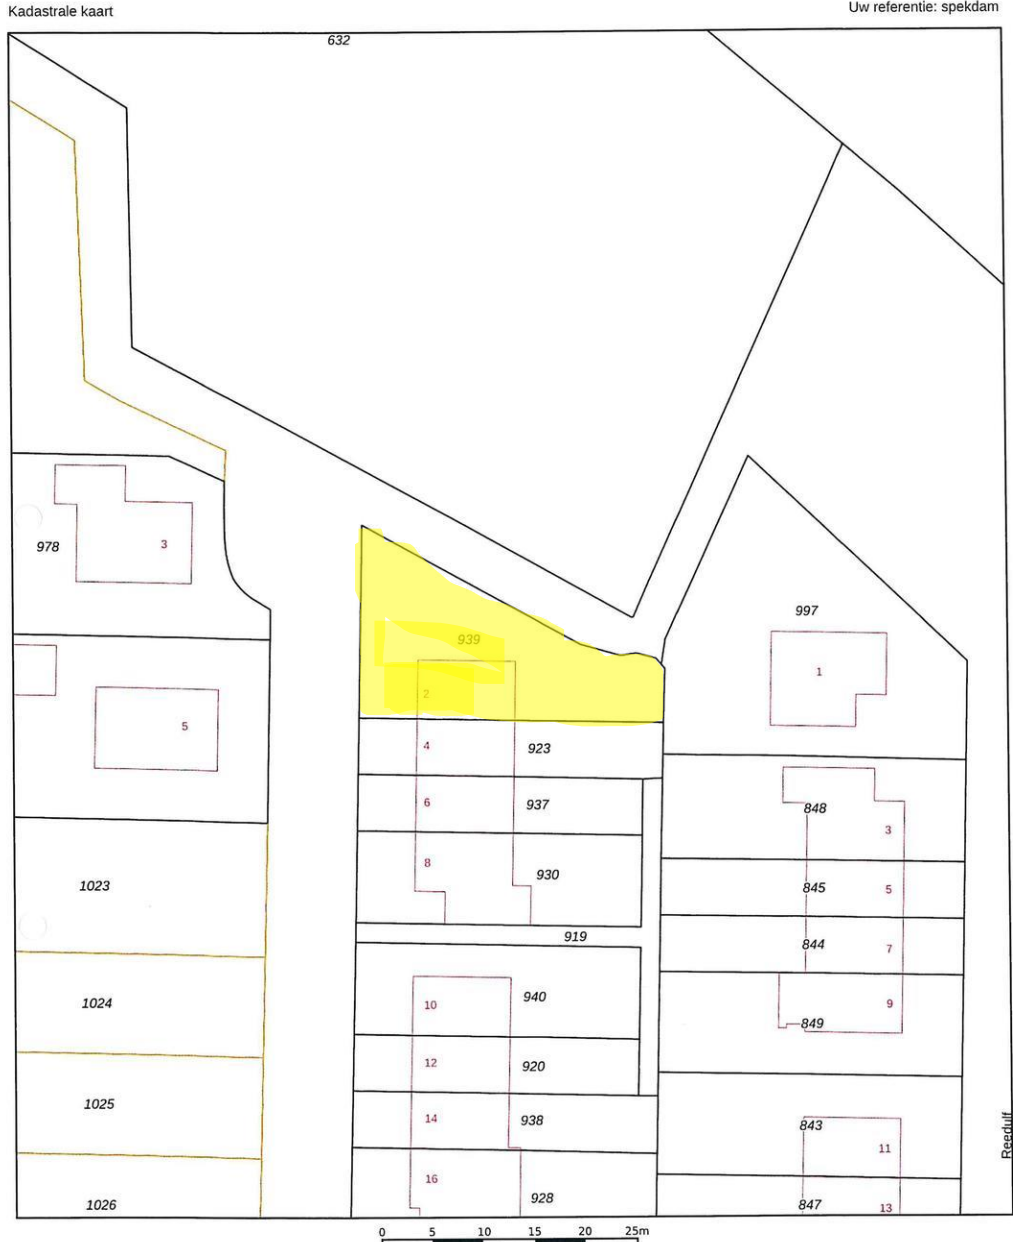

12345	Deze kaart is noordgericht	Schaal 1: 500	
25	Perceelnummer	Kadastrale gemeente Kortgene	
—	Huisnummer	Sectie K	
—	Vastgestelde kadastrale grens	Perceel 939	
—	Voorlopige kadastrale grens		
—	Administratieve kadastrale grens		
—	Bebouwing		

Voor een eensluitend uittreksel, geleverd op 15 november 2023  
De bewaarder van het kadaster en de openbare registers

Aan dit uittreksel kunnen geen betrouwbare maten worden ontleend.  
De Dienst voor het kadaster en de openbare registers behoudt zich de intellectuele eigendomsrechten voor, waaronder het auteursrecht en het databankenrecht.

Spekdam 2 - 4484 DD Kortgene

**Ruiterplaat Makelaardij B.V.**  
Noordstraat 42 a  
4493 AH, KAMPERLAND  
Tel: 0113 372474  
Fax: 0113 371953  
E-mail: [info@ruiterplaatmakelaardij.nl](mailto:info@ruiterplaatmakelaardij.nl)  
[www.ruiterplaatmakelaardij.nl](http://www.ruiterplaatmakelaardij.nl)

# RUITERPLAAT

MAKELAARDIJ

## Kadastrale gegevens

Adres	Spekdam 2
Postcode / Plaats	4484 DD Kortgene
Gemeente	Kortgene
Sectie / Perceel	K / 939
Oppervlakte	345 m <sup>2</sup>
Soort	Volle eigendom

Spekdam 2 - 4484 DD Kortgene

**Ruiterplaat Makelaardij B.V.**  
Noordstraat 42 a  
4493 AH, KAMPERLAND  
Tel: 0113 372474  
Fax: 0113 371953  
E-mail: [info@ruiterplaatmakelaardij.nl](mailto:info@ruiterplaatmakelaardij.nl)  
[www.ruiterplaatmakelaardij.nl](http://www.ruiterplaatmakelaardij.nl)

# RUITERPLAAT

MAKELAARDIJ

## Locatie

Adres gegevens	
Adres	Spekdam 2
Postcode / plaats	4484 DD Kortgene
Provincie	Zeeland



Spekdam 2 - 4484 DD Kortgene

**Ruiterplaat Makelaardij B.V.**  
Noordstraat 42 a  
4493 AH, KAMPERLAND  
Tel: 0113 372474  
Fax: 0113 371953  
E-mail: [info@ruiterplaatmakelaardij.nl](mailto:info@ruiterplaatmakelaardij.nl)  
[www.ruiterplaatmakelaardij.nl](http://www.ruiterplaatmakelaardij.nl)



# RUITERPLAAT

MAKELAARDIJ

## Indicatie vaste lasten Gemeente Noord-Beveland

Hieronder vindt u een berekening van de kosten die de gemeentelijke overheid en het Waterschap u in rekening brengen. Het betreft hier een indicatie die slechts is bedoeld om u een indruk te geven van de kosten waar u mee te maken kan krijgen. Kosten zoals parklasten, kosten VvE, kunnen eveneens van toepassing zijn. Een indicatie hierover treft u bij de informatie over het park (indien van toepassing). Kosten die met het gebruik van doen hebben zoals onderhoud tuin, verzekeringen, beheer etc. zijn in deze berekening niet opgenomen. De berekeningen vinden deels plaats op basis van de WOZ-waarde.

### Afvalstoffenheffing

Deze wordt geheven voor inzameling van huisvuil.

Berekening: vast bedrag = € 284,00

### Onroerende zaakbelasting

Deze wordt geheven aan eigenaren van binnen de gemeente gelegen onroerende zaken. Wordt geheven over de waarde in het economisch verkeer. Peildatum is 1 januari 2023.

Berekening: 0,1070 % van de WOZ-waarde

### Woonforensenbelasting

Deze wordt geheven aan personen die, zonder in de betreffende gemeente hun hoofdverblijf te hebben, er langer dan 90 dagen per jaar voor zichzelf een gemeubileerde woning beschikbaar houden. Op Noord-Beveland bedraagt het tarief voor Woonforensenbelasting € 2,49 per € 1000,- van de WOZ-waarde, met een minimum van € 250,- en een maximum van € 1.250,-

### Toeristenbelasting

Verblijft u korter dan 90 dagen per jaar in deze woning, dan betaalt u geen woonforensenbelasting. Meestal is de woning dan beschikbaar voor verhuur. De huurder betaalt dan toeristenbelasting aan het verhuurkantoor, per overnachting € 1,45 per persoon per nacht.

### Rioolheffing

U betaalt rioolheffing voor de aansluiting op de gemeentelijke riolering en het onderhoud daarvan. De hoogte van de aanslag is afhankelijk van het waterverbruik.

Tarief bij een hoeveelheid afgevoerd afvalwater per jaar van:

0 m<sup>3</sup> t/m 199 m<sup>3</sup>: € 197,50

verbruik 200 m<sup>3</sup> t/m 399 m<sup>3</sup>: € 217,50

meer dan 400 m<sup>3</sup>: € 217,50 + € 0,54 per m<sup>3</sup> voor elke m<sup>3</sup> waarmee de hoeveelheid afgevoerd afvalwater boven de 400 m<sup>3</sup> gaat.

### Waterschap: omslag gebouwde eigendommen

Met deze belasting betaalt u voor de werkzaamheden die het waterschap bij u in de buurt uitvoert, zoals bijvoorbeeld het zorgen voor sterke dijken en schonen sloten.

Berekening: 0,05708% van de WOZ-waarde

Spekdam 2 - 4484 DD Kortgene

Ruiterplaat Makelaardij B.V.  
Noordstraat 42 a  
4493 AH, KAMPERLAND  
Tel: 0113 372474  
Fax: 0113 371953  
E-mail: [info@ruiterplaatmakelaardij.nl](mailto:info@ruiterplaatmakelaardij.nl)  
[www.ruiterplaatmakelaardij.nl](http://www.ruiterplaatmakelaardij.nl)

# RUITERPLAAT

MAKELAARDIJ

## **Waterschap: ingezeteneomslag en verontreinigingsheffing**

Ingezetene omslag

Bij de ingezetenenomslag wordt geen rekening gehouden met het aantal personen dat in een huis woont. U betaalt dan ook per woonruimte.

Verontreinigingsheffing

Verontreinigingsheffing wordt geheven volgens het principe 'de vervuiler betaalt'. Dit houdt in dat de gebruiker van een woon- of bedrijfsruimte die afvalwater loost op de riolering of op oppervlaktewater deze belasting moet betalen. Voor beiden geldt een vast bedrag.

Berekening: vast bedrag € 134,96 + € 72,08 = € 207,04

*Hoewel deze informatie met de grootst mogelijke zorg is samengesteld, kunnen de makelaar en verkoper voor eventuele fouten en/of onvolkomenheden geen aansprakelijkheid aanvaarden. De gegevens zijn veelal afkomstig van derden, mondeling overgedragen of tussentijds gewijzigd en zijn daarom bedoeld als een indicatie. U kunt aan deze informatie dan ook geen rechten ontleen*

**Spekdam 2 - 4484 DD Kortgene**

**Ruiterplaat Makelaardij B.V.  
Noordstraat 42 a  
4493 AH, KAMPERLAND  
Tel: 0113 372474  
Fax: 0113 371953  
E-mail: [info@ruiterplaatmakelaardij.nl](mailto:info@ruiterplaatmakelaardij.nl)  
[www.ruiterplaatmakelaardij.nl](http://www.ruiterplaatmakelaardij.nl)**

# RUITERPLAAT

MAKELAARDIJ

## Berechnung der Fixkosten

Die unten aufgeführten berechneten Kosten sind nur ein Hinweis für Sie, welche Kosten Ihnen die Kommune und die Wasserbehörde (Waterschap) in Rechnung stellen können. Ferner können noch Kosten wie die Parkabgaben, Strom und Wasser auf Sie zukommen. Informationen dazu können Sie der Parkbroschüre entnehmen. Kosten, die mit der Nutzung zu tun haben, wie Gartenpflege, Versicherungen, Verwaltung usw. wurden nicht in die Berechnung aufgenommen. Die Berechnungen geschehen teilweise aufgrund der WOZ-Wert.

### Müllgebühr

Die Müllgebühr wird erhoben für die Abholung von Hausmüll und ist ein Festbetrag.  
Berechnung: fester Betrag = € 284,00

### Grundsteuer

Grundsteuer müssen Eigentümer von in der Gemeinde gelegenen Immobilien bezahlen. Sie wird an Hand des Verkehrswerts ermittelt. Stichtag ist der 01.01.2023  
Berechnung: 0,1070% des WOZ-Werts

### Zweitwohnsitzsteuer

Sie wird erhoben, wenn man, ohne in der betreffenden Gemeinde seinen Hauptwohnsitz zu haben, mehr als 90 Tage im Jahr für sich selbst eine möblierte Wohnung bereithält.  
Berechnung: € 2,49 pro € 1.000,= des WOZ-Werts (Minimum € 250,= und Maximum ist € 1.250,00 pro Jahr)

### Kurtaxe

Wenn Sie sich weniger als 90 Tage pro Jahr in dieser Wohnung aufhalten, brauchen Sie keine Zweitwohnsitzsteuer zu bezahlen. Meist steht die Wohnung dann zur Vermietung zur Verfügung. Der Mieter bezahlt dann pro Übernachtung Kurtaxe an die Vermietungsagentur. € 1,45 pro Person pro Nacht.

### Kanalabgaben

Für den Anschluss an die kommunale Kanalisation und deren Wartung müssen Sie Kanalabgaben bezahlen. Wie hoch sie ausfallen, ist vom Wasserverbrauch abhängig.  
Tarif bei einer Abwassermenge pro Jahr von:  
Basis 1: Verbrauch 0 m<sup>3</sup> bis 199 m<sup>3</sup> € 197,50  
Basis 2: Verbrauch 200 m<sup>3</sup> bis 399 m<sup>3</sup> € 217,50  
400 m<sup>3</sup> und mehr € 217,50 zuzüglich € 0,54 pro m<sup>3</sup> für jeden m<sup>3</sup> um den die Abwassermenge die 400m<sup>3</sup> übersteigt

### Waterschap: Gebäude-Umlage

Die Wasserbehörde legt Eigentümern eine Gebäude-Umlage auf für die Tätigkeiten, die sie in der Nachbarschaft ausführt, zum Beispiel Deichverstärkung und Grabenreinigung.  
Berechnung: 0,05708% des WOZ-Werts

### Waterschap: Einwohnerumlage und Verschmutzungsabgabe

Einwohnerumlage

Hierbei gilt nicht die Zahl der Personen, die in einem Haus wohnt. Die Abgabe richtet sich nach dem Wohnraum.

Verschmutzungsabgabe

**Spekdam 2 - 4484 DD Kortgene**

**Ruiterplaat Makelaardij B.V.**

**Noordstraat 42 a**

**4493 AH, KAMPERLAND**

**Tel: 0113 372474**

**Fax: 0113 371953**

**E-mail: [info@ruiterplaatmakelaardij.nl](mailto:info@ruiterplaatmakelaardij.nl)**

**[www.ruiterplaatmakelaardij.nl](http://www.ruiterplaatmakelaardij.nl)**

# RUITERPLAAT

MAKELAARDIJ

Hierbei gilt das Prinzip 'der Verschmutzer zahlt'. Wer gewerblichen oder Wohnraum nutzt und Abwasser in die Kanalisation oder in das Oberflächenwasser abgibt, muss diese Abgabe bezahlen. Für beide gilt ein Festbetrag.

Berechnung: fester Betrag € 134,96 + € 72,08 = € 207,04

*Diese Broschüre wurde zwar mit größtmöglicher Sorgfalt zusammengestellt, aber weder der Makler noch der Verkäufer können die Verantwortung für eventuelle Fehler und/oder Unvollkommenheiten übernehmen. Die Angaben stammen häufig von Dritten, wurden mündlich gemacht oder haben sich zwischenzeitlich geändert. Deshalb sind sie nur als Hinweis gedacht. Sie können aus diesen Informationen auf Grund dessen keine Ansprüche herleiten.*

**Spekdam 2 - 4484 DD Kortgene**

**Ruiterplaat Makelaardij B.V.  
Noordstraat 42 a  
4493 AH, KAMPERLAND  
Tel: 0113 372474  
Fax: 0113 371953  
E-mail: [info@ruiterplaatmakelaardij.nl](mailto:info@ruiterplaatmakelaardij.nl)  
[www.ruiterplaatmakelaardij.nl](http://www.ruiterplaatmakelaardij.nl)**

# RUITERPLAAT

MAKELAARDIJ

## Goed om te weten

### Disclaimer

Deze informatie is door ons met de nodige zorgvuldigheid samengesteld. Onzerzijds wordt echter geen enkele aansprakelijkheid aanvaard voor enige onvolledigheid, onjuistheid of anderszins, dan wel de gevolgen daarvan.

### Maatvoering

Ruiterplaat Makelaardij dient de te verkopen woning in te meten volgens de branche brede meetinstructie. De meetinstructie is gebaseerd op de NEN2580. De meetinstructie is bedoeld om een meer eenduidige manier van meten toe te passen voor het geven van een indicatie van de gebruiksoppervlakte. De meetinstructie sluit verschillen in meetuitkomsten, afrondingen of beperkingen bij het uitvoeren van de meting. **Koper is geadviseerd een en ander zelf na te meten en verkoper en zijn makelaar accepteren hierom geen aansprakelijkheid.**

### Onderzoeksplicht

De koper heeft zijn eigen onderzoeksplicht naar alle zaken die voor hem van belang zijn en kan zich nimmer beroepen op onbekendheid met feiten die hij zelf had kunnen waarnemen of die kenbaar zijn of waren uit de openbare registers.

### Bezichtigingen

Bezichtigingen van het object kunnen in principe iedere dag plaatsvinden, echter wel na voorafgaande afspraak via ons kantoor. De koop en verkoop van een huis is zowel voor de koper als voor de verkoper een spannende tijd. De eigenaar heeft zijn best gedaan om de woning ten behoeve van uw bezichtiging zo goed mogelijk naar voren te laten komen. Vanzelfsprekend verwacht hij een berichtje omtrent uw bevindingen. Ook wanneer u geen verdere belangstelling voor de woning heeft, verzoeken wij u dat even telefonisch aan ons kantoor door te geven zodat wij de eigenaar kunnen informeren.

### Het uitbrengen van een bod

Een huis kopen doet u wellicht niet elk jaar. Wij gaan ervan uit dat u, vóórdat u een bod uitbrengt op de woning, onderzoek heeft verricht naar alle aspecten die in het algemeen en voor u in het bijzonder van belang zijn bij het nemen van uw aankoopbeslissing. Daartoe behoort uiteraard het bestuderen van deze informatie het inwinnen van informatie bij de gemeente en een onderzoek naar uw financiële mogelijkheden. Verzekert u zich ervan dat alle voor u belangrijke zaken ter sprake komen.

Bij het uitbrengen van een bod is niet alleen het bedrag van belang maar dient u zich ook duidelijk uit te spreken over o.a. de navolgende zaken

- datum van aanvaarding
- eventuele overname roerende zaken
- eventuele ontbindende voorwaarde(n)

NB. als bieder krijgt u niet automatisch een ontbindende voorwaarde voor de financiering. U dient dit expliciet bij uw bod te vermelden. Over ontbindende voorwaarde(n) moeten partijen het eens zijn vóór de koop.

### Koopovereenkomst

Een eventuele koopovereenkomst kan uitsluitend tot stand komen wanneer op alle onderdelen daarvan volledige overeenstemming is bereikt. De gemaakte afspraken worden vastgelegd in een koopovereenkomst. Tenzij anders vermeld zal de koopovereenkomst worden opgemaakt door Ruiterplaat Makelaardij, conform de modelkoopakte, opgesteld door onze brancheorganisatie. Behoudens nadere afspraken zal er in de koopovereenkomst een artikel

# RUITERPLAAT

MAKELAARDIJ

worden opgenomen, waarbij de koper zich verplicht binnen een afgesproken periode een waarborgsom van 10% van de koopsom aan de notaris te voldoen.

## **Rechtsgeldige koopovereenkomst pas ná ondertekening**

Een mondelinge overeenstemming tussen de particuliere verkoper en de particuliere koper is niet rechtsgeldig. Met andere woorden: er is geen koop. Er is pas sprake van een rechtsgeldige koop als de particuliere verkoper en de particuliere koper de koopovereenkomst hebben ondertekend. Dit vloeit voort uit artikel 7:2 Burgerlijk Wetboek. Een bevestiging van de mondelinge overeenstemming per e-mail of een toegestuurd concept van de koopovereenkomst wordt overigens niet gezien als een 'ondertekende koopovereenkomst'.

## **Ontbindende voorwaarde hypotheek**

Wij beschouwen het als vanzelfsprekend dat een aspirant-koper, alvorens in onderhandeling te treden dan wel tot aankoop over te gaan, zich heeft laten informeren omtrent zijn financieringsmogelijkheden. Bij een verzoek tot het opnemen van een ontbindende voorwaarde ter zake het verkrijgen van hypotheek zullen wij dan ook zeer zorgvuldig te werk gaan. Wij verwijzen u in deze graag naar onze hypotheek adviseur die u ongetwijfeld een interessante aanbieding kan doen. Maakt u gerust eens een vrijblijvende afspraak.

## **Overige ontbindende voorwaarden**

Overige voorwaarden zoals woonvergunning, voorbehoud bouwkundige keuring, verkoop eigen woning etc. worden uitsluitend in de koopovereenkomst opgenomen, indien deze bij de onderhandeling uitdrukkelijk zijn overeengekomen.

## **Clausules**

In sommige gevallen worden in de koopovereenkomst clausules opgenomen om bepaalde zaken voor u en verkoper helder te regelen. De volgende clausules kunnen mogelijk in de koopovereenkomst worden opgenomen.

### ***Asbestclausule***

Als in de onroerende zaak asbesthoudende stoffen aanwezig (kunnen) zijn, dan wordt dit met deze clausule aan de koper kenbaar gemaakt. Zo mogelijk meldt de verkoper waar de asbesthoudende stoffen verwerkt zijn. In de regel blijven de asbesthoudende stoffen in de onroerende zaak en gaat het risico van verwijdering inclusief de bijbehorende kosten over op de koper. Kortom; koper vrijwaart verkoper voor alle aansprakelijkheid die uit de aanwezigheid van enig asbest in de onroerende zaak kan voortvloeien.

### ***Ouderdomsclausule***

In de koopakte wordt mogelijk de volgende bepaling opgenomen: Het is koper bekend dat de onroerende zaak gebouwd is omstreeks 'jaartal' dienovereenkomstig is de bouwkundige kwaliteit. Koper vrijwaart verkoper dan ook van alle aanspraken inzake het niet of niet voldoende functioneren van leidingen, goten etc. ook als dit een tijdelijke belemmering betekent voor het gebruik.

### ***Feitelijke bewoning***

In sommige gevallen is de verkoper niet dezelfde persoon als degene die de woning gebruikte en deze van binnen en buiten kent. Denk hierbij bijvoorbeeld aan nabestaanden die een woning erven en willen verkopen. Hoewel ook in een dergelijk geval de vragenlijst zo goed mogelijk moet worden ingevuld, kunnen er zaken ongenoemd blijven omdat de verkoper deze niet kan weten.

Met deze clausule vrijwaart u de verkoper in een dergelijk geval voor de gebreken die ook voor hem 'verborgen' waren.

### ***Vloerenclausule***

Soms is er in een woning sprake van een ouder type betonvloeren, welke gevoelig zijn voor (of aangetast zijn met) betonrot. In deze clausule wordt dit in een dergelijk geval bevestigd en wordt de verkoper in de meeste gevallen door de koper gevrijwaard voor aansprakelijkheid

# RUITERPLAAT

MAKELAARDIJ

voor de betonvloeren.

## **Erfdienstbaarheden en of kwalitatieve verplichtingen**

De in het kadaster ingeschreven rechten en plichten zijn van toepassing. Een kopie van de laatste eigendomstitel (eigendomsbewijs), welke ter inzage aanwezig is op ons kantoor, zal deel uitmaken van de koopovereenkomst. In de notariële akte van levering worden de gevestigde erfdiensbaarheden en of kwalitatieve verplichtingen opgenomen waardoor de huidige toestand gehandhaafd blijft.

## **Lijst van (on)roerende zaken**

Bij aankoop wordt de staat van oplevering in de regel vastgesteld middels een lijst van (on)roerende zaken behorende bij de koopakte. Voor zover aan deze documentatie een lijst van (on)roerende zaken is toegevoegd, is deze onder voorbehoud van tussentijdse wijzigingen.

## **Waarborgsom**

Tot zekerheid voor de nakoming van de verplichtingen van koper wordt uiterlijk binnen 4 weken na het sluiten van de koopovereenkomst een waarborgsom gestort bij de notaris ter grootte van 10% van de koopsom. In plaats van de waarborgsom kan koper ook een schriftelijke bankgarantie doen stellen mits deze bankgarantie onvoorwaardelijk is en afgegeven door een in Nederland gevestigde bankinstelling.

## **Baten en lasten**

Alle baten, lasten, welke hebben te maken met het bezit van het object, waaronder huurpenningen, parklasten en verschuldigde canons, waaronder begrepen heffingen en baten die voortvloeien uit de akte van splitsing en/of reglement (indien van toepassing) komen voor rekening van kopende partij vanaf de datum van notarieel transport. Gebruikerslasten worden derhalve niet verrekend. De lopende baten, lasten en dergelijke zullen tussen partijen naar rato worden verrekend.

## **Identificatie**

De makelaar in onroerende zaken wordt door de Wet Identificatie bij Dienstverlening (WID) en de Wet Melding Ongebruikelijke Transacties (Wet Mot) in beginsel verplicht om van iedere client de identiteit vast te stellen. Bij het ondertekenen van de koopakte dienen kopers zich dan ook te legitimeren met een geldig legitimatiebewijs. Een kopie van uw legitimatiebewijs wordt hiertoe aan ons dossier toegevoegd.

## **FAQ**

### **Wanneer ben ik in onderhandeling?**

U bent pas in onderhandeling als de verkoper u een tegenbod doet of wanneer de verkopende makelaar uitdrukkelijk aangeeft dat hij met u in onderhandeling is. U bent niet in onderhandeling als de verkopende makelaar aangeeft dat hij uw bod met de verkoper zal overleggen.

### **Mag een makelaar doorgaan met bezichtigingen als er al over een bod onderhandeld wordt?**

Dat mag. Een onderhandeling hoeft nog niet tot een verkoop te leiden. Daarom gaan de bezichtigingen door. De makelaar moet dan wel duidelijk melden dat hij onder bod is. Een belangstellende mag wel een bod uitbrengen, maar krijgt daar geen antwoord op tot de onderhandeling met de eerste geïnteresseerde beëindigd is. De makelaar zal geen mededelingen doen over de hoogte van de biedingen. Dit zou het overbieden kunnen uitlokken.

### **Kan verkoper de vraagprijs tijdens de onderhandelingen verhogen?**

Ja. De vraagprijs is slechts een uitnodiging tot het doen van een bod. De verkoper kan besluiten om de vraagprijs op elk moment te verhogen of te verlagen. Ieder bod vervalt immers als er een tegenbod wordt gedaan.

# RUITERPLAAT

MAKELAARDIJ

## **Word ik koper als ik de vraagprijs bied?**

Nee. De vraagprijs is slechts een uitnodiging tot het doen van een bod. Als u de vraagprijs uit een advertentie of woninggids biedt, dan doet u een bod. De verkoper kan dan nog beslissen of hij uw bod wel of niet aanvaardt of dat hij zijn makelaar een tegenbod laat doen.

## **Wanneer komt de koop tot stand?**

Een eventuele koopovereenkomst kan uitsluitend tot stand komen wanneer op alle onderdelen daarvan volledige overeenstemming is bereikt. De gemaakte afspraken worden vastgelegd in een koopovereenkomst. Daarin moet staan wat de partijen hebben afgesproken. Meestal wordt nog een aantal afspraken vastgelegd in de koopakte. Denk hierbij bijvoorbeeld aan een boeteclausule. Een ontbindende voorwaarde is tevens een belangrijk onderwerp. Hierover moeten partijen het eens zijn vóór de mondelinge koop. Na het ondertekenen van de koopakte heeft u wettelijk nog 3 dagen bedenktijd.

In veel gevallen zal dit langer duren, aangezien zaterdag, zondagen en feestdagen niet als 'bedenkdag' gelden.

## **Mag een makelaar tijdens de onderhandelingen het verkoopsysteem wijzigen?**

Dat mag. Soms zijn er zoveel belangstellenden die allen op of rond de vraagprijs bieden, dat het moeilijk is te bepalen wie de beste koper is. In dat geval kan de makelaar, in overleg met de verkoper, besluiten de lopende onderhandelingen af te breken en het verkoopsysteem te wijzigen, bijvoorbeeld in een verkoop bij inschrijving.

## **De makelaar vraagt een 'belachelijk' hoge prijs voor een object. Mag dat?**

Dat mag. De verkoper bepaalt in overleg met zijn makelaar waarvoor hij zijn woning verkoopt. De koper kan onderhandelen over de prijs maar de verkoper beslist. Dat geldt voor alle zaken die de verkoper belangrijk vindt om over te beslissen of hij zijn woning aan deze koper wil verkopen.

## **Wat is een optie?**

Na onderhandeling kan de verkoper u een optie gunnen. Dit houdt in dat u het eerste recht van koop, voor de reeds onderhandelde prijs, krijgt van de verkoper. Aan het optierecht is altijd een termijn verbonden. Gedurende deze termijn mag het object niet aan iemand anders worden verkocht. Tijdens de optieperiode kunt u overwegen of u tot aankoop over wilt gaan en bijvoorbeeld nagaan of u een financiering kunt krijgen voor het object.

## **Als ik de eerste ben die belt voor een bezichtiging, als ik de eerste ben die de woning bezichtigt of als ik de eerste ben die een bod uitbrengt, moet de makelaar dan in deze gevallen ook het eerste met mij in onderhandeling gaan?**

Op deze 3 vragen is het antwoord nee. De verkopende makelaar bepaalt samen met de verkoper de verkoopprocedure. De verkopende makelaar heeft wel de verplichting u daarover te informeren. Het is niet in het belang van de verkoper om biedingen op strikte volgorde van binnenkomst uit te onderhandelen. Wie het eerst komt is dus zeker niet altijd de eerste die maalt. Het is verstandig om als u werkelijk belangstelling heeft, de verkopende makelaar naar uw positie te vragen. Dat kan veel teleurstelling voorkomen.

## **Wat is 'kosten koper' en zit de makelaarscourtage daarin?**

Kosten koper (k.k.) zijn de overdrachtsbelasting, kosten van de notaris voor het opmaken van de leveringsakte en het inschrijven daarvan in registers. Verkoper en diens makelaar kunnen vooraf bepalen dat zij het te verkopen pand "kosten koper" aanbieden in welk geval deze kosten voor rekening van de koper komen. Dat is bij bestaande bouw vrijwel altijd het geval. Nieuwbouw wordt over het algemeen "vrij op naam" (v.o.n.) aangeboden, in welk geval de notariële kosten en, bij nieuwbouw, de BTW, voor rekening van de verkoper komen. Als de verkoper een makelaar inschakelt om zijn woning te verkopen, dan moet hij zelf met de makelaar afrekenen voor deze dienst (de makelaarscourtage), ongeacht de vraag of er kosten koper of vrij op naam wordt verkocht.

Wij hopen dat u middels deze brochure een helder beeld heeft gekregen van het object waar



# RUITERPLAAT

---

MAKELAARDIJ

uw belangstelling naar uit gaat. Indien u verdere informatie wenst, of wanneer u het object wilt bezichtigen, neemt u dan contact op met ons kantoor. Ons team van enthousiaste medewerkers staat graag voor u klaar.

**Ruiterplaat Makelaardij B.V.**  
**Noordstraat 42 a**  
**4493 AH, KAMPERLAND**  
**Tel: 0113 372474**  
**Fax: 0113 371953**  
**E-mail: [info@ruiterplaatmakelaardij.nl](mailto:info@ruiterplaatmakelaardij.nl)**