Architecten alliantie

schaal : 1:100
get : M.SI
gez :
datum : 12-06-2021

betreft :

werknummer :

Bouwnr. 17
2016-027

Bouwnr. 17
won.type 1C.

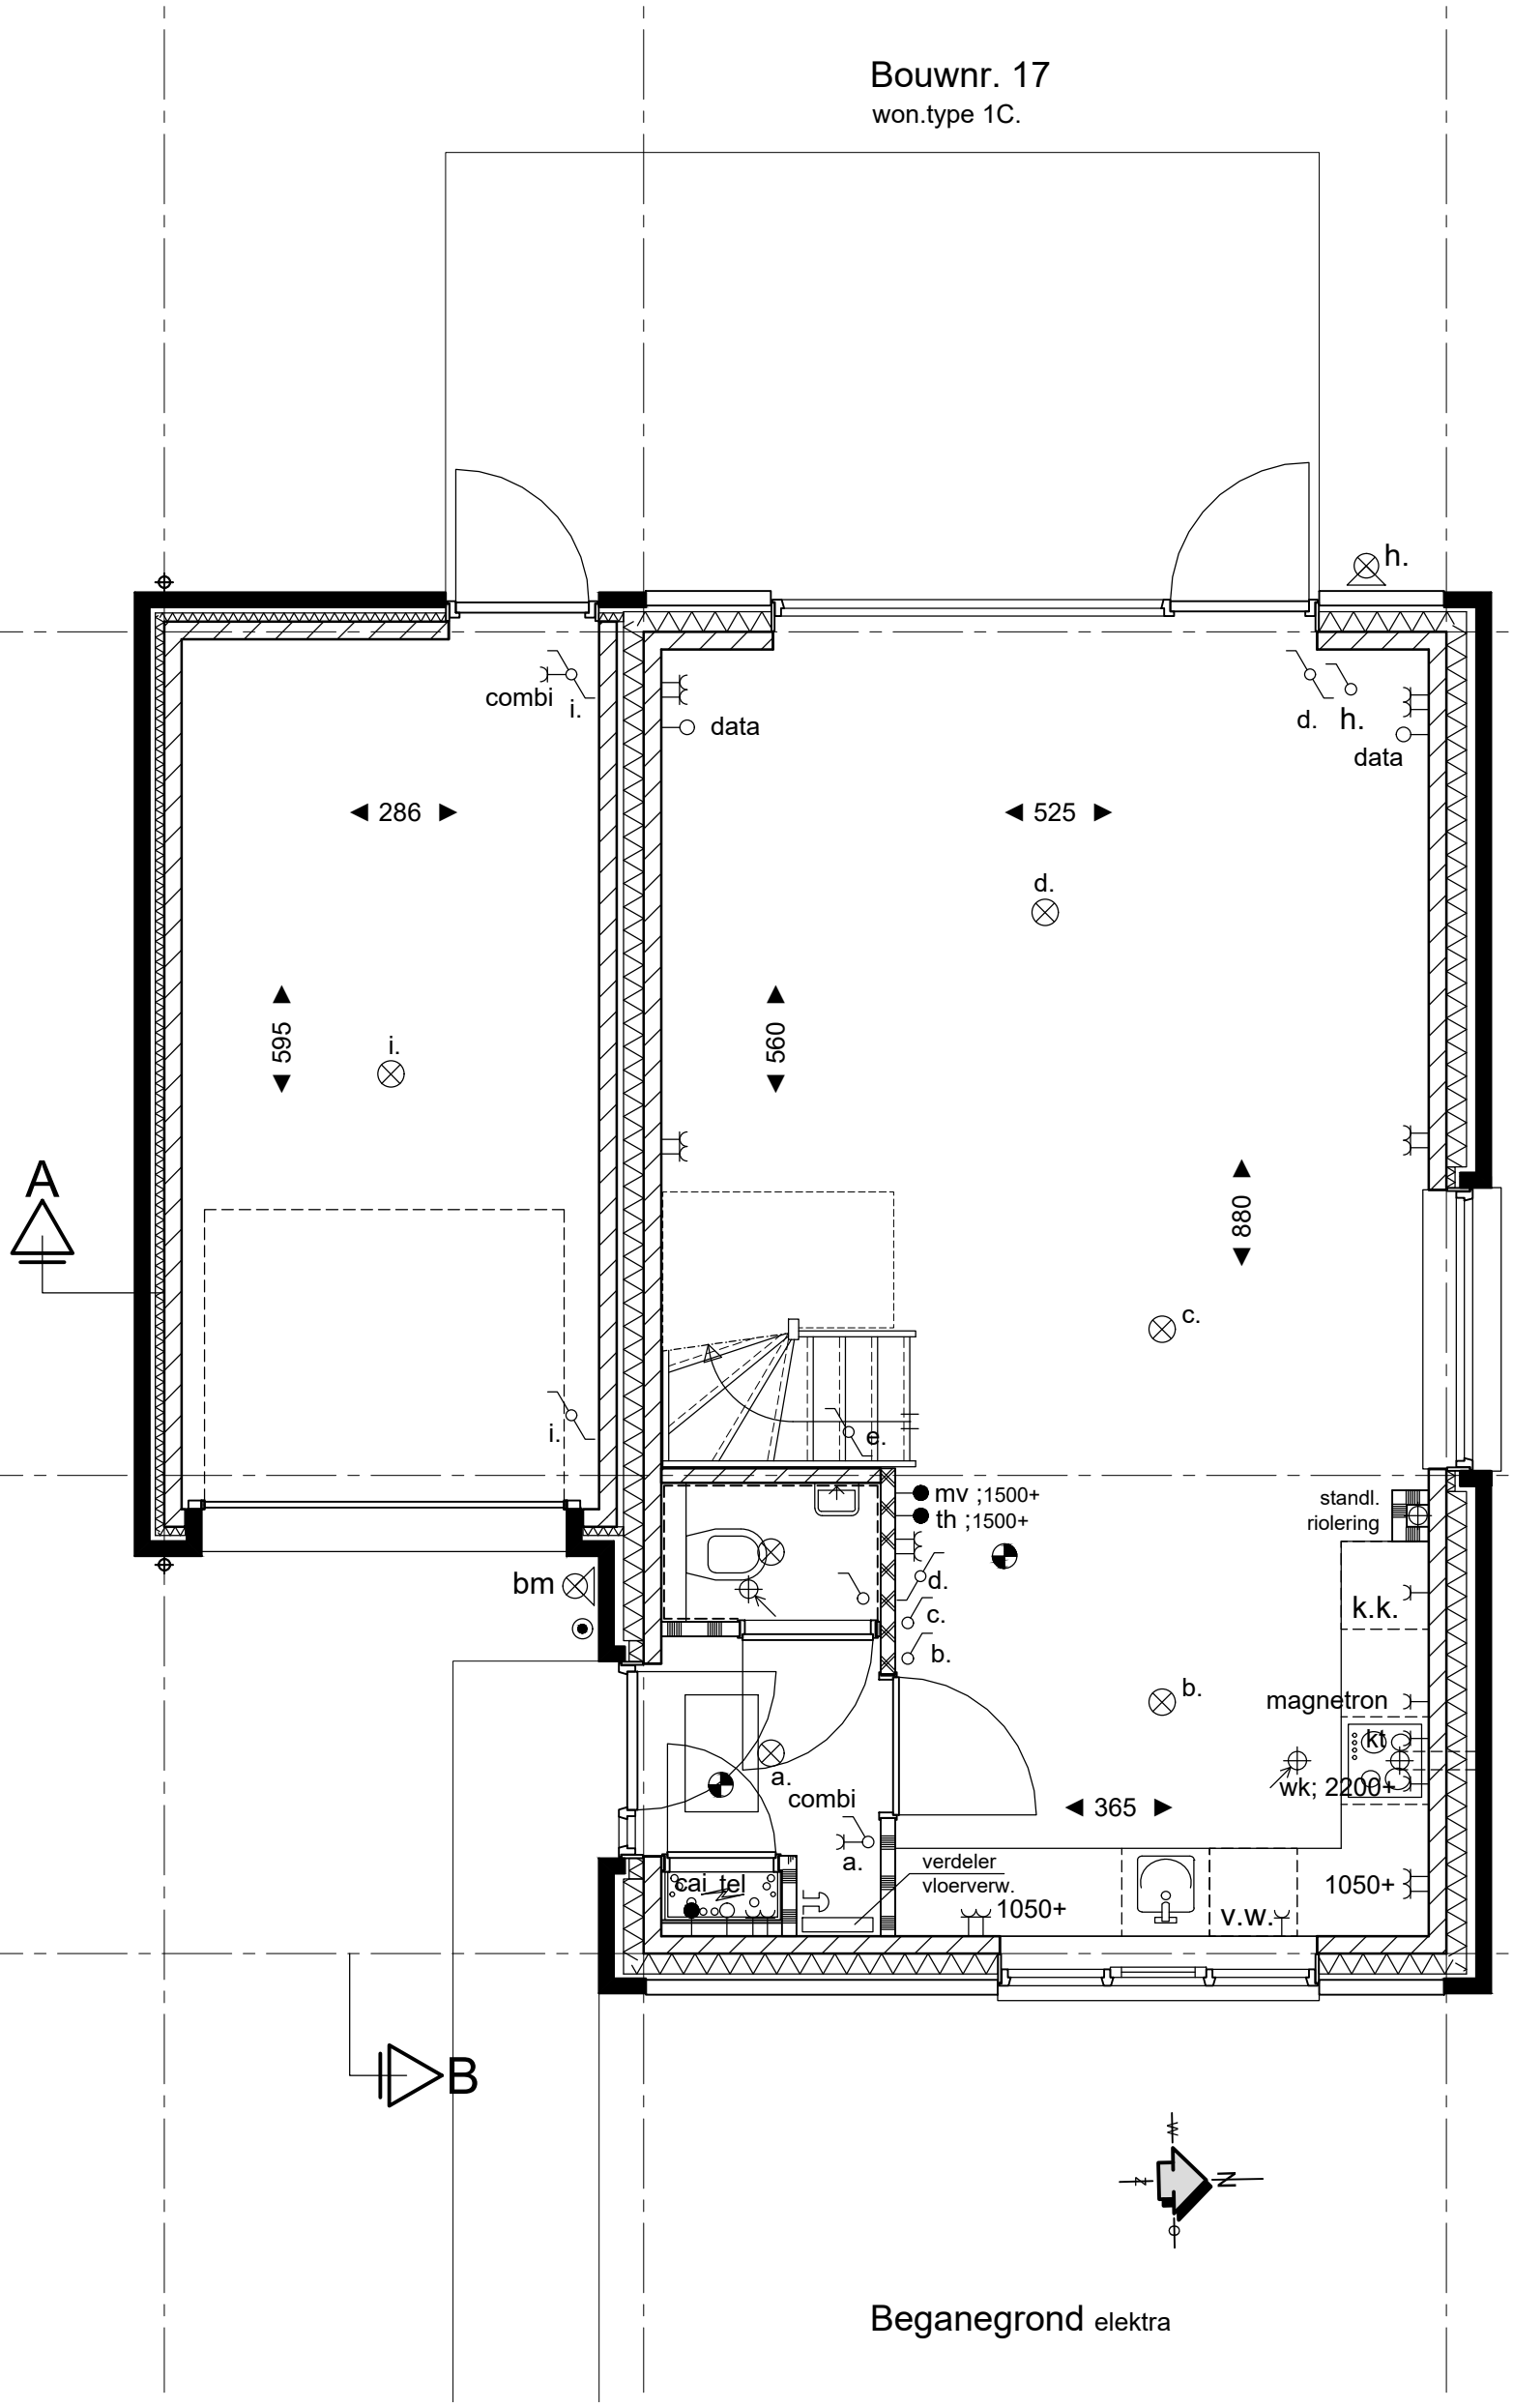

Beganegrond elektra

Niets uit deze uitgave mag verveelvoudigd en/of openbaar gemaakt worden op welke wijze dan ook, en evenmin in een retrievalsysteem worden opgeslagen, zonder voorafgaande toestemming van Architecten Alliantie, 2011