




TYPE A1 + A2
BARCELONA

Barcelona is het hoekappartement aan het havenhof. Op een hoek, dus altijd met opmerkelijk uitzicht, richting het water van de binnenhaven of richting de binnenstad. Geniet van de royale woonkamers met open keukens die de volledige beukmaat benutten, de extra slaapkamer en de praktische indeling. Alle Barcelona-appartementen hebben een lekker ruim balkon, maar wie slim kiest heeft een balkon van 16 vierkante meter! En als je dat combineert met het voortreffelijke uitzicht over het water...


BOUWNUMMERS

A1 010/109/110
A2 009

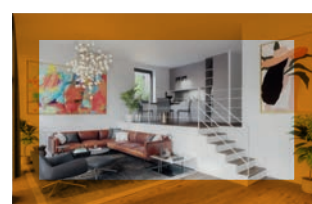

Bekijk de interieurimpressie op de achterzijde.

	A1	A2
Woonoppervlakte	91 M²	89 M²
Entree	8,1 m ²	8,1 m ²
Woonkamer/keuken	43,0 m ²	-
Woonkamer	-	25,9 m ²
Keuken	-	16,2 m ²
Slaapkamer 1	15,0 m ²	15,0 m ²
Slaapkamer 2	8,1 m ²	6,7 m ²
Toilet	1,3 m ²	1,3 m ²
Badkamer	6,8 m ²	6,8 m ²
Berging	4,3 m ²	4,8 m ²
Balkon of terras	16,0 m ² / 6,0 m ²	9,5 m ²

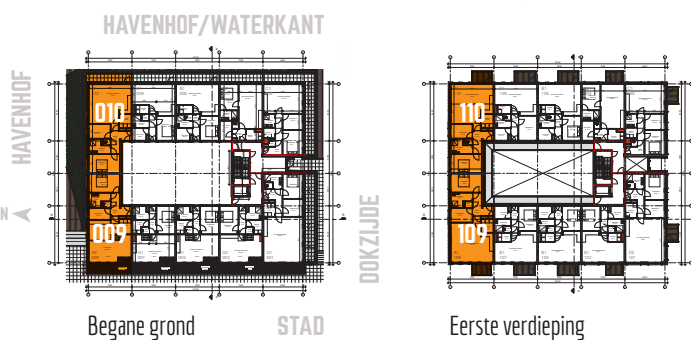


Begane grond STAD Eerste verdieping



A2 Bouwnummer 009, begane grond



A1 Bouwnummer 010, begane grond

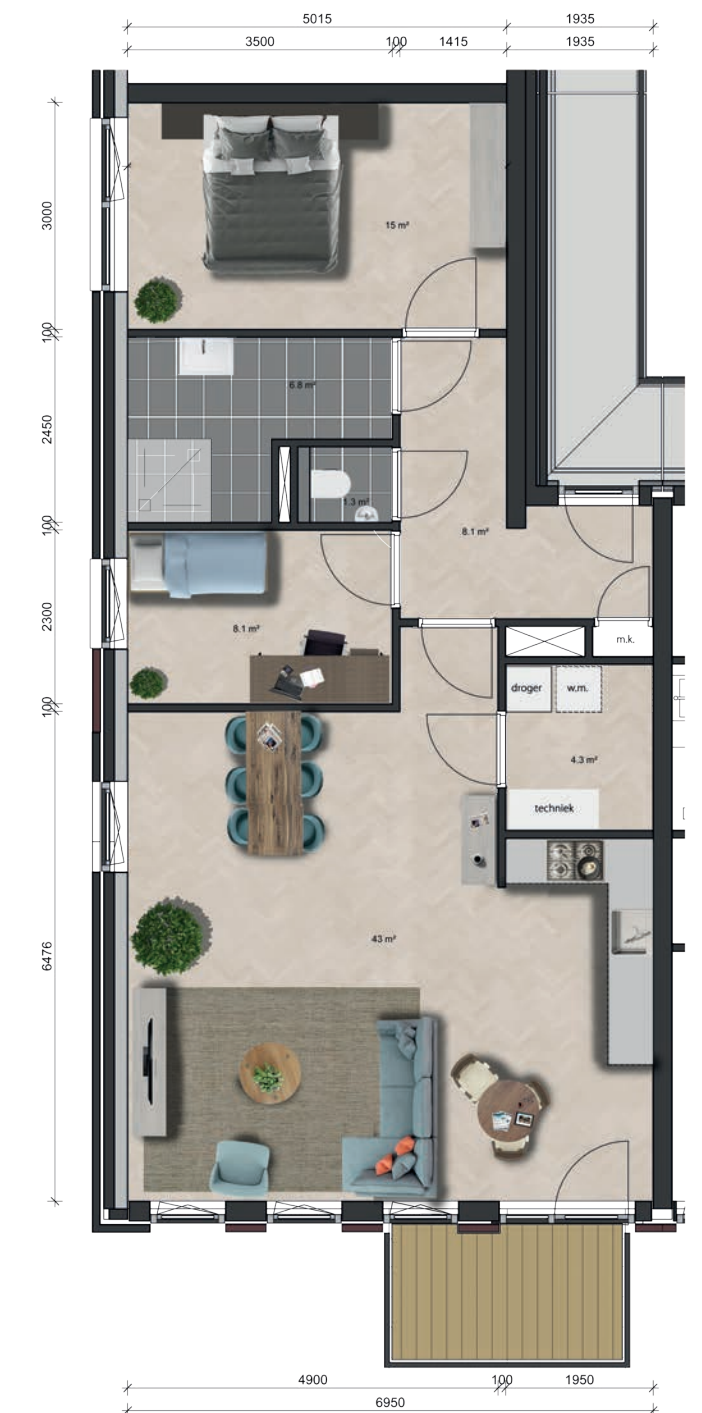

A1 Bouwnummer 109, eerste verdieping

SCHAAL 1:100

Deze brochure toont u zo waarheidsgetrouw mogelijk de vele kwaliteiten van B-Lofts. Voor de exacte om- en beschrijvingen verwijzen wij u naar de verkoopstukken, waarin alle bouwkundige details beschreven staan. Aan deze brochure kunnen geen rechten ontleend worden.



WWW.B-LOFTS.NL



SCHINKEL DE WEERD
MAKELAARDIJ

0118 460300
info@schinkeldeweerd.nl