

Bouwuitvoering

Polderwoning

Natuurgoed Ziedewij



ALGEMEEN RENVOOI

ALGEMEEN

vrije doorgang

- alle nieuwe binnendeuren vrije doorgang 850 mm
- bovenkant dorpels max. 20mm+vloer tpv toegang: gebouw, toegang woning, toegang buitenruimten, verkeersruimten onderling en toegang liftkooi

wandafwerking tegelwerk

- toilet minimaal 1200mm hoog
- badkamer minimaal 2100mm hoog rondom

luchtdichtheid

- $\leq 0,4\text{m}^3/\text{s}$, volgens NEN 2686

waterdichtheid vochtwerende voorzieningen

- volgens NEN 2778

hang- en sluitwerk

- vlgv voorschriften politiekeurmerk
- de in het bereikbare vlak (NEN 5087) gelegen gevelopening voorzien van inbraakveilig hang- en sluitwerk met een weerstandsklasse-2 conform de NEN 5096.

geluid

- met ander perceel luchtgeluid $\geq 52\text{dB}$ ($\leq 54\text{dB}$ gewogen), contactgeluid $\geq 47\text{dB}$ ($\leq 59\text{dB}$ gewogen)
- VR zelfde woonfunctie luchtgeluid $\geq 32\text{dB}$, contactgeluid $\leq 79\text{dB}$
- volgens NEN 5077

brandwerendheid

- woningscheidende wanden 60min. brandwerend
- hoofddraagconstructie onder de verblijfsgebieden, ruimten ten minste 60min. brandwerend
- geveldelen binnen 2,5 m vanaf erfgrrens 30min. brandwerend

thermische isolatie

- volgens NEN 1068

BOUWKUNDIG

beton



dekvloer



CLT



isolatiemateriaal hard



isolatiemateriaal zacht



hout




gips



plaatmateriaal




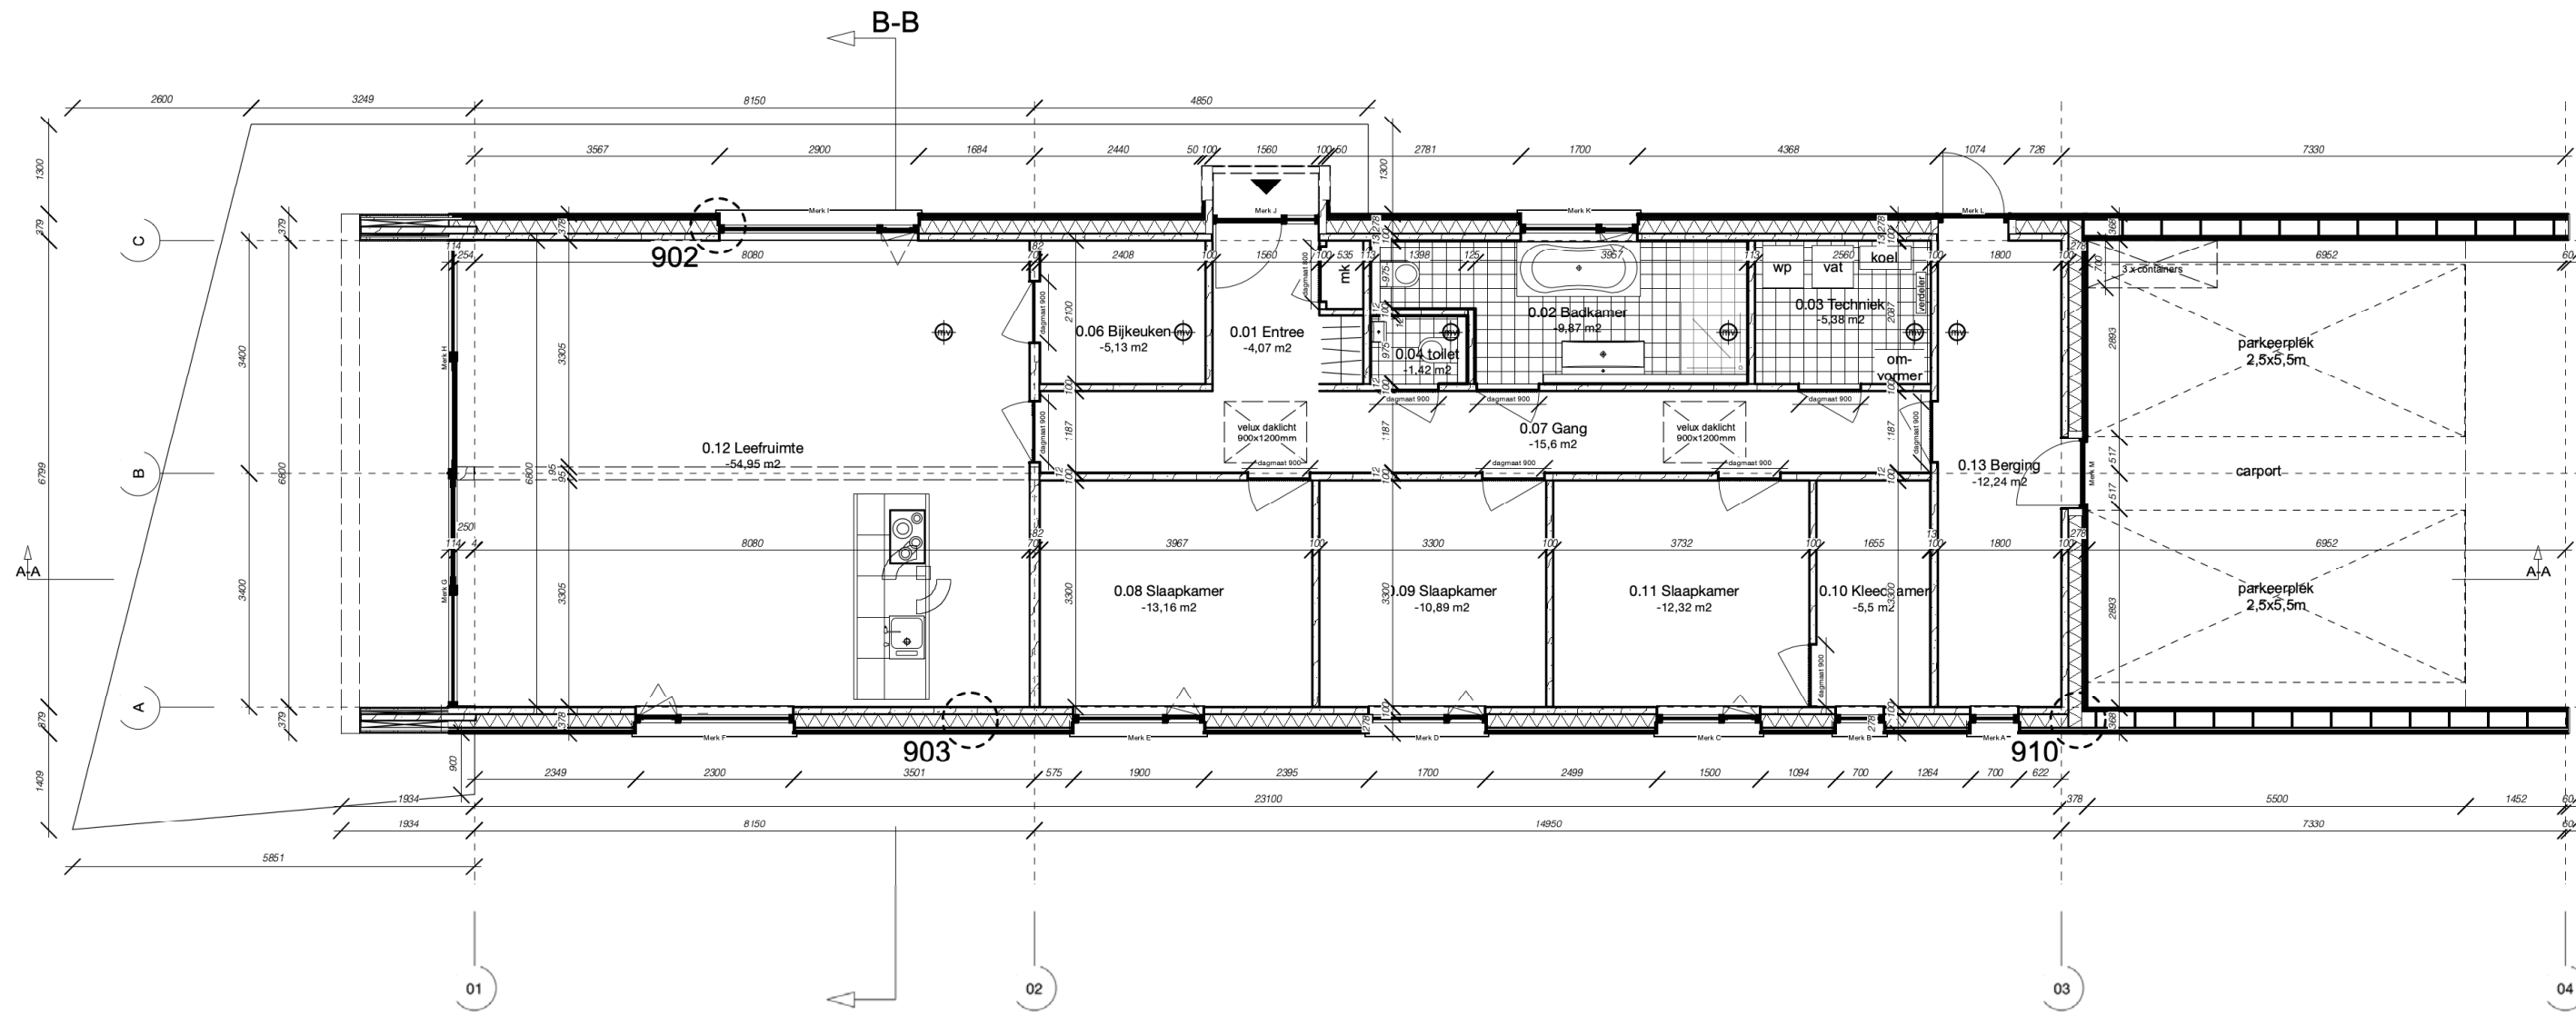

Begane grond

TEKENING		
327-100		
PROJECT		
Polderwoning		
DATUM	FORMAAT	
03/08/22	ISO A3	
SCHAAL	FASE	TEKENAAR
1:100	BU	-
Nr. Datum	Tek. Opmerking	




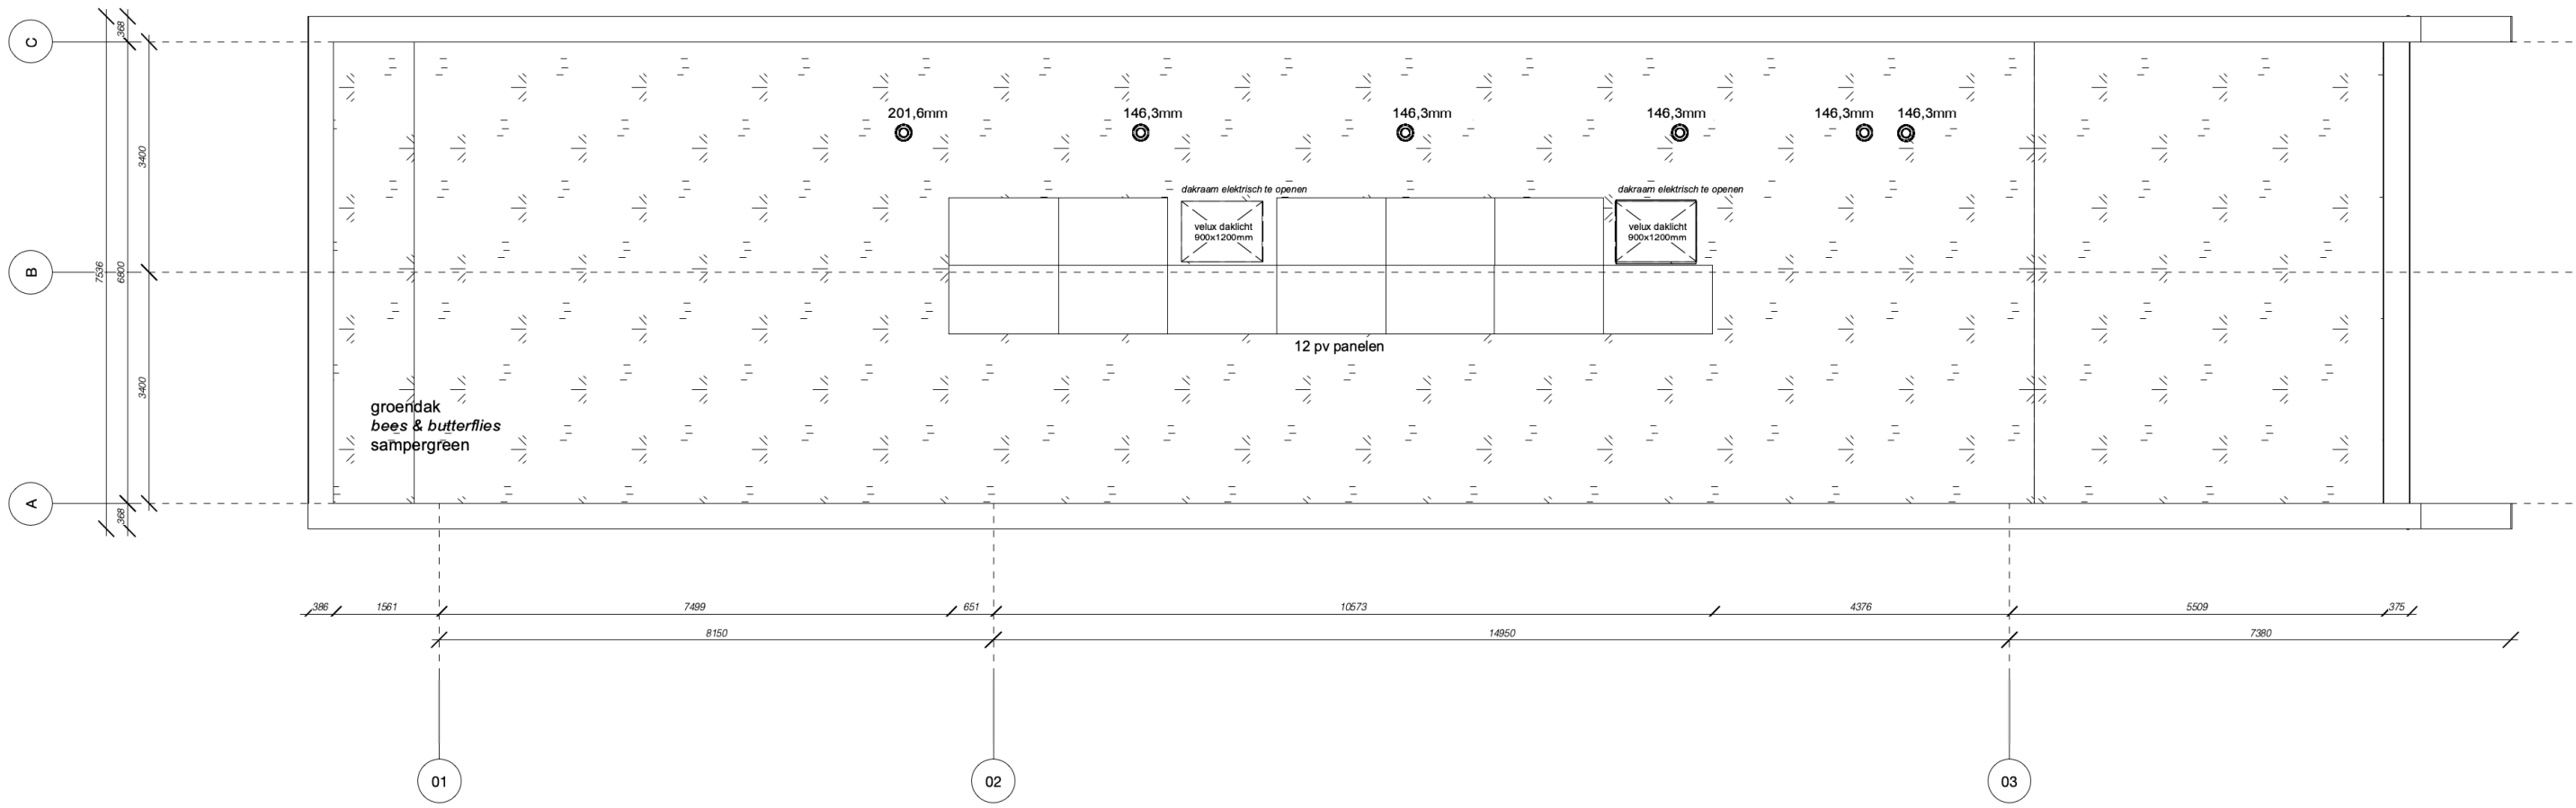

Dak

TEKENING		
327-101		
PROJECT		
Polderwoning		
DATUM	FORMAAT	
03/08/22	ISO A3	
SCHAAL	FASE	TEKENAAR
1:100	BU	-
Nr. Datum	Tek.	Opmerking

ORGA
ARCHITECT

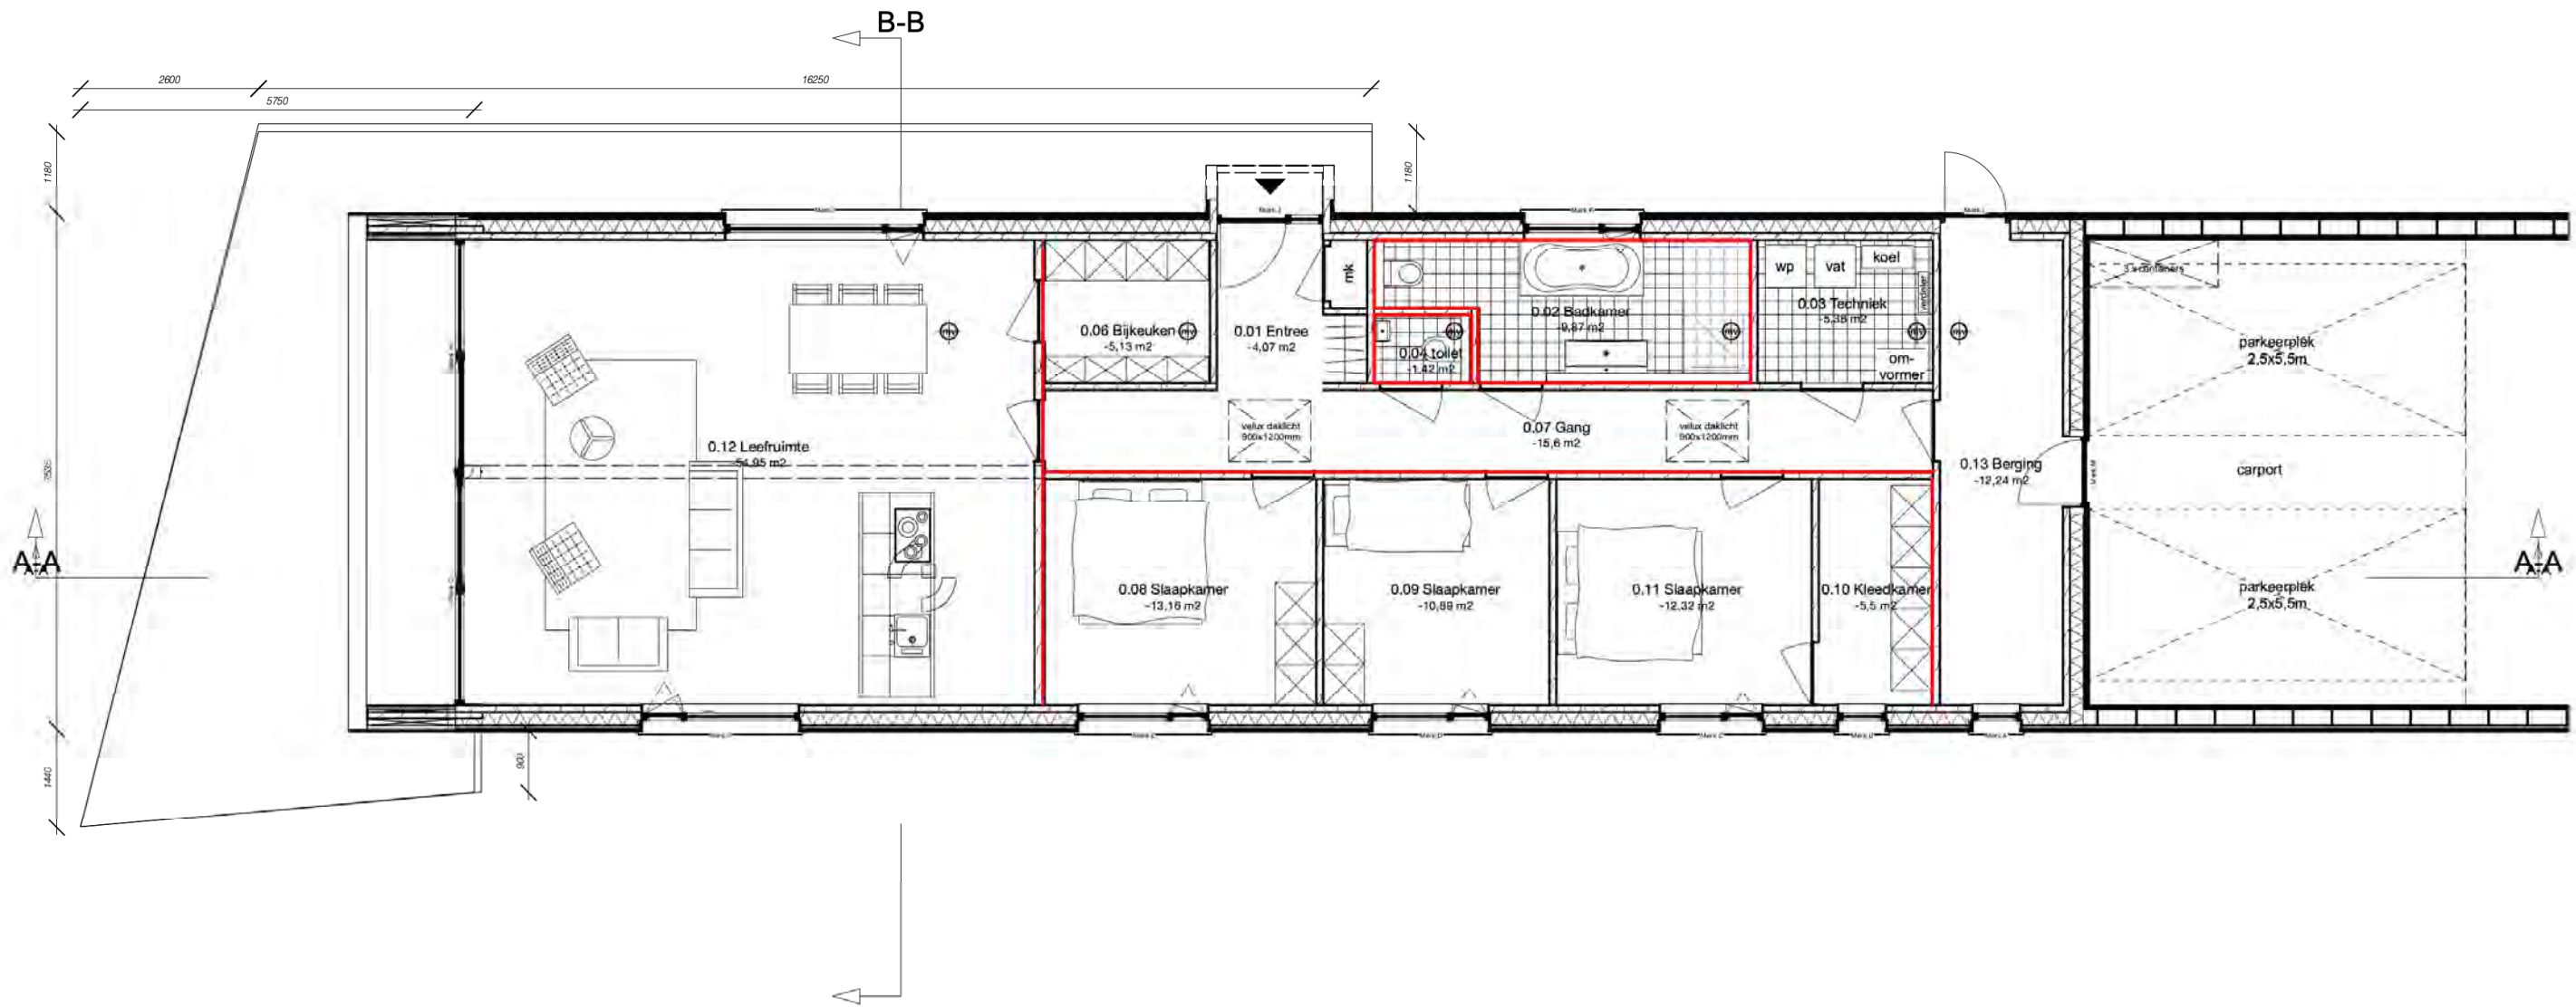


— gipsplaten


Gipsplaten

TEKENING		
327-103		
PROJECT		
Polderwoning		
DATUM	FORMAAT	
03/08/22	ISO A3	
SCHAAL	FASE	TEKENAAR
1:100	BU	-
Nr. Datum	Tek.	Opmerking



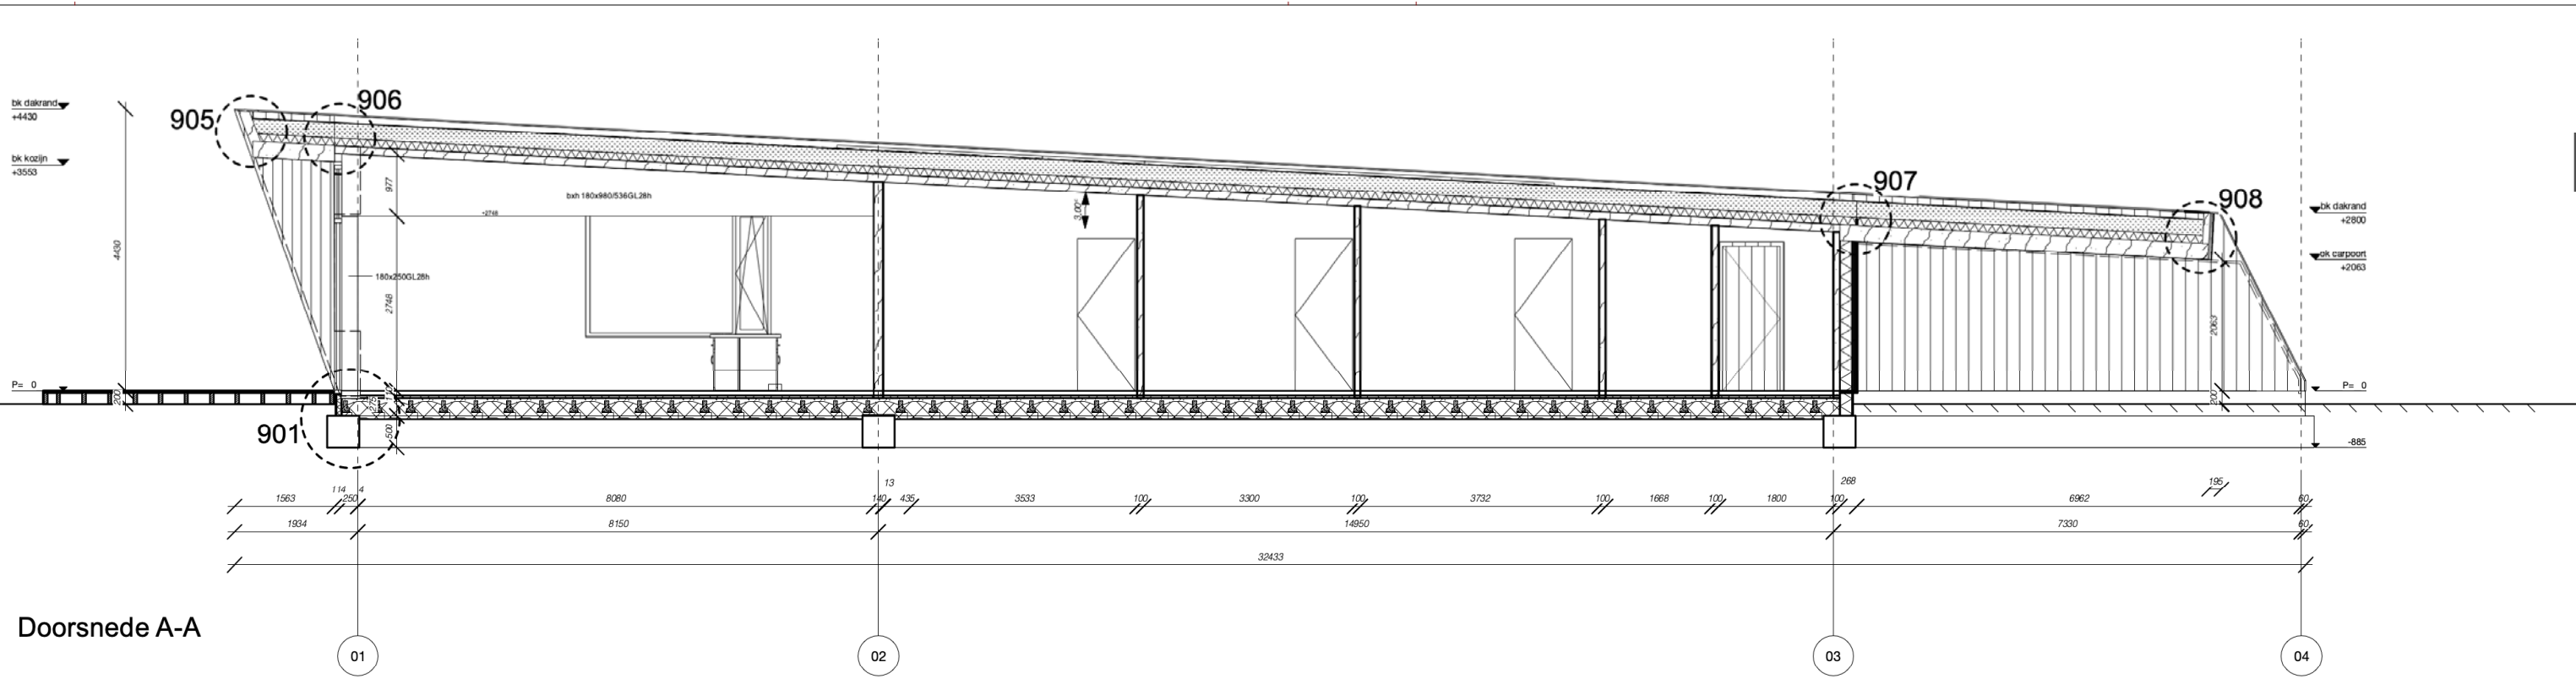


Doorsnede A-A

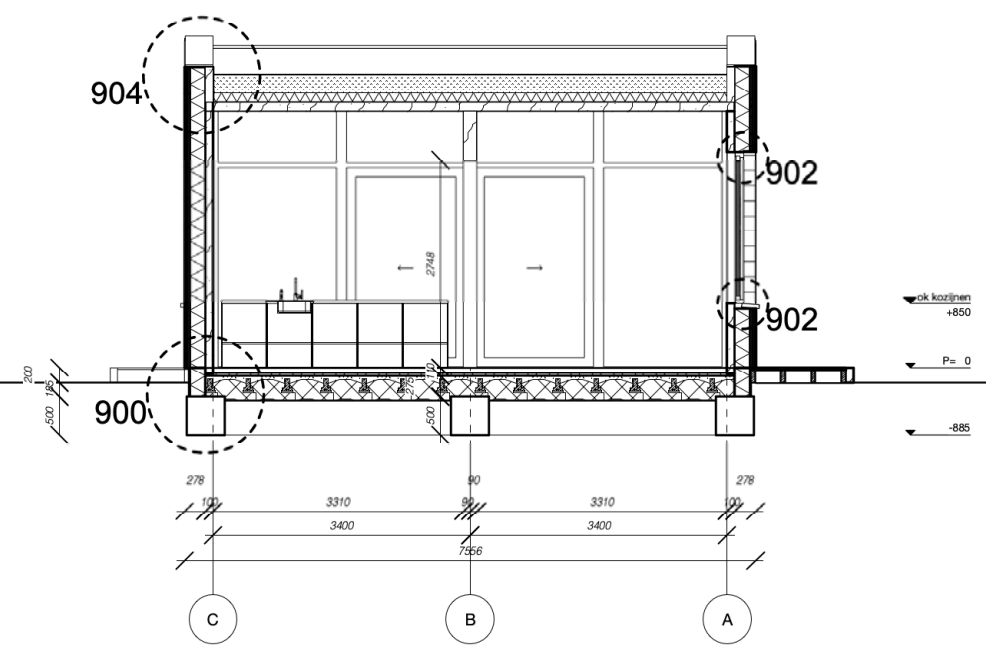


Doorsnede B-B

Doorsneden


TEKENING		
327-200		
PROJECT		
Polderwoning		
DATUM	FORMAAT	
03/08/22	ISO A3	
SCHAAL	FASE	TEKENAAR
1:100	BU	-
Nr. Datum	Tek.	Opmerking

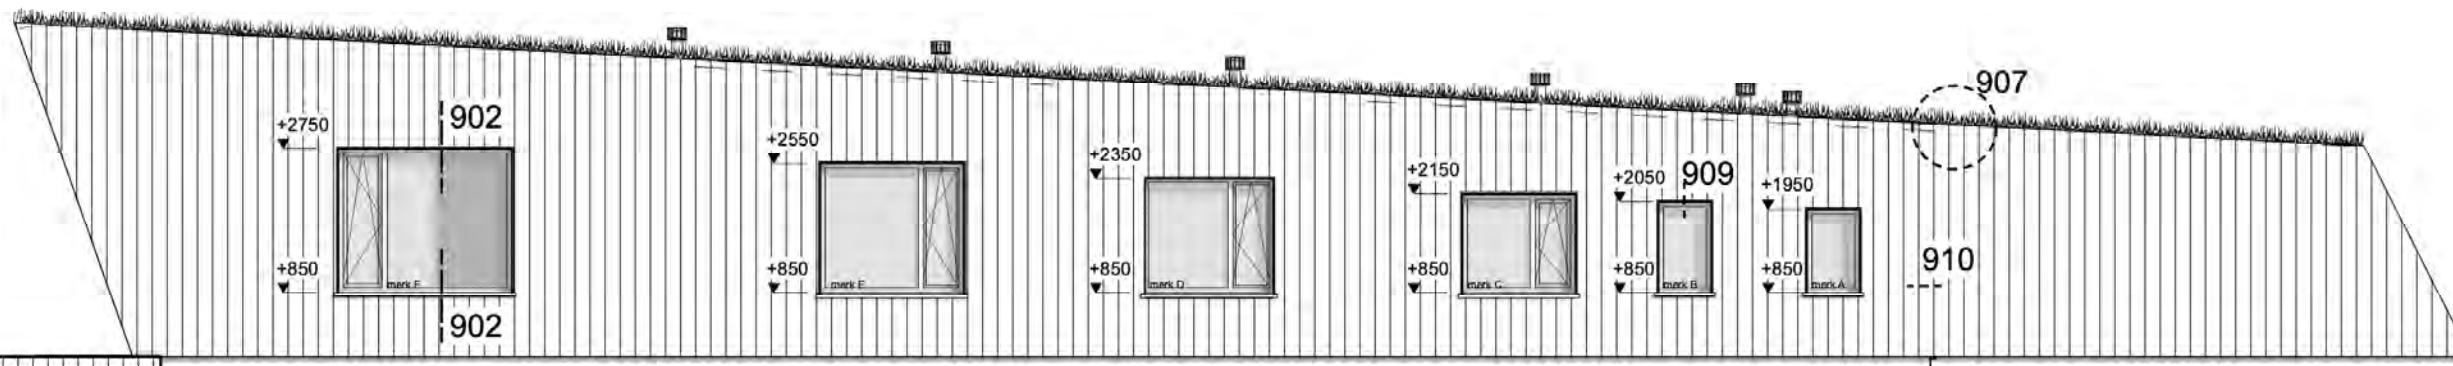

Westgevel

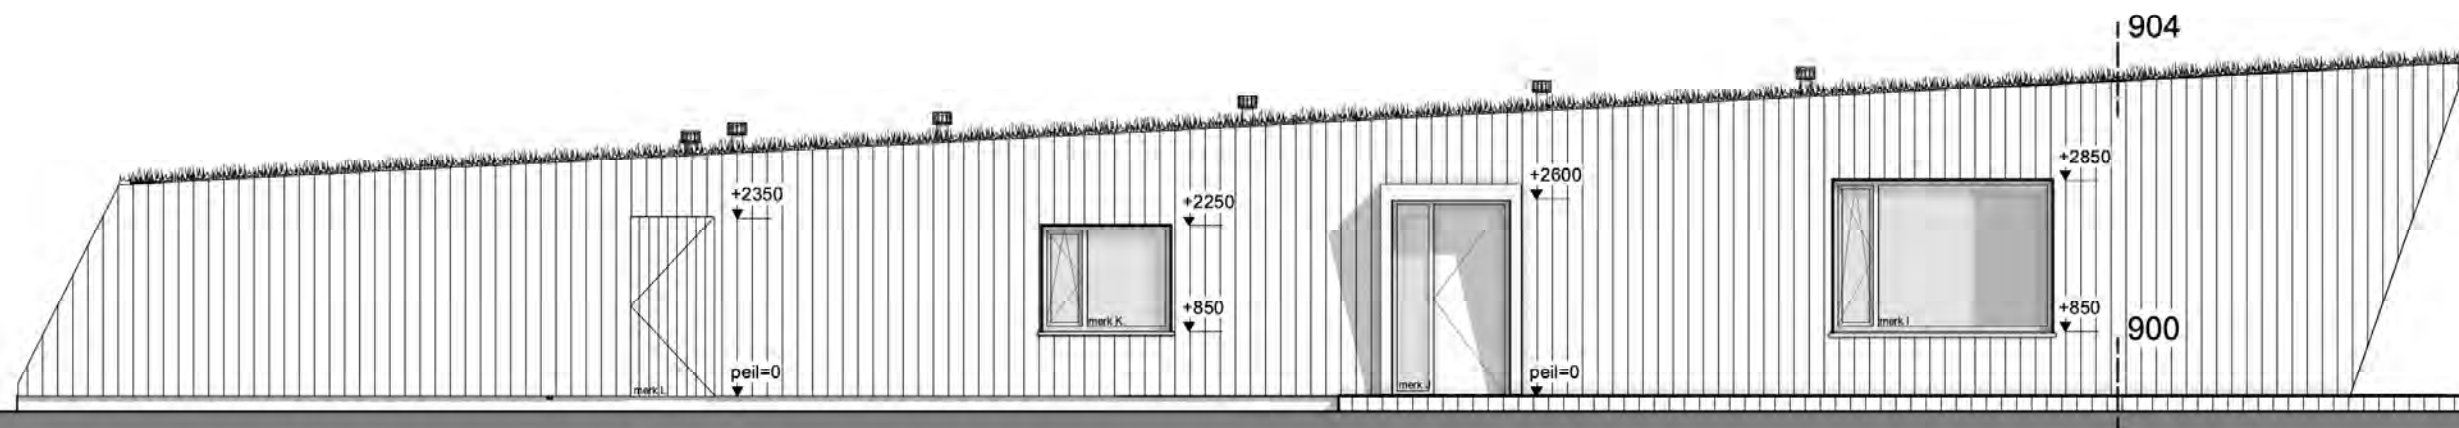

Oostgevel

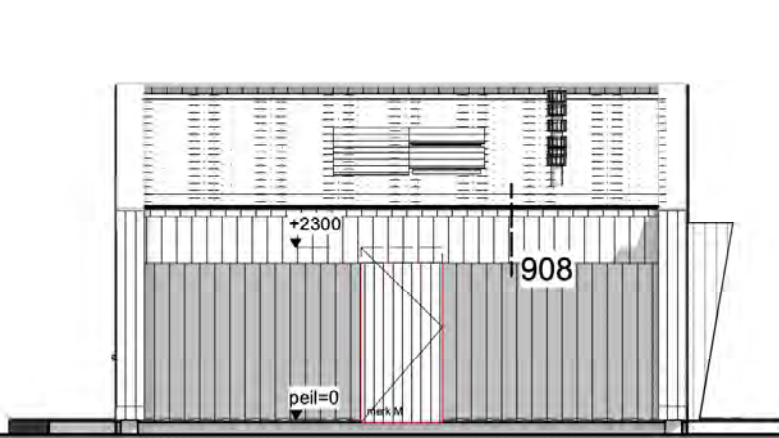

Zuidgevel



Noordgevel

Gevels

TEKENING		
327-300		
PROJECT		
Polderwoning		
DATUM	FORMAAT	
03/08/22	ISO A3	
SCHAAL	FASE	TEKENAAR
1:100	BU	-
Nr. Datum	Tek. Opmerking	