


# NATUURGOED ZIEDEWIJ IN 2023

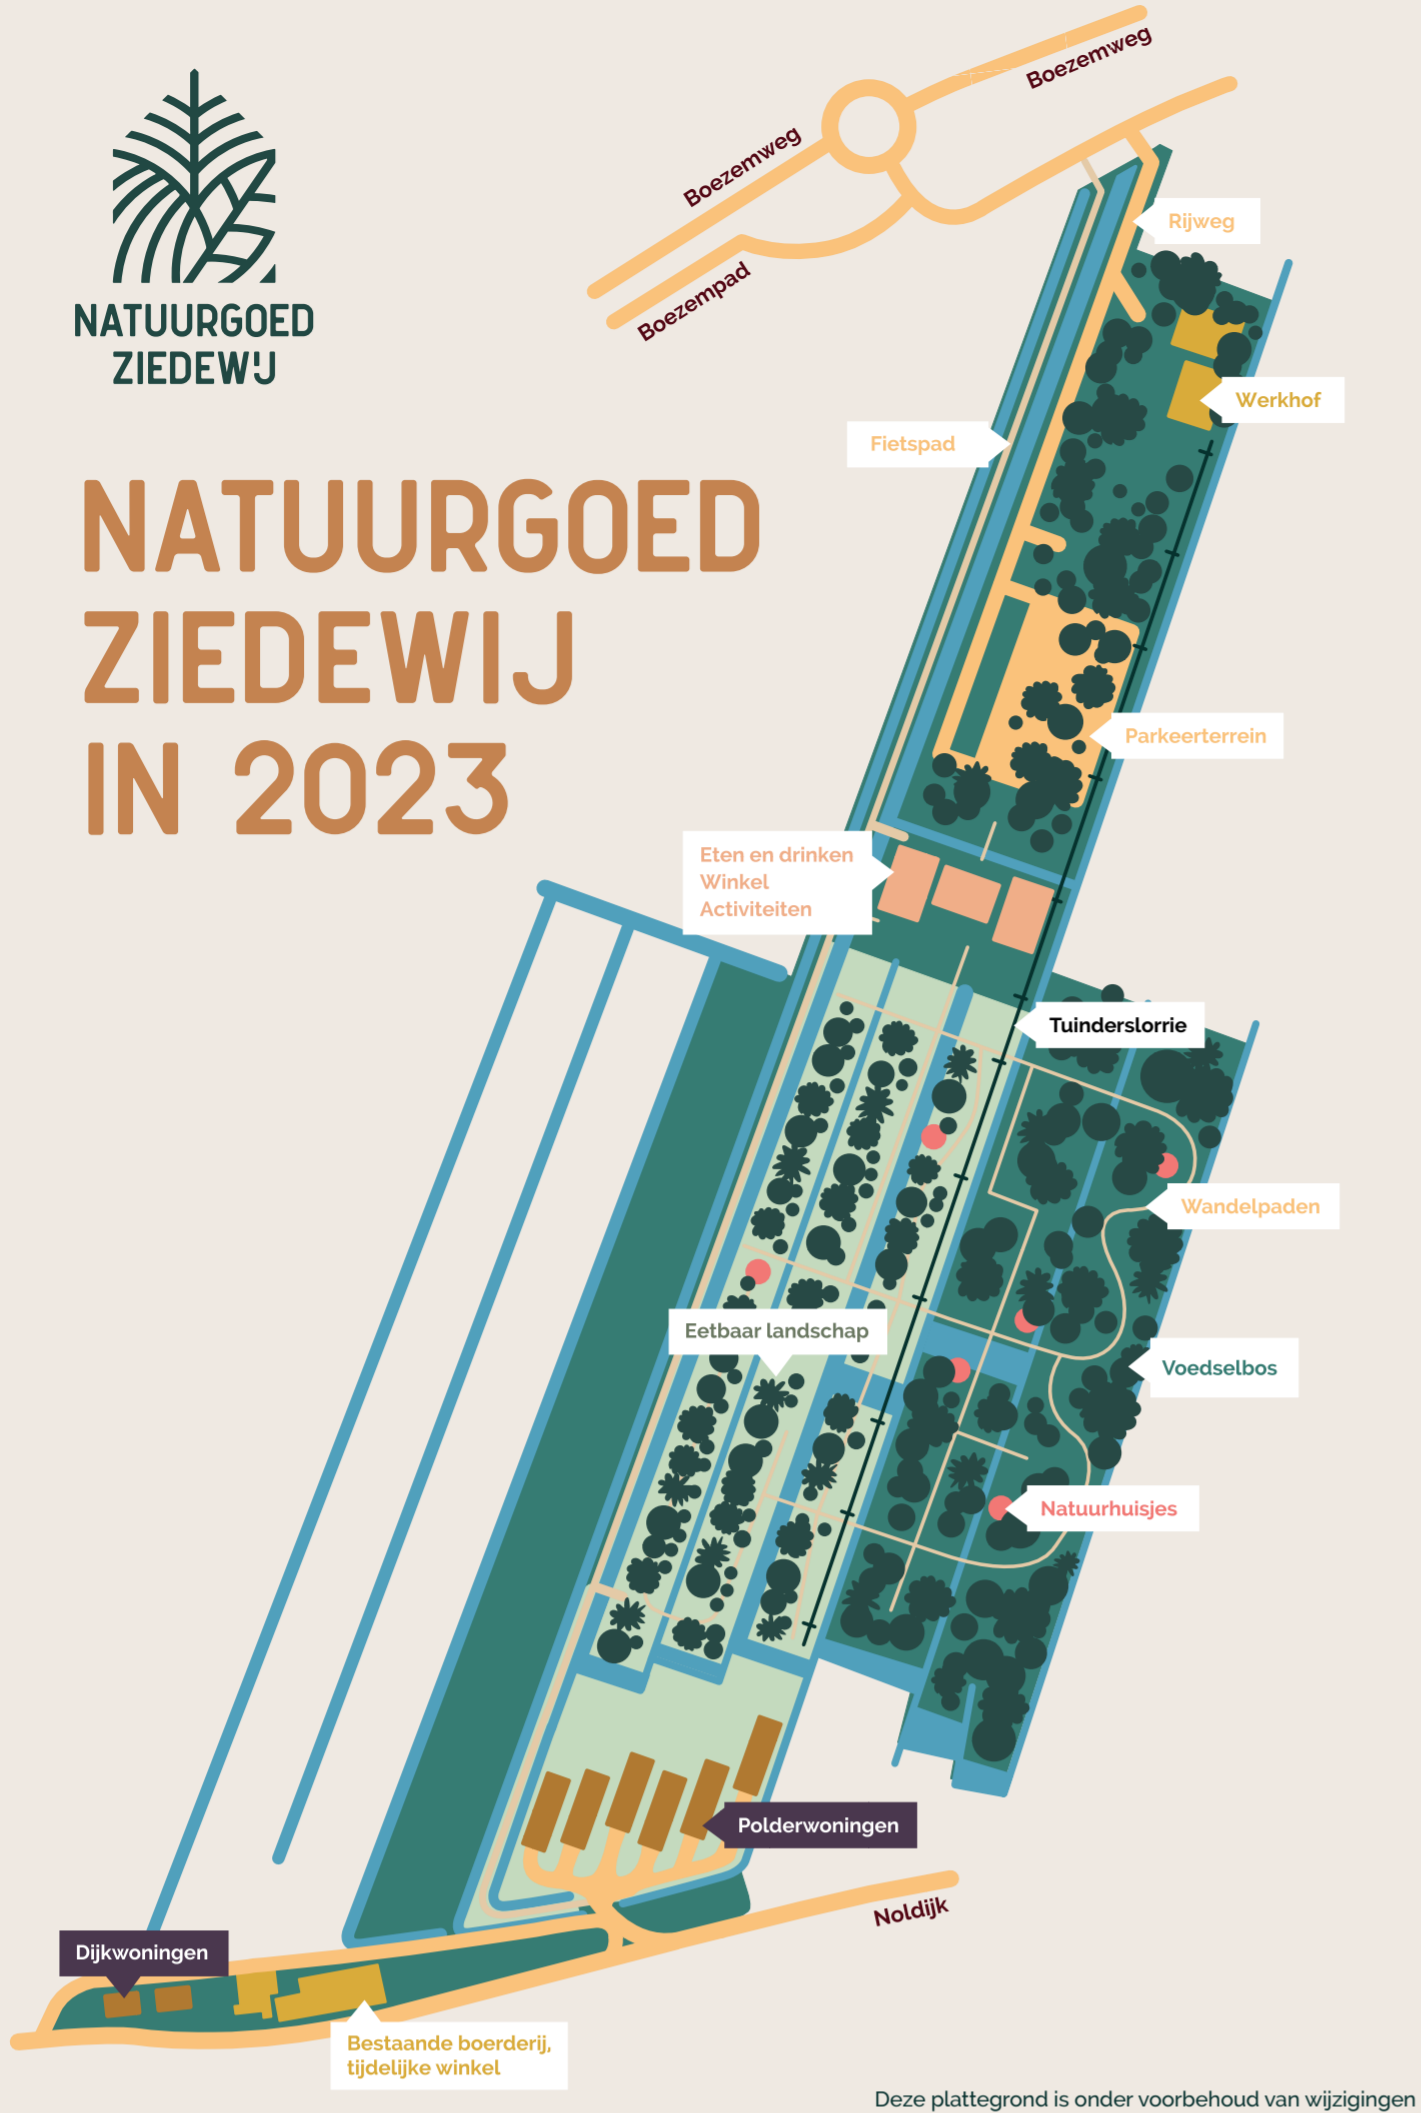


Deze plattegrond is onder voorbehoud van wijzigingen



## SCHETSONTWERP BUITENTERREIN POLDERWONINGEN

# VOEDSELBOS TUIN

Schetsontwerp inrichting buitenterrein polderwoningen. Dit schetsontwerp dient om inzicht te geven in de richting waarop het terrein in een latere fase verder uitgewerkt zal worden. Aan dit schetsontwerp kunnen geen rechten ontleend worden. Versie 30 Januari 2023 - Natuurgoed Ziedewij

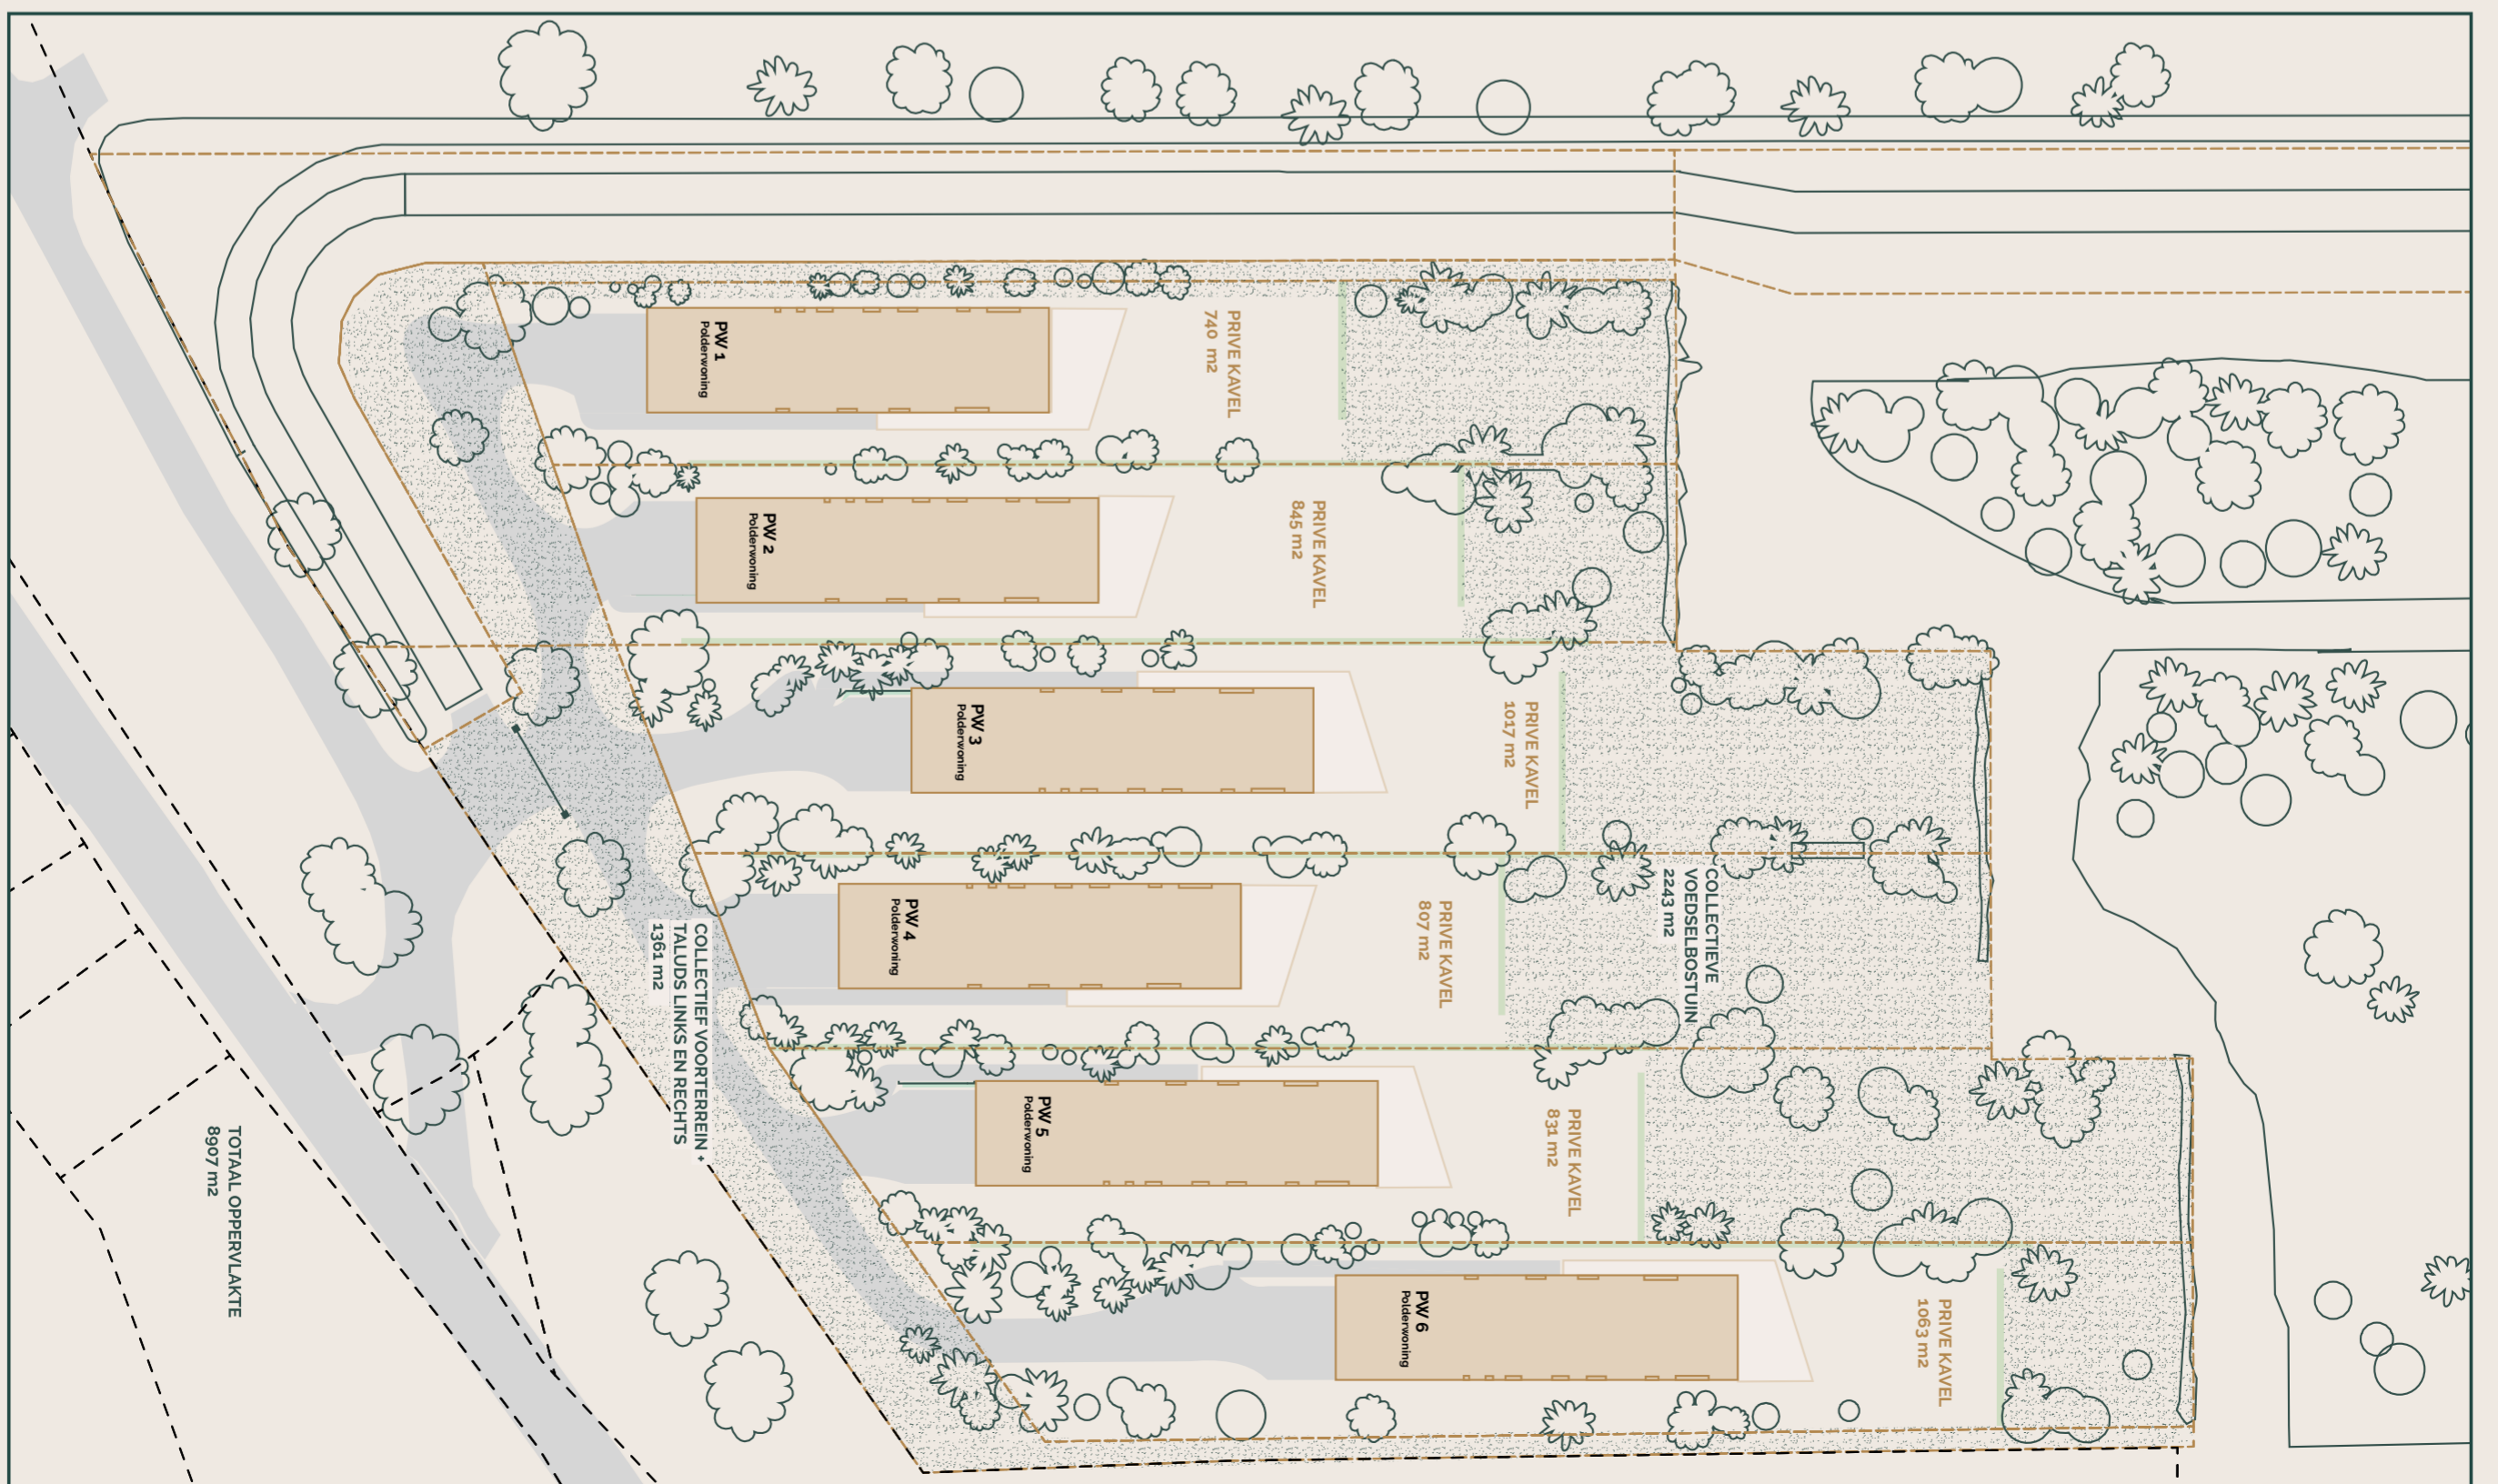

# VOEDSELBOSTUIN

## 01. Collectieve entree

Met op afstand bedienbare poort met intercom en postkasten. Het terrein is alleen betreedbaar via deze collectieve poort en de opklapbrug aan de voedselboskant.

## 02. Prive oprit

Met halfverharding (materiaal nog te bepalen: grind, schelpen of split).

## 03. Pad naar voordeur

Met halfverharding (materiaal nog te bepalen: grind, schelpen of split).

## 04. Houten terras vlonder

Van larix-douglashout.

## 05. Polderwoning

## 06. Beplanting

Op het gehele terrein worden zo veel mogelijk inheemse en voedselbosplanten, -struiken en -bomen toegepast. Denk aan inheemse soorten fruitbomen, notenbomen, bessenstruiken en kruiden. Van krentenoom tot kastanje, van zwarte moerbeï tot walnoot, van laurier naar wilde marjolein, van daslook naar meidoorn, van rode bosbes tot duizendblad. Door een mooi pallet van beplanting op het hele terrein toe te passen ontstaan er een grote eenheid die het gevoel van ruimte versterkt.

## 07. Tussentuin

Het deel van de voedselbostuin die tussen twee woningen ligt. De mate van privacy tussen de woningen wordt bepaald door de maat en dichtheid van de gekozen beplanting (2 à 3 m hoog). Deze beplanting wordt afgewisseld met bomen van 10 à 15 meter die tevens schaduw en uitzicht bieden. De tussentuin loopt optisch door tot aan de waterbufferzone aan de achterzijde van het collectieve kavel.

## 08.1 Droge greppel

Als fysieke grens tussen de twee polderwoningen.

## 08.2 Droge greppel

Een zelfde soort droge greppel bepaald tevens de achterzijde van het perceel dat bij de polderwoning hoort.

## 09. Collectieve voedselbostuin

Wordt ingericht als een collectieve grotendeels eetbare tuin waarbij dicht en open in balans zijn. De doorzichten vanuit het huis zijn zoveel mogelijk open zodat het een ver zicht biedt. Op die wijze zet het de structuur van een klassieke polder verkaveling door. Op de randen van de kavels wordt een combinatie van drie verschillende hoogtes van bomen toegepast met daartussen een structuur van struiken met een maat die varieert tussen 0,3 en 3 meter hoogte. Bij de keuze voor de beplanting wordt rekening gehouden met de seizoenen zodat

beeld en oogst hand in hand gaan. In de zomer bieden goedgeplaatste bomen voldoende schaduw en privacy. In het najaar heerlijk walnoten. Het collectieve deel wordt zo ingericht dat er plaats is om lekker te eten aan een mooie ruime houten tafel, te zonnebaden op de houten steiger, te lezen op een schaduwrijke bank en wandelen over uitgemaaid natuurpleinen. Een opklapbrug geeft een gecontroleerde toegang tot het ruime voedselbos. Voor de collectieve gedeeltes 01 en 09 wordt, ten behoeve van het onderhoud, door de kopers van de polderwoningen een vereniging van eigenaren opgericht.

## 10. Opklapbrug

## 11. Gemaaide paden

## 12. Collectieve voorzieningen

Voorzieningen zoals bank, tafel of steiger. Van natuurlijke materialen.

## 13. Bufferzone

Tussen het publieke voedselbos en de collectieve tuin van de polderwoningen ligt een ruime waterpartij die tevens dient als bufferzone. Het vormt de fysieke begrenzing naar het voedselbos.

## 14. Natuurvriendelijke oever

## 15. Voedselbos

