




Begane grond

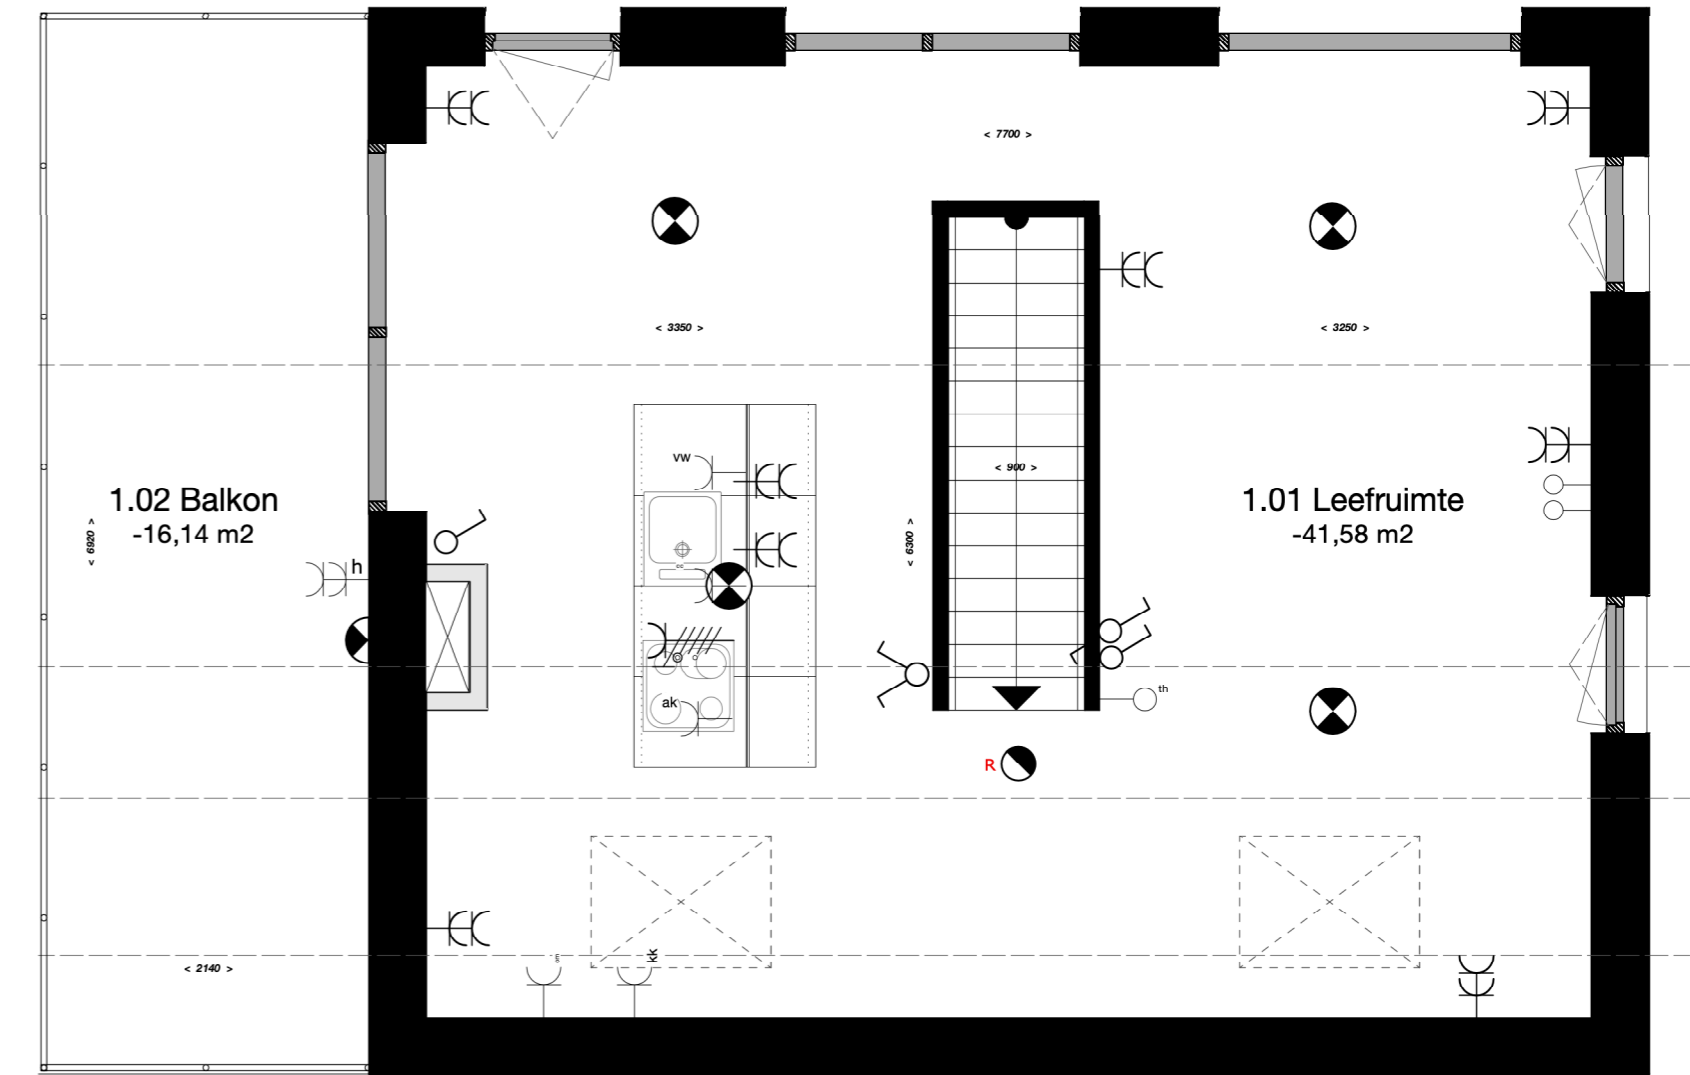

Verdieping

LEGENDA ELEKTRA

MK	meterkast	—	enkele wcd randaarde	—	wcd waterdicht	—	close-in boiler/cooker
WP	opstelplaats warmtepomp	—	dubbele wcd randaarde	—	dubbele wcd waterdicht	—	wcd warmtepomp, krachtstr.
WM	opstelplaats wasmachine	—	wcd koelkast	—	wcd 3-fase kooktoestel	—	loze leiding voor batterij
DR	opstelplaats droger	—	wcd afzuigkap	—	schakelaar	—	aansluitpunt deurbel 1500+
—	deurbel	—	wcd vaatwasser	—	wisselschakelaar	—	aansluitpunt thermosstaat
—	rookmelder	—	wcd oven	—	dubbele schakelaar	—	5x4mm AC- kabel tbv omvormer
—	lichtpunt plafond	—	wcd wasmachine	—	loze leiding	—	aansluitpunt PV
—	lichtpunt wand 2100+	—	wcd droger	—	vloerverwarming verdeler	—	aardpunt

Afmetingen van ruimtes kunnen in het werk afwijken van tekening. De exacte plaatsen en afmetingen van aansluitpunten, schachten, dakuitmondingen, hwa e.d. zijn indicatief op tekening aangegeven en worden door de installateur nader bepaald.



Elektra

TEKENING	
327-105	
PROJECT	
Dijkwoningen	
DATUM	FORMAAT
08-12-2022	ISO A2
SCHAAL	FASE
1:50	BU
Nr. Datum	Tek. Opmerking

