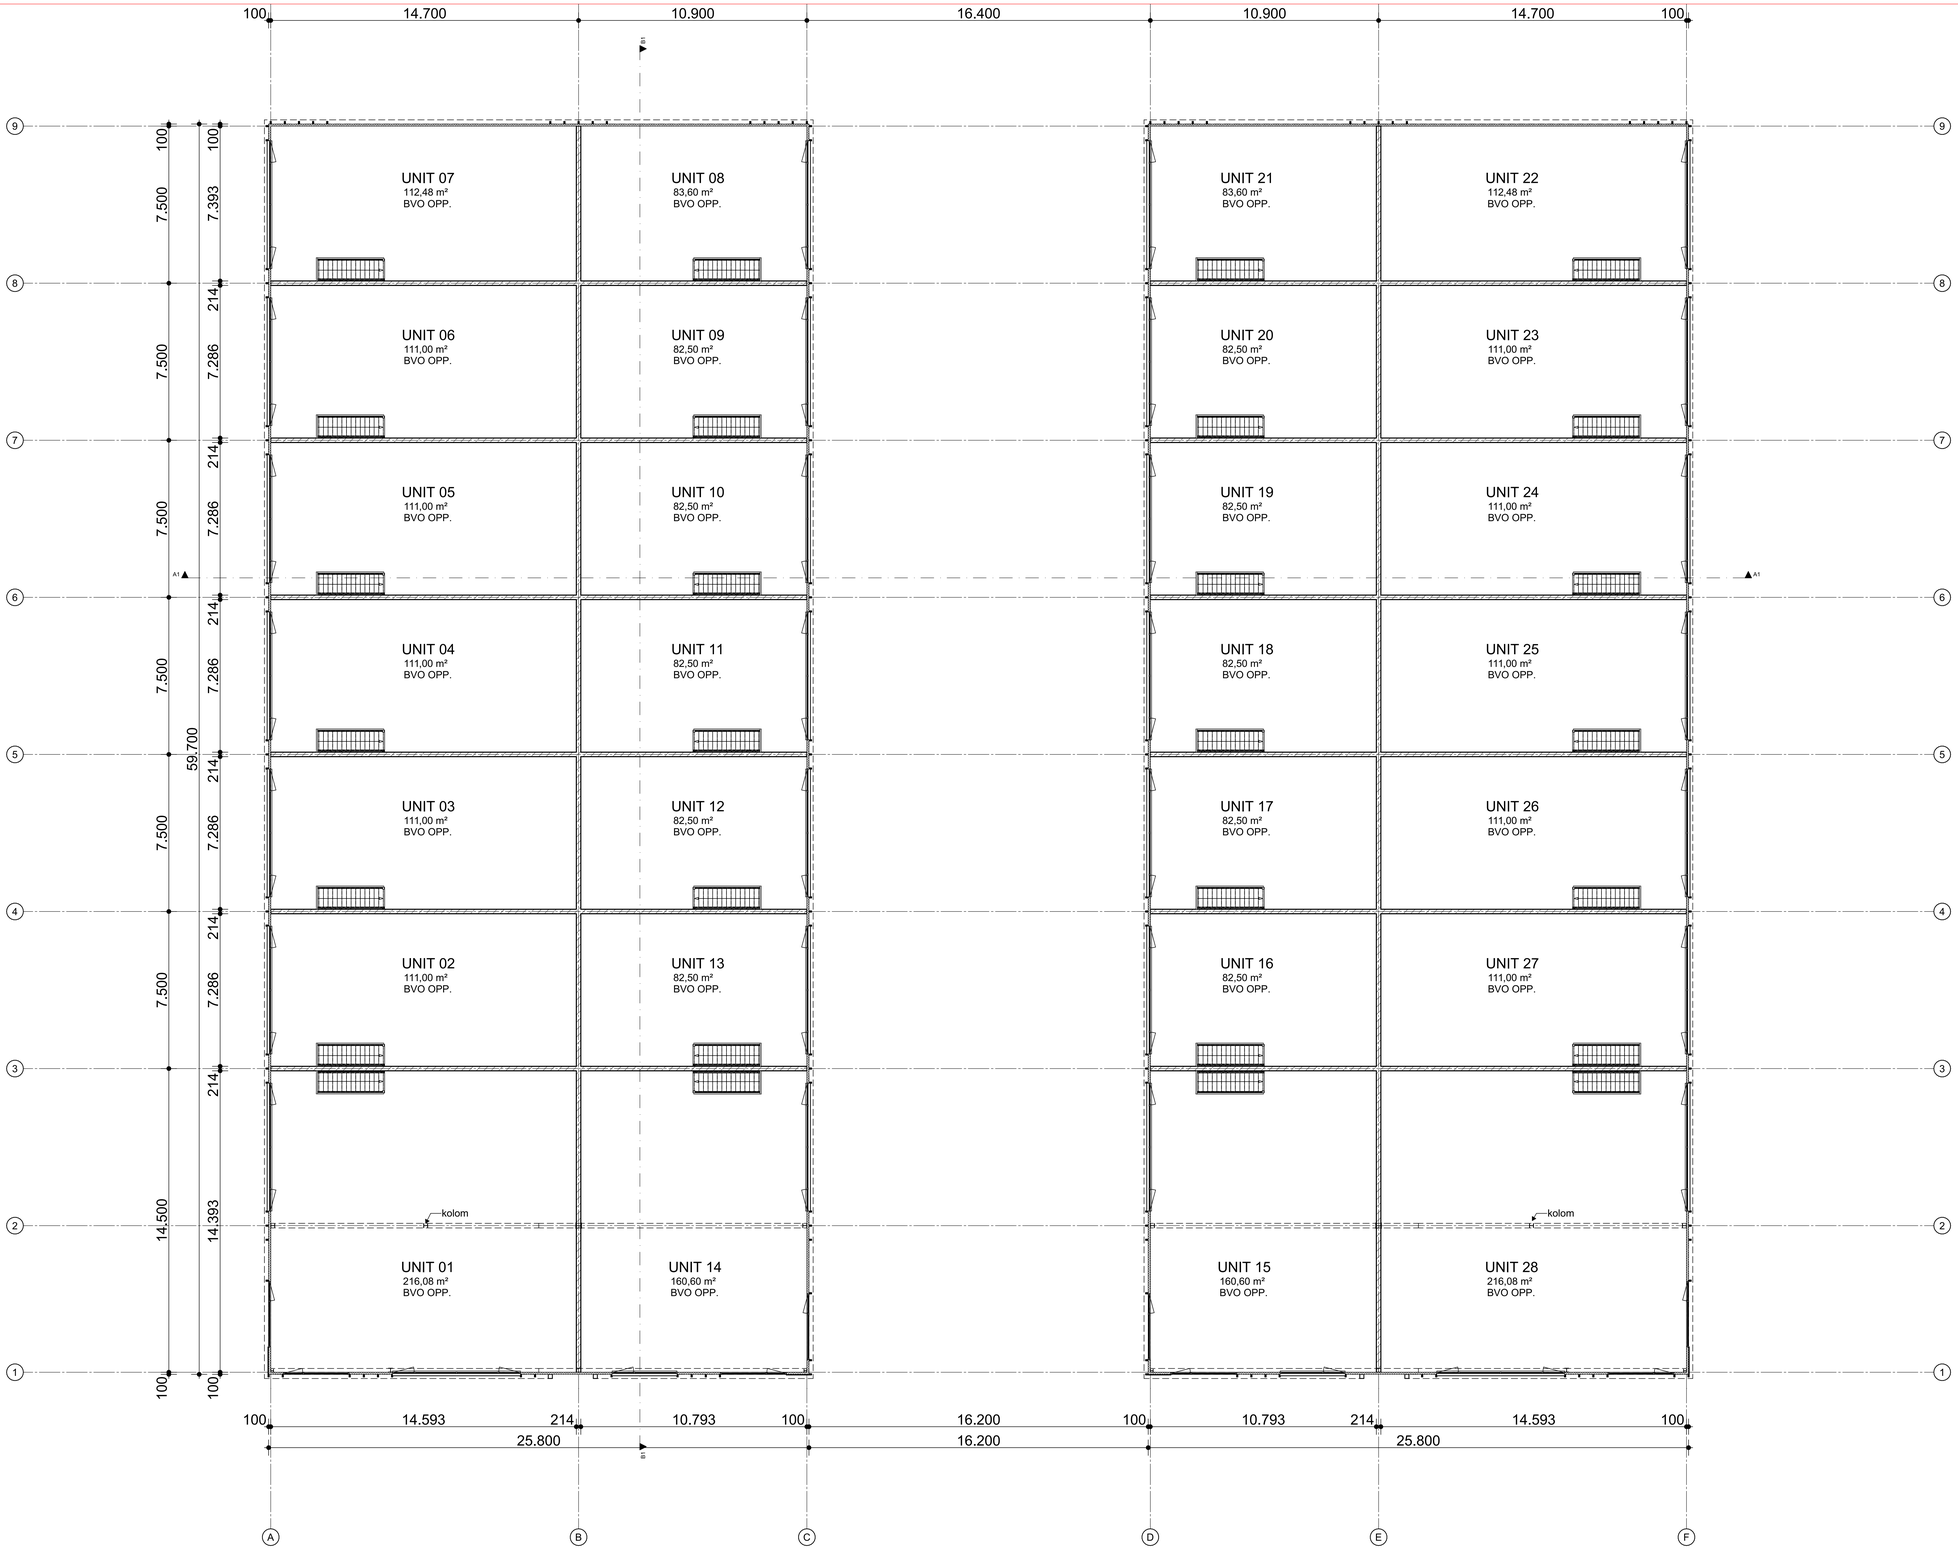

1e verdieping

BRANDWEER

30 — 30 — 30 — 30 — 30 — 30min. WBDBO
60 — 60 — 60 — 60 — 60 — 60min. WBDBO
90 — 90 — 90 — 90 — 90 — 90min. WBDBO

NV **noodverlichting**

RM rookmelder 220V

koolzuurblusser x. kg.
poederblusser x. kg.
AFFF nevelblusser x. liter.

rookmelders onderling koppelen
niet-ioniserend en voldoen aan NEN 2555 (woningbouw)
OF voldoen aan NEN 2535 (utiliteitsbouw)

S paneelsluiting; deur van binnenuit zonder sleutel te openen.

S_{kn} knopcilinder; deur van binnenuit zonder sleutel te openen.

bouwconstructie dient min 60 min. brandwerend te zijn met beitelkking tot bezwijken.

INTEGRALE BRANDVEILIGHEID:

Bij toepassing PV panelen op plat dak; Advies om gebruik te maken van een dakisolatie die voldoet aan brandklasse A volgens NEN 13501-1

Dakbedekking dient vliegvuurbestendig te zijn.

TOETS BOUWBESLUIT :

Voor bouwbesluitvoorschriften zie de TOETS-BB in de omgevingsvergunningsaklken.

UITVOERING:

t.b.v. uitvoering alle maatvoering (in het werk) controleren

VENTILATIEROOSTERS :

Daar waar aangegeven gevel ventilatieroosters in kozijnen en draaiende delen toepassen

OPLAADPUNTEN & LEIDINGDOORVOEREN:

Een te bouwen gebouw, anders dan een woongebouw, met een parkeergelegenheid met meer dan tien parkeervakken in het gebouw of buiten het gebouw op hetzelfde perceel heeft ten minste een oplaadpunt en leidingdoorvoeren voor oplaadpunten voor ten minste een op de vijf parkeervakken.

WIJZ.	OMSCHRIJVING	DATUM

VAN DER MEIJDEN
VASTGOED

project:

Nieuwbouw van 2 bedrijfsverzamel-gebouwen aan de Bosschendijk 193 te Oudenbosch.

opdrachtgever:

van der Meijden Vastgoed BV

tekeningfase:

VERKOOPBROCHURE

betreft:

BVO plattegrond 1e verdieping

formaat:	A0	SO-datum:	-
schaal:	1:100	OV-datum:	17.03.2202
getekend:	wbm	WT-datum:	-
laatste wijz.:		laatste wijz. datum:	

projectnummer: 2202 fase: BVO tekeningnummer: 101

2202_A203-rev04#01.dwg
op deze werktekeningen en documenten is de STB-DNR 2014 van toepassing

ONTWERPBURO VAN BEIJNUM
Newtonstraat 21-84 3902HP veenendaal 0318-554200