



Rechter binnengevel

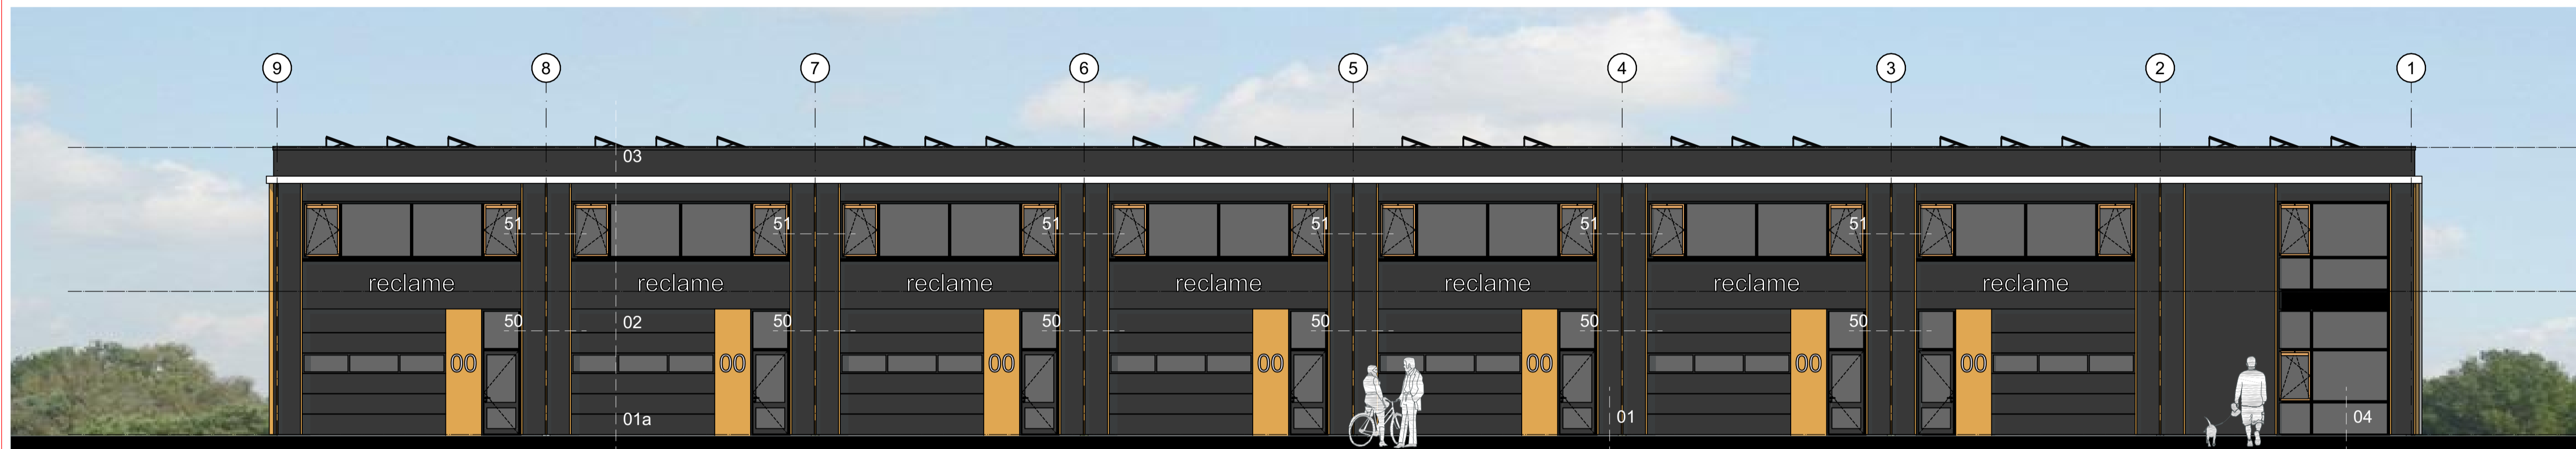

Linker binnengevel

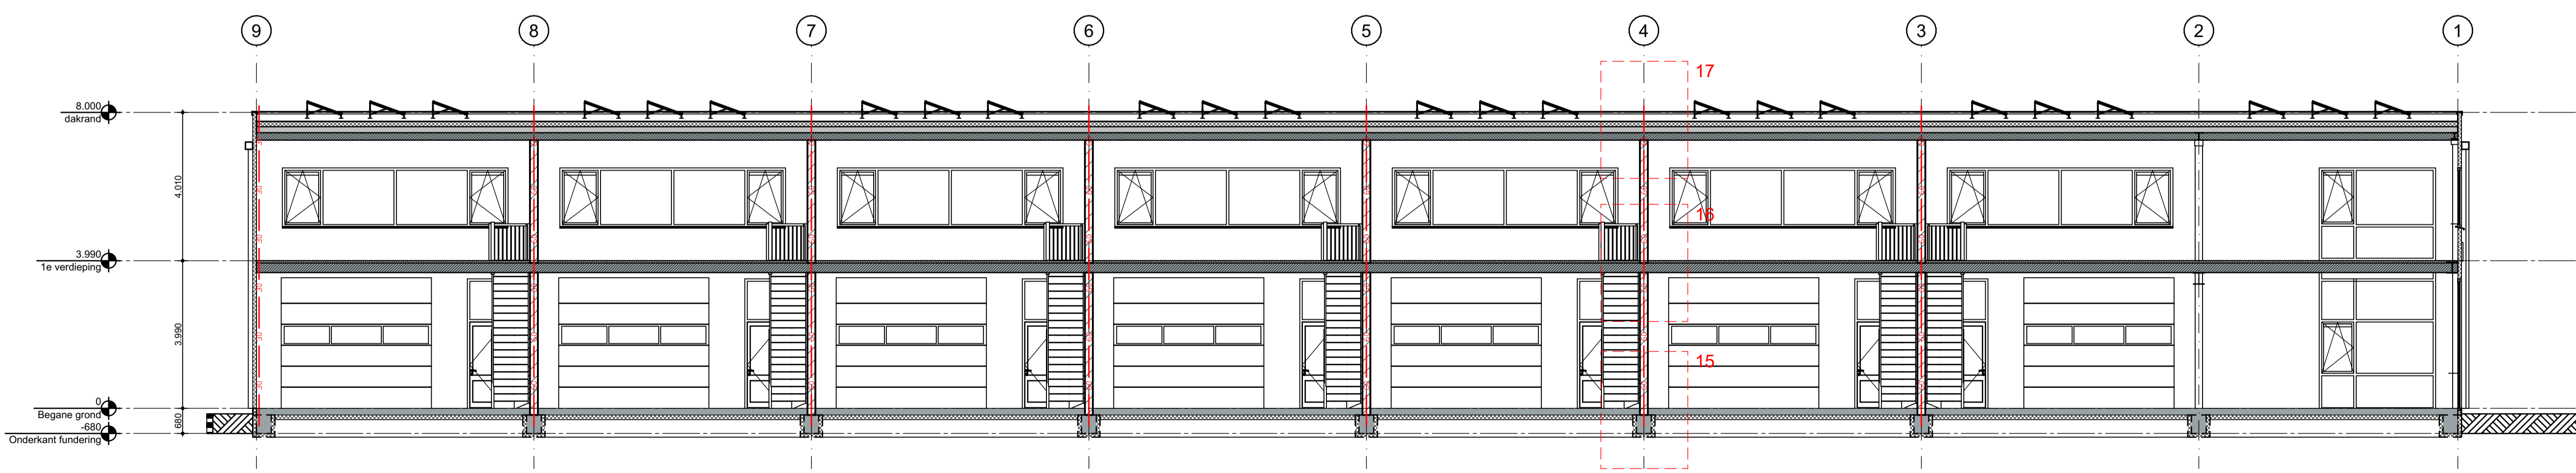

B1 Doorsnede

BRANDWEER

- 30 — 30 — 30 — 30 — 30min. WBBO
- 60 — 60 — 60 — 60 — 60min. WBBO
- 90 — 90 — 90 — 90 — 90min. WBBO
- ⊗ Nv noodverlichting
- ⊗ Rookmelder 220V
- ⊗ rookmelders onderling koppelen, niet-rokerend en voldoen aan NEN 2555 (woonbouw) OF voldoen aan NEN 2535 (utiliteitsbouw)
- ⊗ paneelkluizing; deur van binnenuit zonder sleutel te openen.
- ⊗ knopclinder; deur van binnenuit zonder sleutel te openen.
- ⊗ koolzuurbuis x. kg
- ⊗ poederblusser x. kg
- ⊗ AFFF nevelblusser x. liter.

INTEGRALE BRANDVEILIGHEID:

Bij toepassing PV panelen op plat dak: Advies om gebruik te maken van een dakisolatie die voldoet aan brandklasse A volgens NEN 13501-1

TOETS BOUWBESLUIT :

Voor bouwbesluitvoorschriften zie de TOETS-BB in de omgevingsvergunningstukken.

UITVOERING :

t.b.v. uitvoering alle maatvoering (in het werk) controleren

VENTILATIEROOSTERS :

Daar waar aangegeven gevel ventilatieroosters in kozijnen en draaiende delen toepassen

OPLAADPUNTEN & LEIDINGDOORVOEREN:

Een te bouwen gebouw, anders dan een woongebouw, met een parkeerplaats met meer dan tien parkeerplaatsen in het gebouw of buiten het gebouw op hetzelfde perceel heeft ten minste een oplaadpunt en leidingdoorvoeren voor oplaadpunten voor ten minste een op vijf parkeerplaatsen.

MATERIAAL & KLEURSTAAT

Onderdeel	Materiaal	Kleur	Opmerking
gevel bas	alu. sandwichpaneel	antraciet	RAL 7016
gevel balk	aluminium zetaal	zilver wit	
gevel deuren	aluminium	hout look	licht eiken
kozijnen	aluminium	zwart	RAL 9011
ramen	aluminium	licht bron	RAL 8013
deuren	aluminium	antraciet	RAL 7016
accort bij entree	alu. sandwichpaneel	hout look	licht eiken
dakrand	aluminium zetaal	antraciet	RAL 7016
dakbedekking	PVC / bitumen	licht grijs	zon reflecterend

WIJZ	OMSCHRIJVING	DATE
a	aanpakking n.v.v. versie 01 van ontwerp 11-01-2022	3-5-2022
c	beknopt versie / laatste wijzigingen door K2BT warden en kanalenpakket	6-7-2022



project:
Nieuwbouw van 2 bedrijfsverzamelgebouwen aan de Bosschendijk 193 te Oudenbosch.

opdrachtgever:
van der Meijden Vastgoed BV
tekeningfase:
OMGEVINGSVERGUNNING
betreft:
binnengevels en doorsnede B1

formaat: A1 SO-datum: -
schaal: 1:100 OV-datum: 17.03.2022
getekend: wbm WT-datum: -
laatste wijz.: c laatste wijz. datum: 6-7-2022

projectnummer: fase: tekeningnummer:
2202 OV 201

2202-ACD3-2022-01-01 op onze verzamelingen en documenten is de STB-DNR 2014 van toepassing