
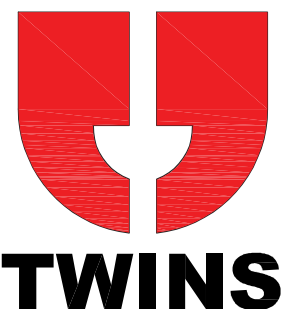


Begane grond

legenda optie E.16 krachtstroomgroepen

1. Formaatzaag E: 3x400V; 50Hz CE; 7,35kW S6 met Ster-3hoek-aanloop; 3 toerentallen 3, 4 en 5.000 t/min
2. Freesmachine E: 3x400V; 7,35kW S6-40% SD-Start, CE/US
3. Vlakschaafmachine E: 3x400V; 7,35kW S6-40% / 5,5kW S1 SD-start, CE/VS
4. Vandiktebank Exact 63 E: 3x400V, 50Hz, 7,35kW S6 Ster-3hoek-start, CE/US met rem en eindschakelaar
5. Lintzaag CE-uitvoering E: 3x400V, 50Hz, 3,3 kW S6 40%
6. Zuivere-lucht-ontstoffer machine RL250 E: 3x400V, 50Hz, 5,5 kW (7,5 PS) S1
7. Afkortzaag E: 3x400V, motorvermogen 3kW
8. Kolomboor E: 3x400V, motorvermogen 1,1kW

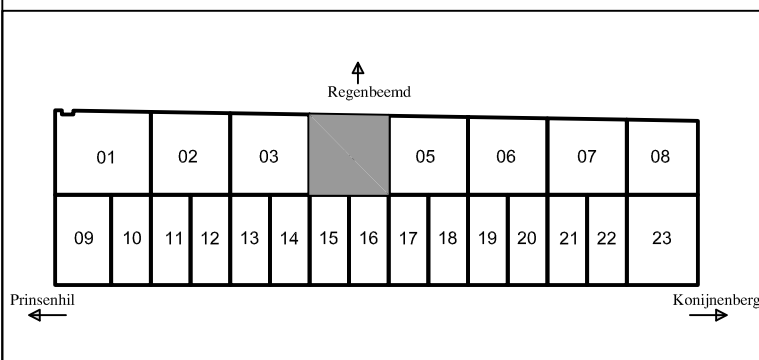

Deze tekening is t.b.v. de indeling scheidingswanden en is daarmee indicatief.
Aan deze tekeningen kunnen geen rechten worden ontleend.

opdr.g. : **Twins IX B.V.** schaal : 1 : 50
 project : **De Hogebeemd fase 2: 23 units** getek : FvK
 locatie : **Konijnenberg te Breda** datum : 09-02-2022
 ond.deel : **Begane grond unit 04** formaat : A3

status : **Voorlopig**