



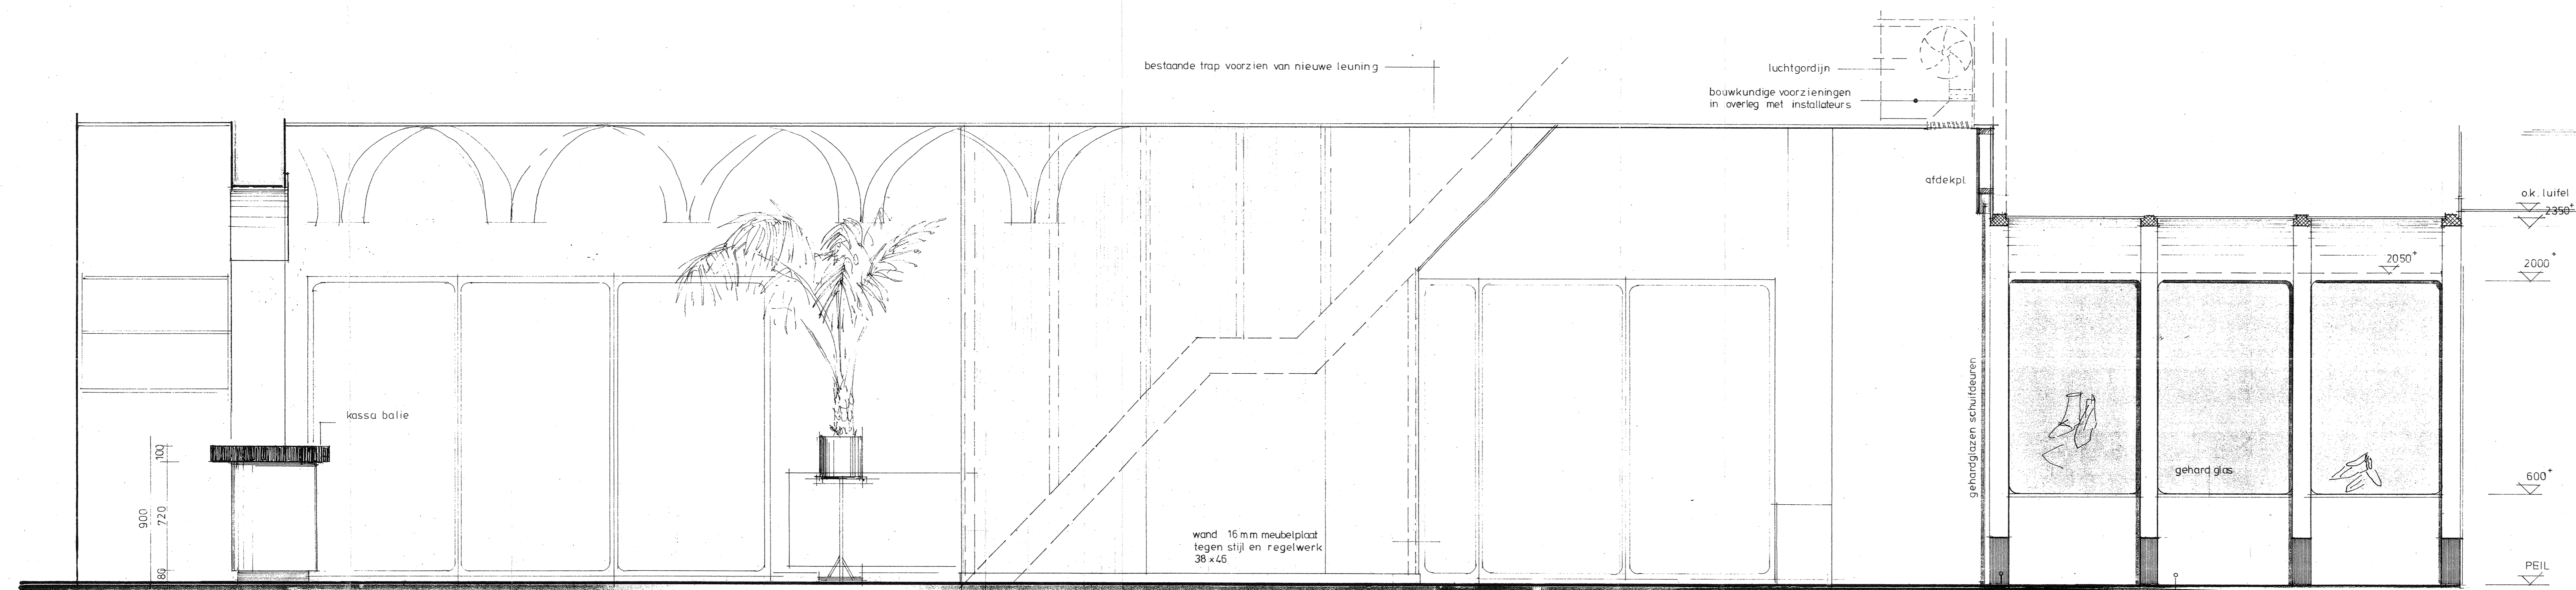


WANDAANZICHT A




WANDAANZICHT B

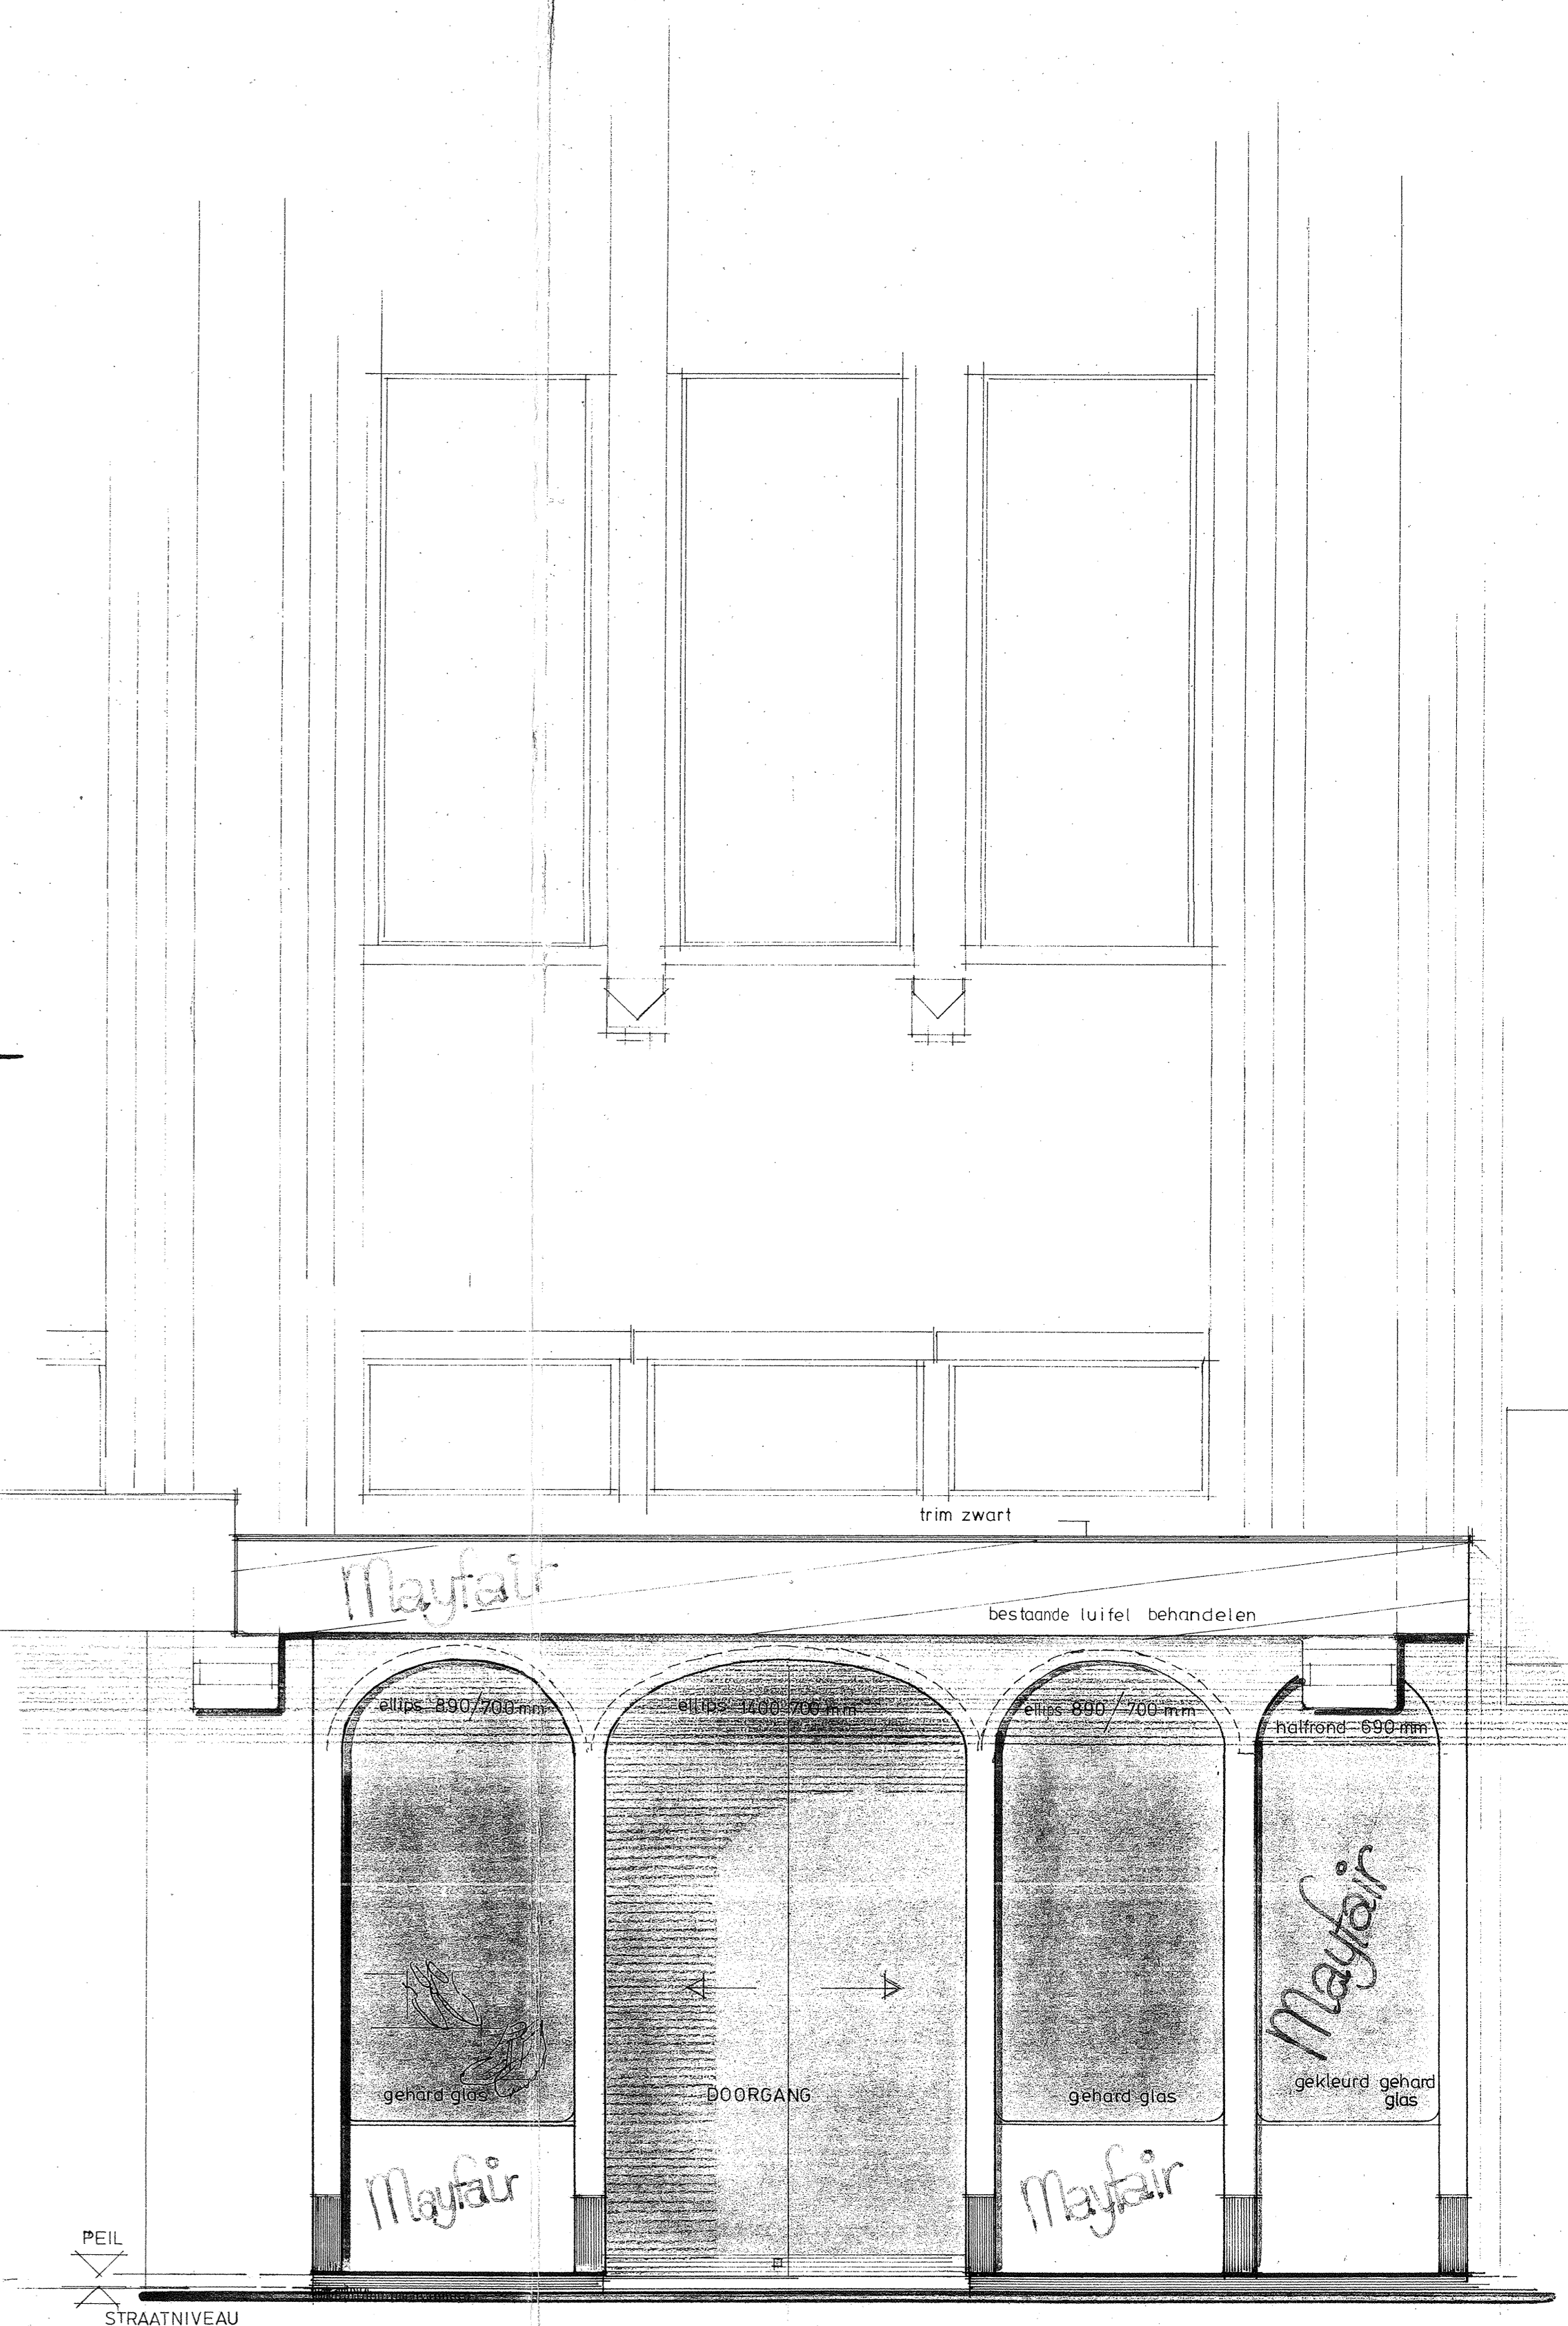

VOORGEVEL

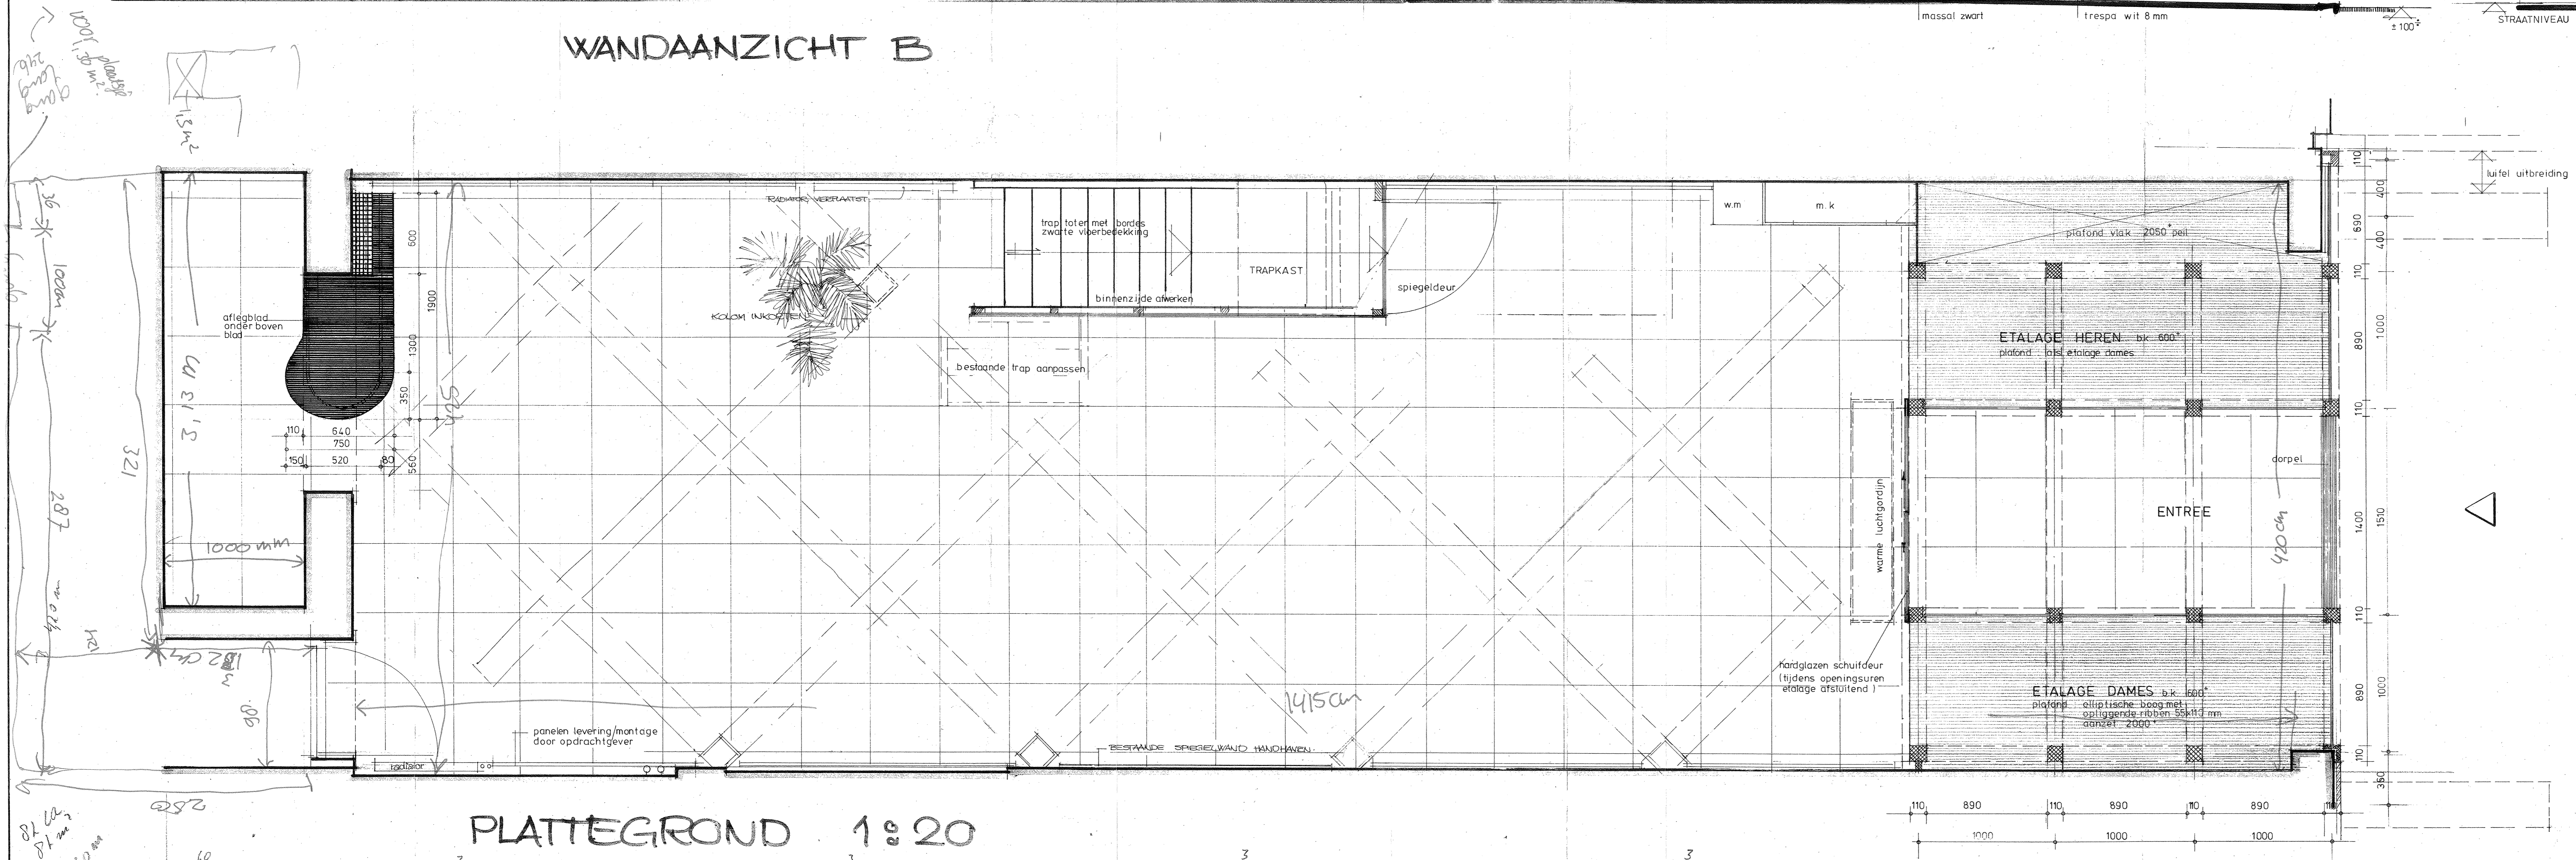

PLATTEGROND 1:20

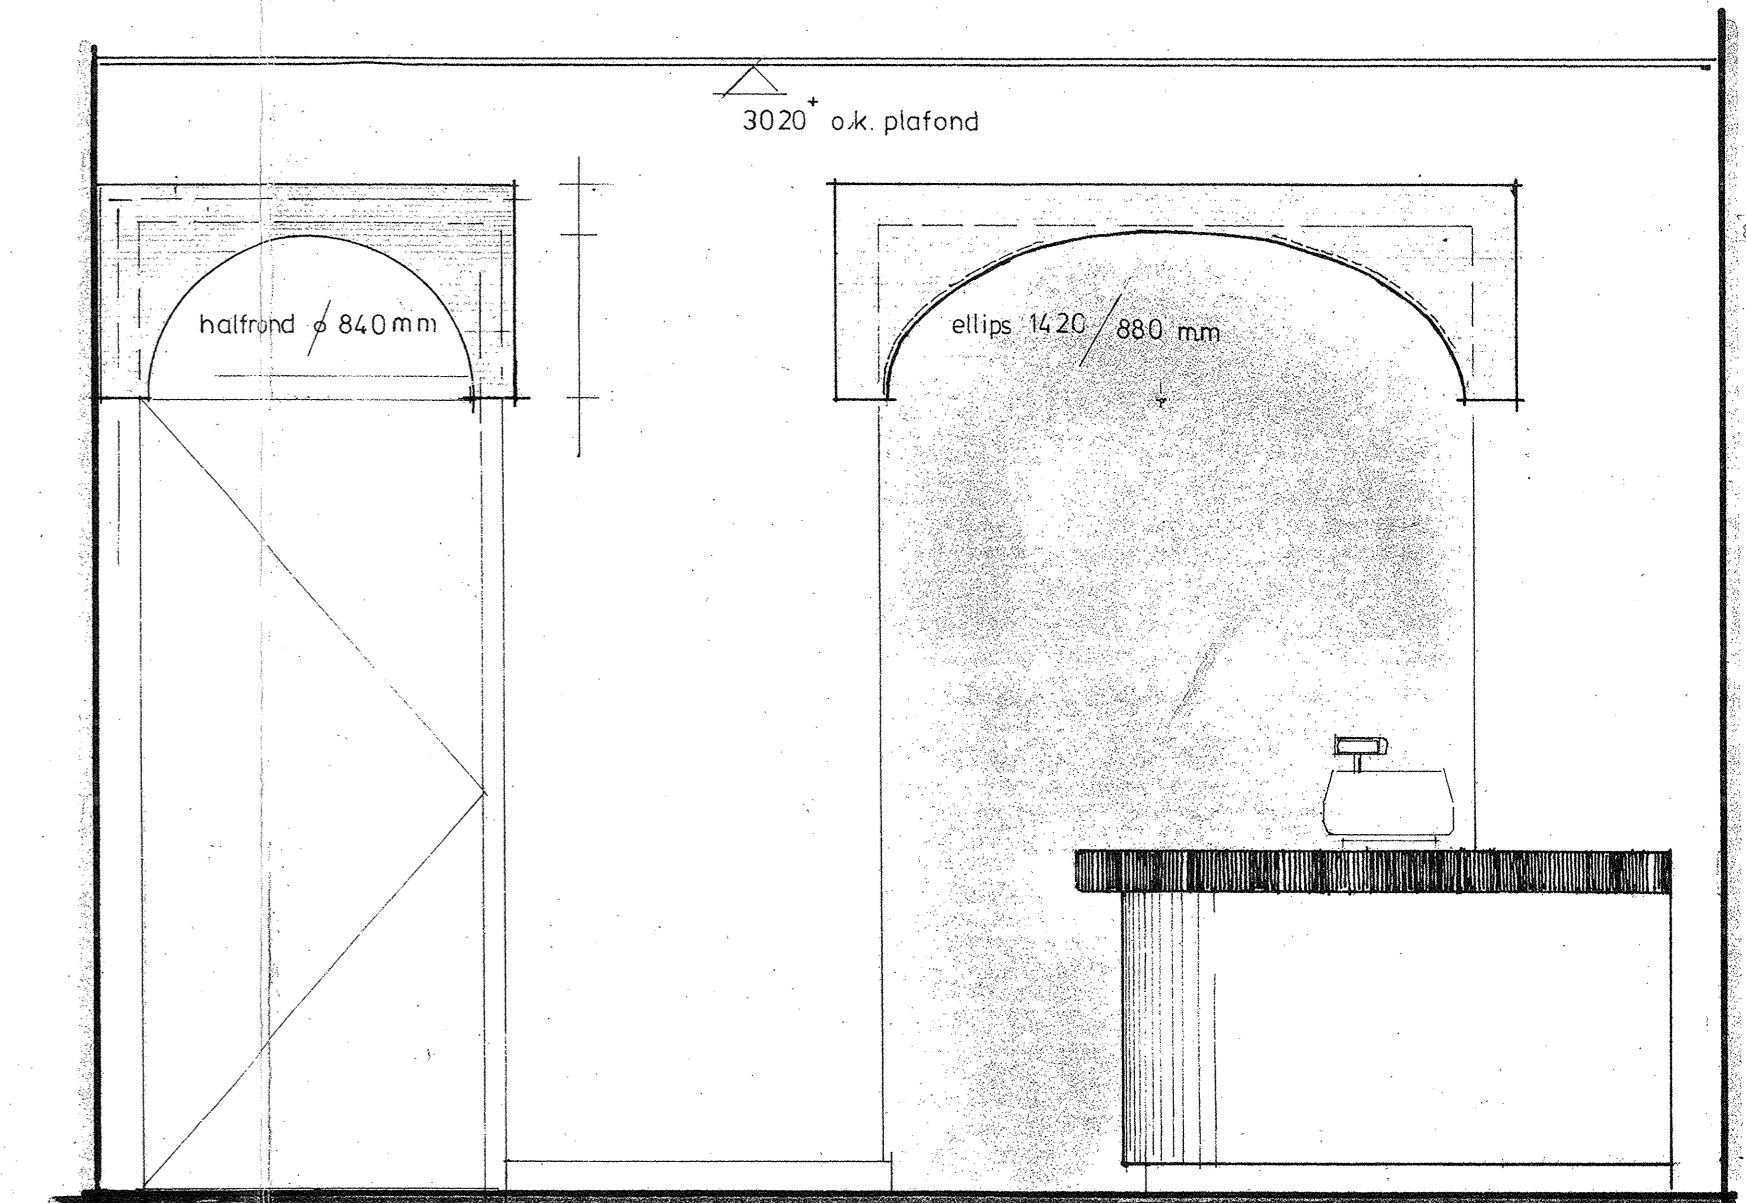

WANDAANZICHT C