




De gegevens op deze tekening zijn met de grootst mogelijke zorg samengesteld. Aan mogelijke verschillen tussen de getoonde en de werkelijke situatie kunnen echter geen rechten ontleend worden. Maatvoering in het werk te controleren. Constructieve gegevens te bepalen door constructeur.

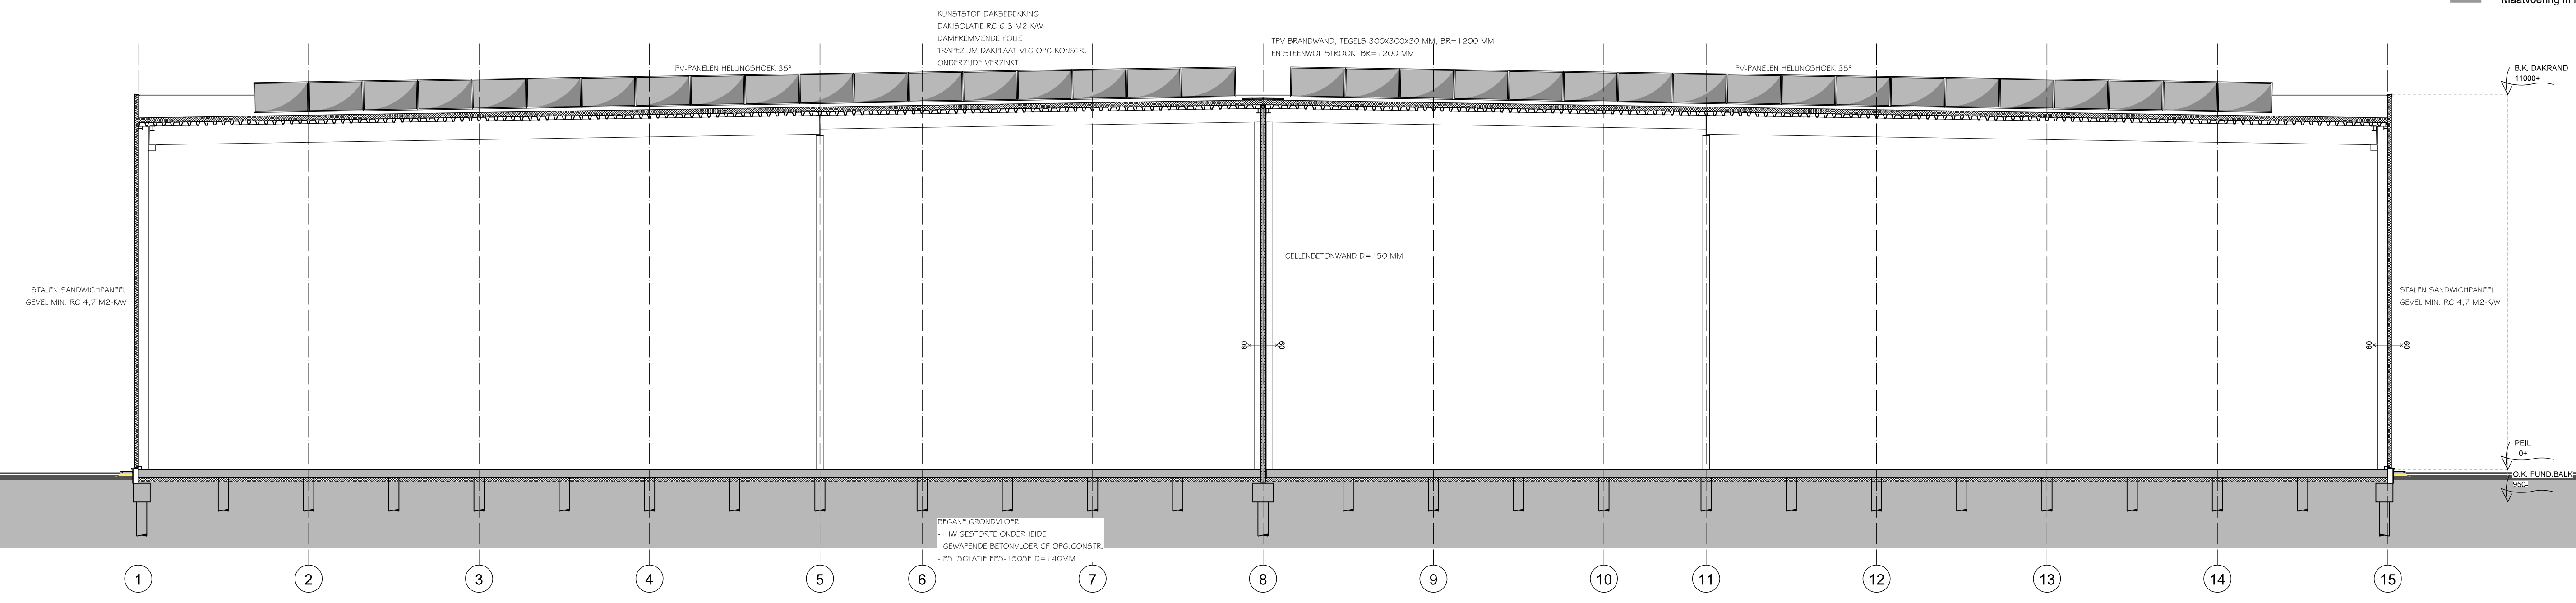

Doorsnede A-A

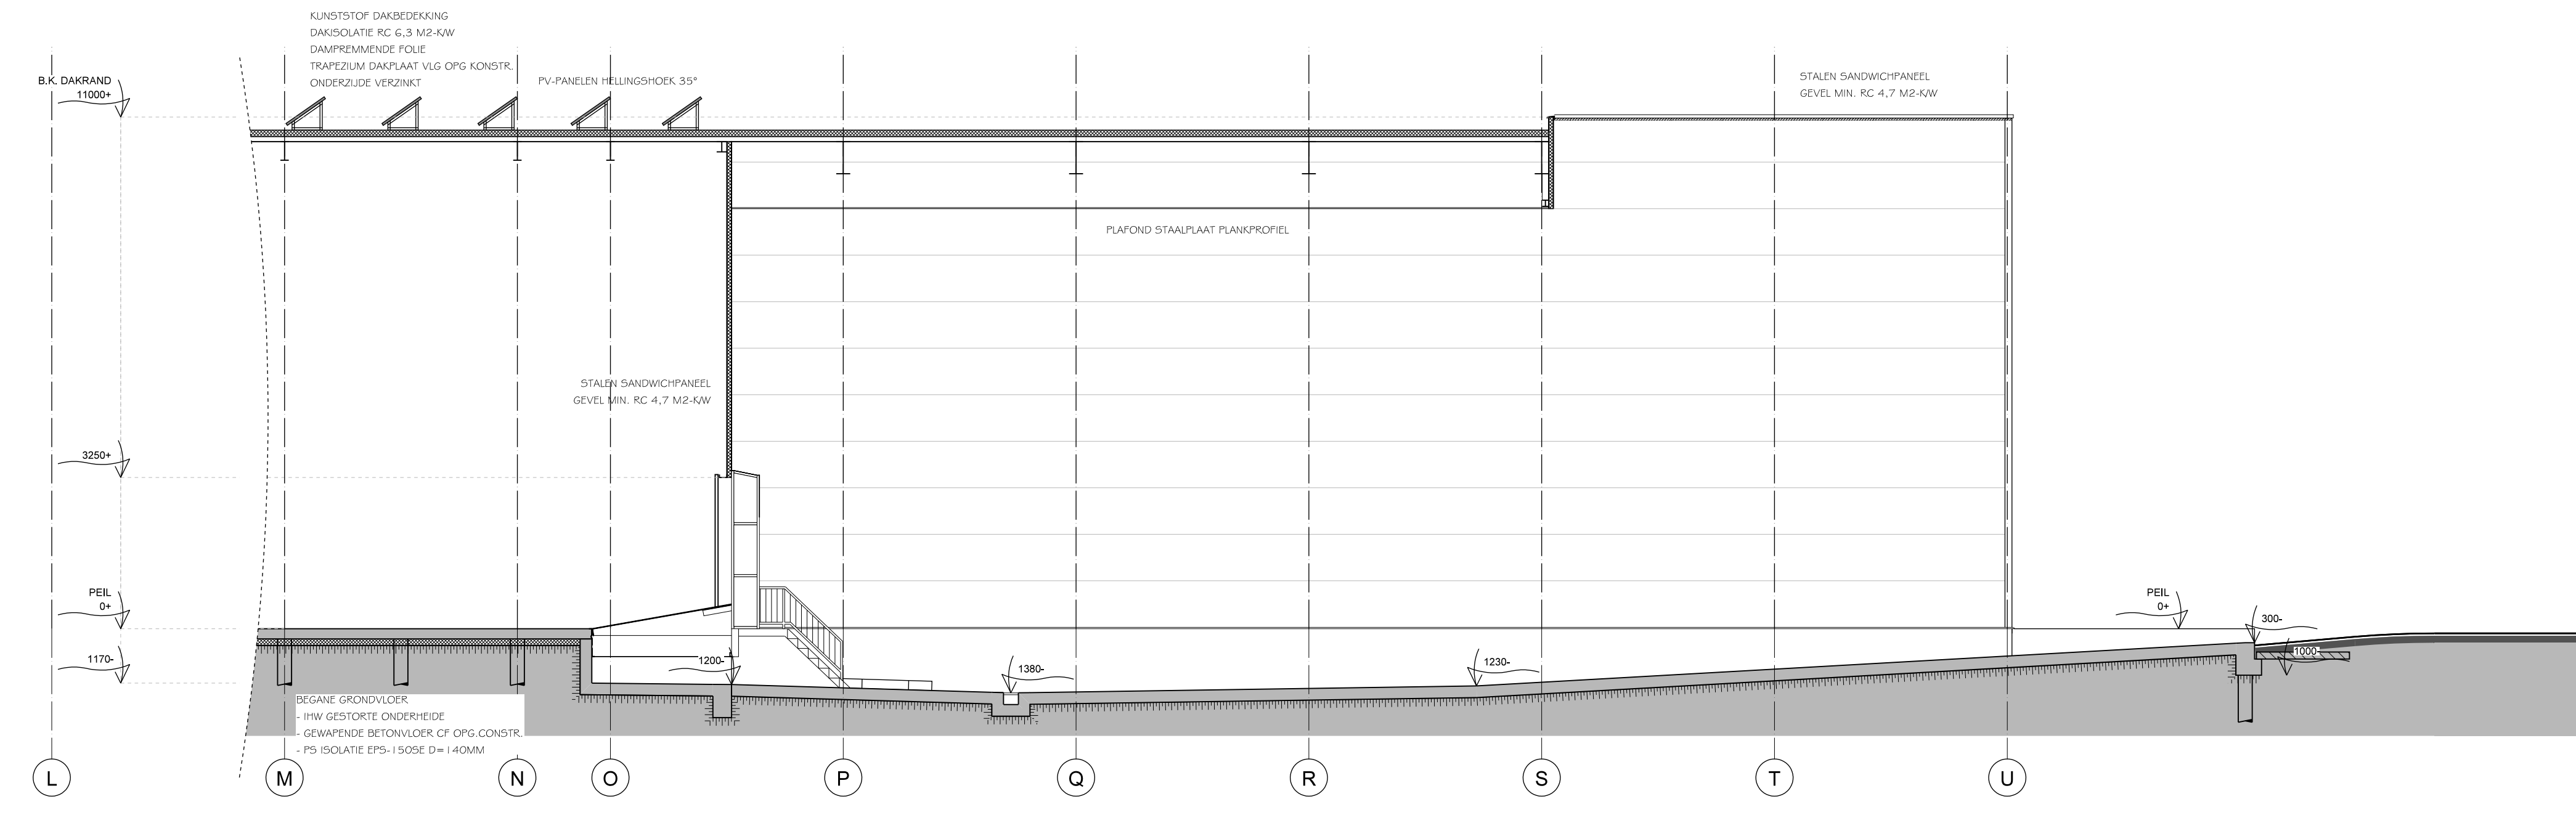

Doorsnede B-B

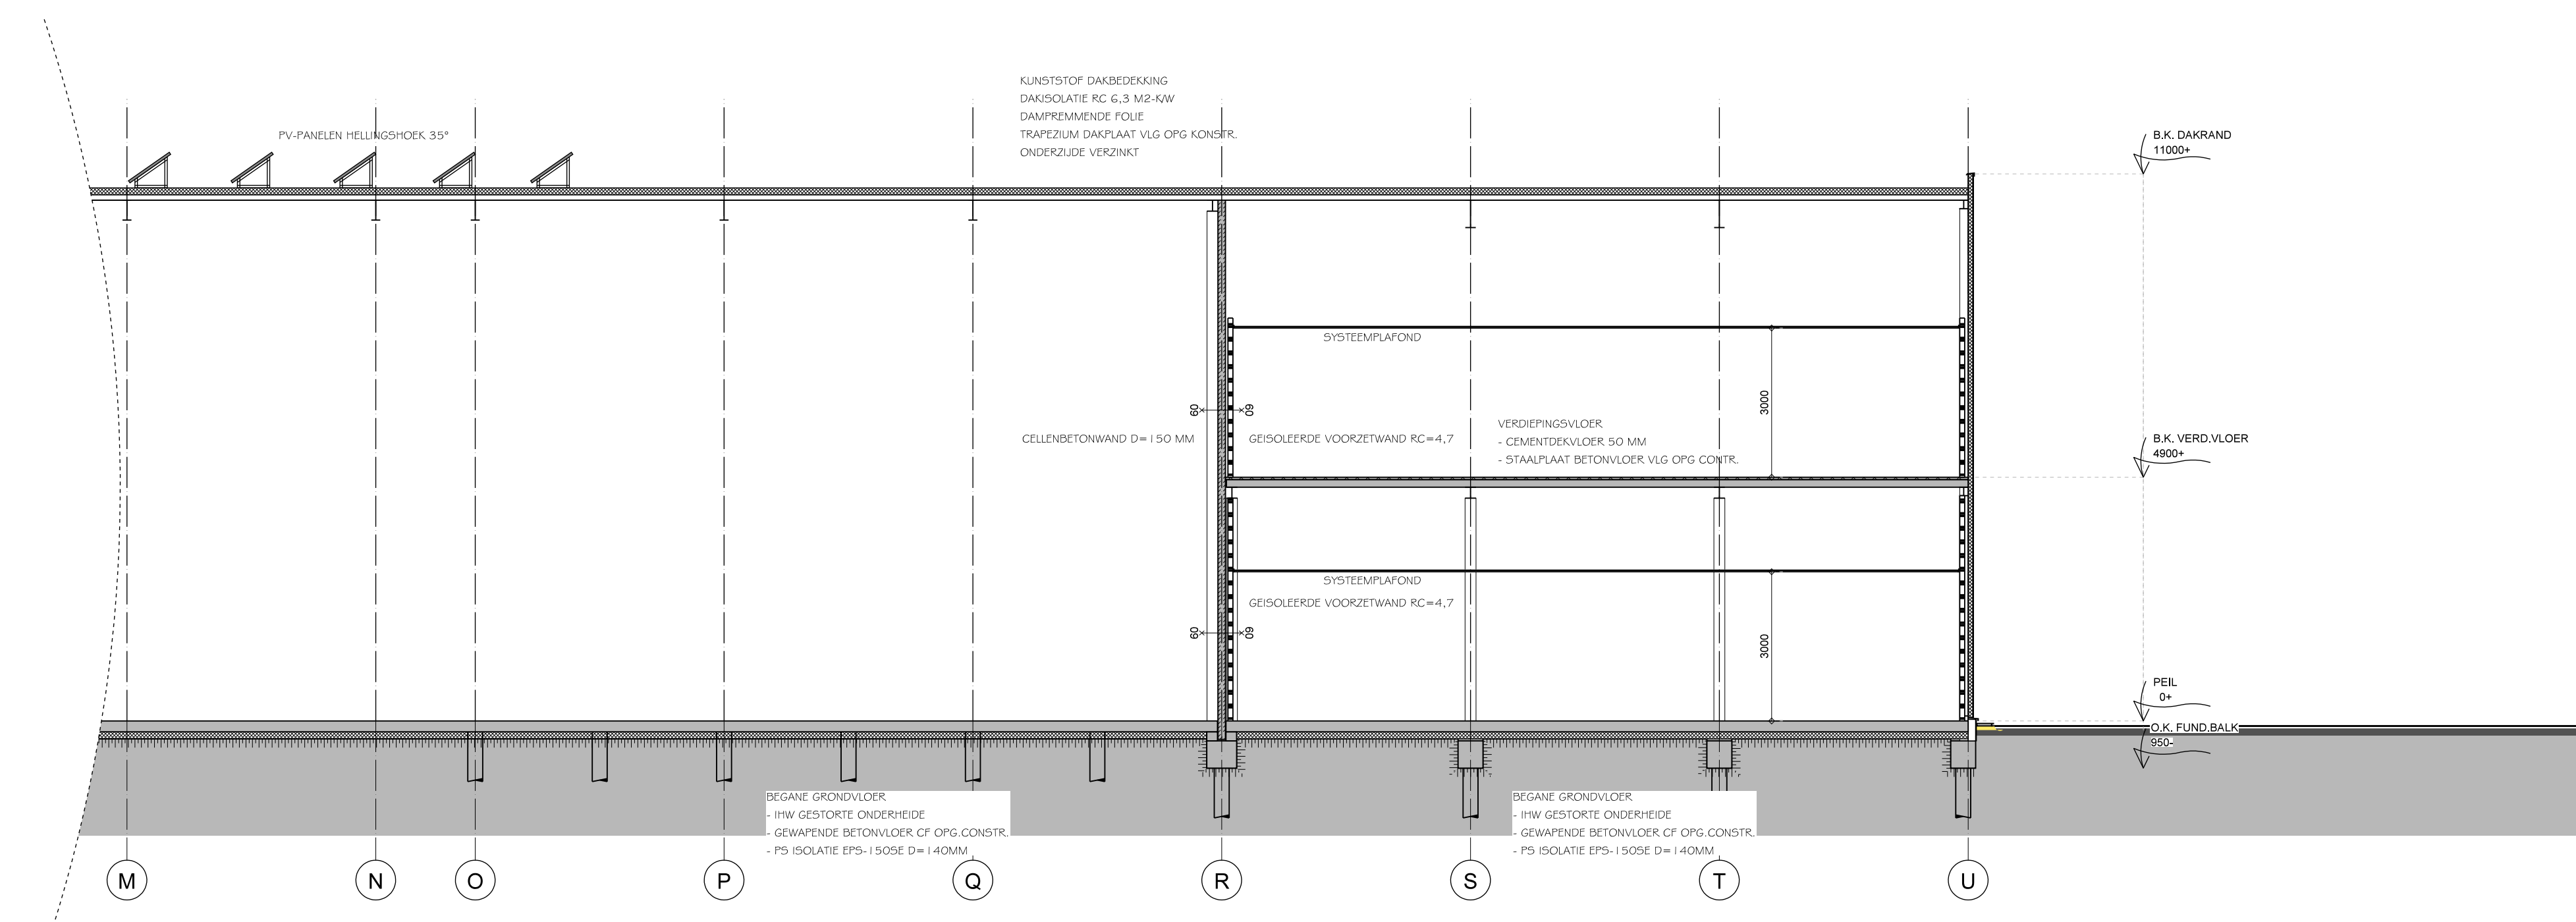

Doorsnede C-C



18-11-2021 gewijzigd  
09-11-2021 datum  
Ontwikkeling Larenweg in Den Bosch project  
Aanvrager: bedrijf P. van Leeuwen B.V. opdrachtgever  
ing. W.C.A. (Wilco) van Straten projectmanager  
R. SLOB / MS getekend  
DO (aanvraag omgevingsvergunning) projectfase  
3777 - AO-300 projectnummer en tekeningnummer  
Doorsnedes onderdeel  
1:100 schaal

RoosRos Architecten  
L.J. Costerstraat 2 | 3281 LH  
Postbus 1631 | 3260 BC  
Oud-Beijerland

Aanvraag omgevingsvergunning  
0186 69 15 80  
info@roosros.nl  
www.roosros.nl

