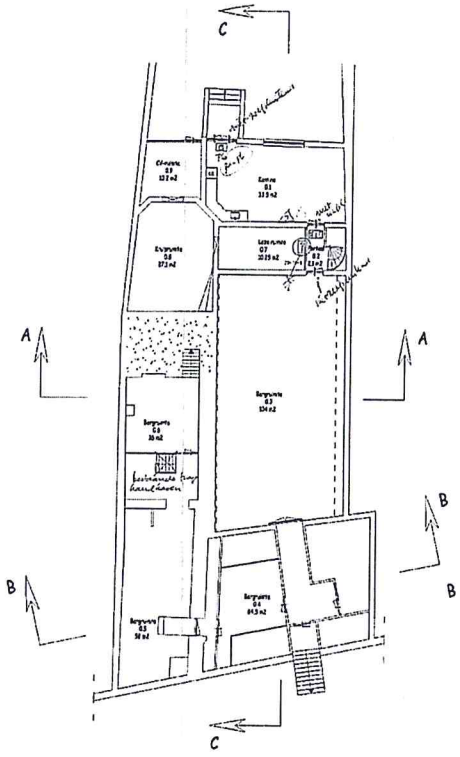

Souterrain

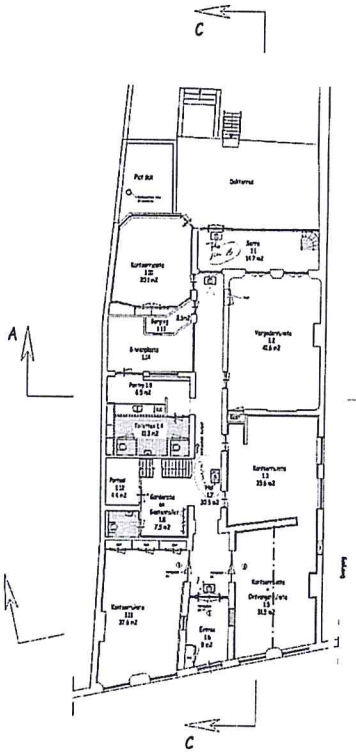

Beganegrond

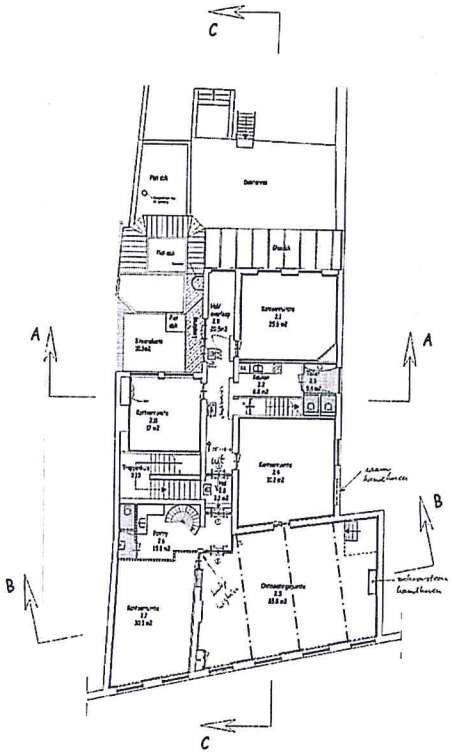

1e verdieping

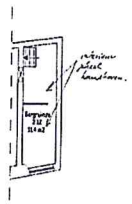

Verdiepte ruimte boven doorgang

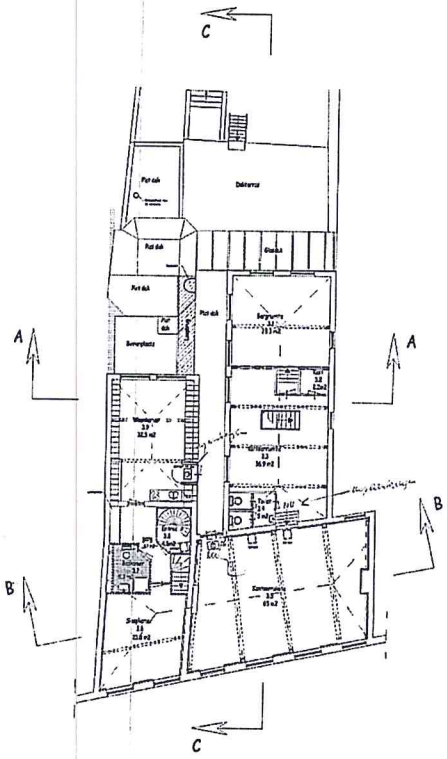

2e verdieping

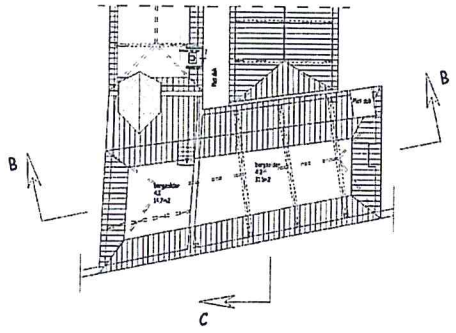

Zolder

Geen wijzigingen aan het exterieur.
Zie avant la rue

LEGENDA:

gebruiksoppervlakte:

kelder	365.7m2		
begane grond	250.2m2		
verdiepte ruimte boven doorgang	11.4m2		
1e verdieping	221.5m2	appartement 2e verd.	73.0m2
2e verdieping	138.4m2	bergzolder appartement	14.7m2
totaal gebruiksoppervlak kantoor	987.2m2	tot. gebr.opp. appartem.	87.7m2

metalstud voorzetwand; geïsoleerd

nieuw metselwerk

nieuwe metalstudwand; geïsoleerd

Wijzigingen Artikel 15174
d.d. 24 APR. 2001

KONSTRUKTIEBURO FAKTOR b.v.
Goudsnd 14 4337 NA Middelburg Tel. 0118 - 614722
Postbus 7149 4330 CC Middelburg Fax.0118 - 639081

Staalkonstrukties
Betonkonstrukties
Houtkonstrukties
Funderingen

OPGRADHEIDER: ROOMPOT VASTGOED

VERN.: Renovatie pand Dam 6 te Middelburg

ONDERTEEL: Plattegronden

SCHAAL: 1:100
GET.: AVE
DATUM: 12-04-01
GEZ.: E
GEC.:
OPDER Nr.: 213606
BLAD Nr.: 1 B

Nr.	Naam	Datum	Wijziging
A	AVE	26-04-01	Diversen
B	AVE	17-04-01	Diversen
C			
D			
E			
F			