

RENVOOI

symbolen

◁	erkekoude wandcontactdoos	mv	mechanische ventilatie
◁	gloeiende wandcontactdoos	wa	wasafzuigkap
→	aanstrijkput	wa	wasafzuiger
→	aanstrijkput thermostat	vt	ventilator
⊙	erkekoude schakelaar	sd	schieding
⊙	water aansluiting	ha	hulstafzuiger
⊙	peilstand lichtpunt	ha	hulstafzuiger
⊙	wand lichtpunt	ag	afzuigkap
⊙	CC2 sensor mechanische ventilatie	W	watermeter
⊙	duurbekijkglas	ha	hulstafzuiger / hulstafzuiger
⊙	schil l.b. bakeliet	ha	hulstafzuiger (standaard) vlg. opg. met afzuiver
⊙	rookmeter volgens NEN 2555		
mv	mechanische ventilatie afvoerpunt		
⊙	meternote		
⊙	rookmelding		
⊙	brandmelding		
⊙	brandmelding		
⊙	duur afblakend, 20min brandwerend		

algemeen


Maatvoering op deze tekening is indicatief, er kunnen geen rechten aan worden ontleend.

Schaalstab: op ca. 1500mm boven de vloer.
 In alle ruimtes de wandcontactdoos op ca. 1200mm boven vloer tenzij anders aangegeven.
 Op de verdiepingen onder de kap zijn de oppervlakten meten genomen op 1500mm.
 In woningsgebouwen worden op te nemen elektriciteitsdienen verspreid te worden aangegeven.
 De op te nemen symbolen geven geen exacte situaties en posities aan, maar veralgemeningen in een aantal gevallen slechts de functionele af.

Ruimtes, symbolen afstemmen volgens: conform NEN 2312 en NEN 2313
 Elektrische aansluiting volgens: conform NEN 1015 en NEN 1016
 Draadmaat en aansluitingsomvang conform NEN 1006, NEN 1010, NEN 1011 en NEN 1017

Alle op te nemen en te tekenen (b.v. installaties) indicatief op tekening.
 Aantal en plaats op te nemen n.b. door installateur.
 Principes aangegeven volgens tekening.

Hang en sluitwerk kloppen voldoet aan SKG 111
 bouwcode 1100 - voor

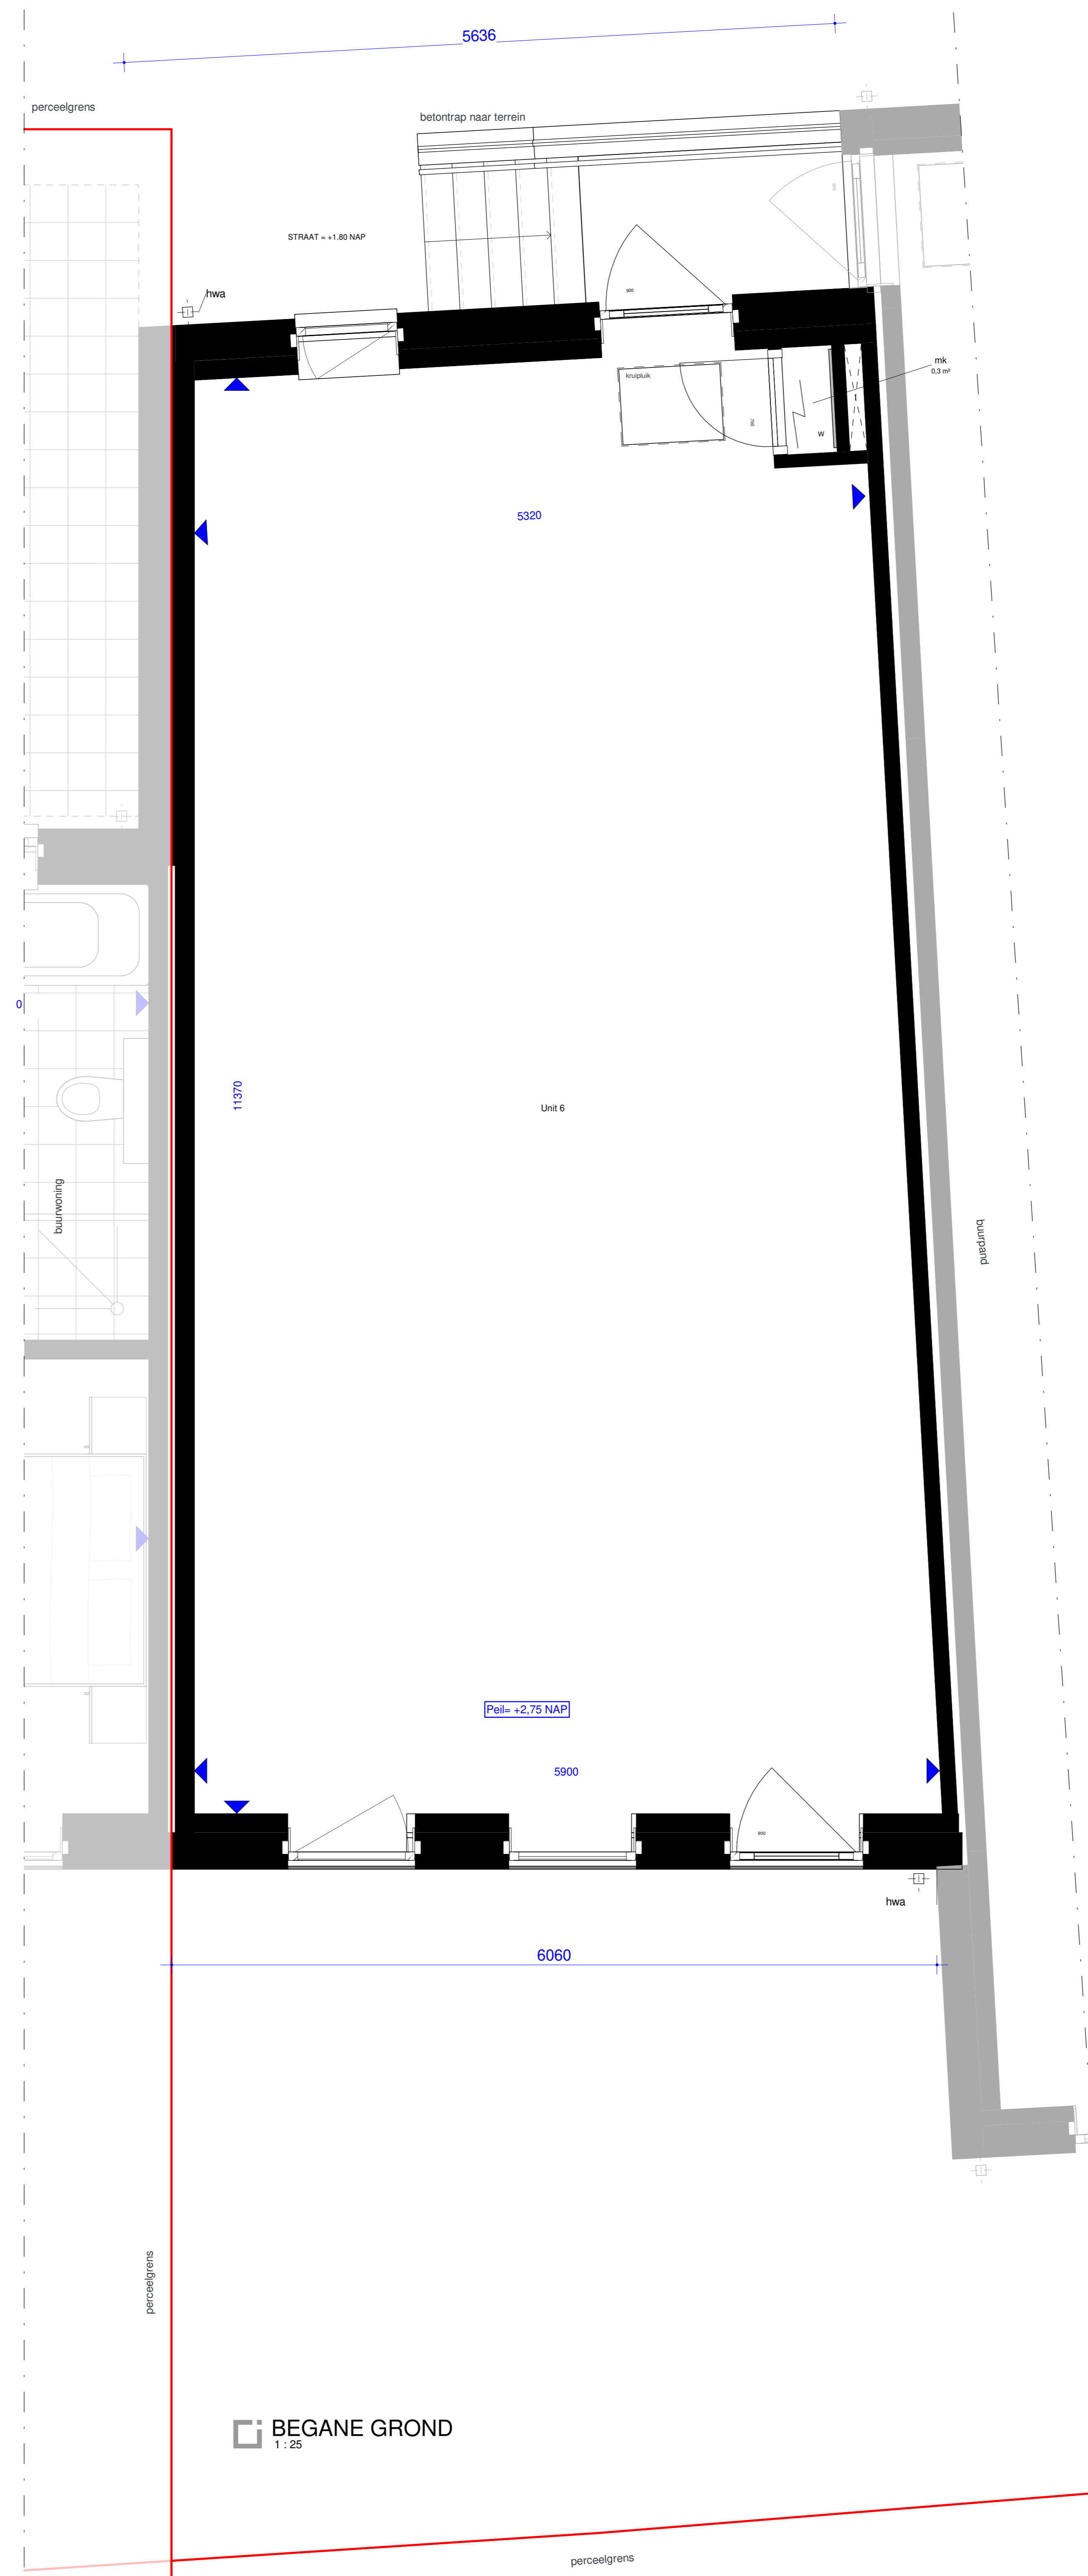

Omgeving



aan deze impressie kunnen geen rechten worden ontleend

a 20-09-2021; gewijzigd
 02-12-2019; datum

Nieuwbouw Singelgebied Domburg project
 Bouwbedrijf de Delta opdrachtgever
 Singel Domburg adresgegevens
 Singel Domburg bouwlocatie

Verkooptekening Unit 6 onderdeel
 1:100 / 1:50 / 1:25 schaal

0917G-VK-140 project- en tekeningnummer
 WE projectfase

SP: projectmanager
 JS: getekend

RoozRooz Architecten
 's Gravenpoldersweg 1c
 4462 CC | Goes

0113 237650
 goes@roosros.nl
 www.roosros.nl



BEGANE GROND
 1:25