


BINNEN WALEVEST

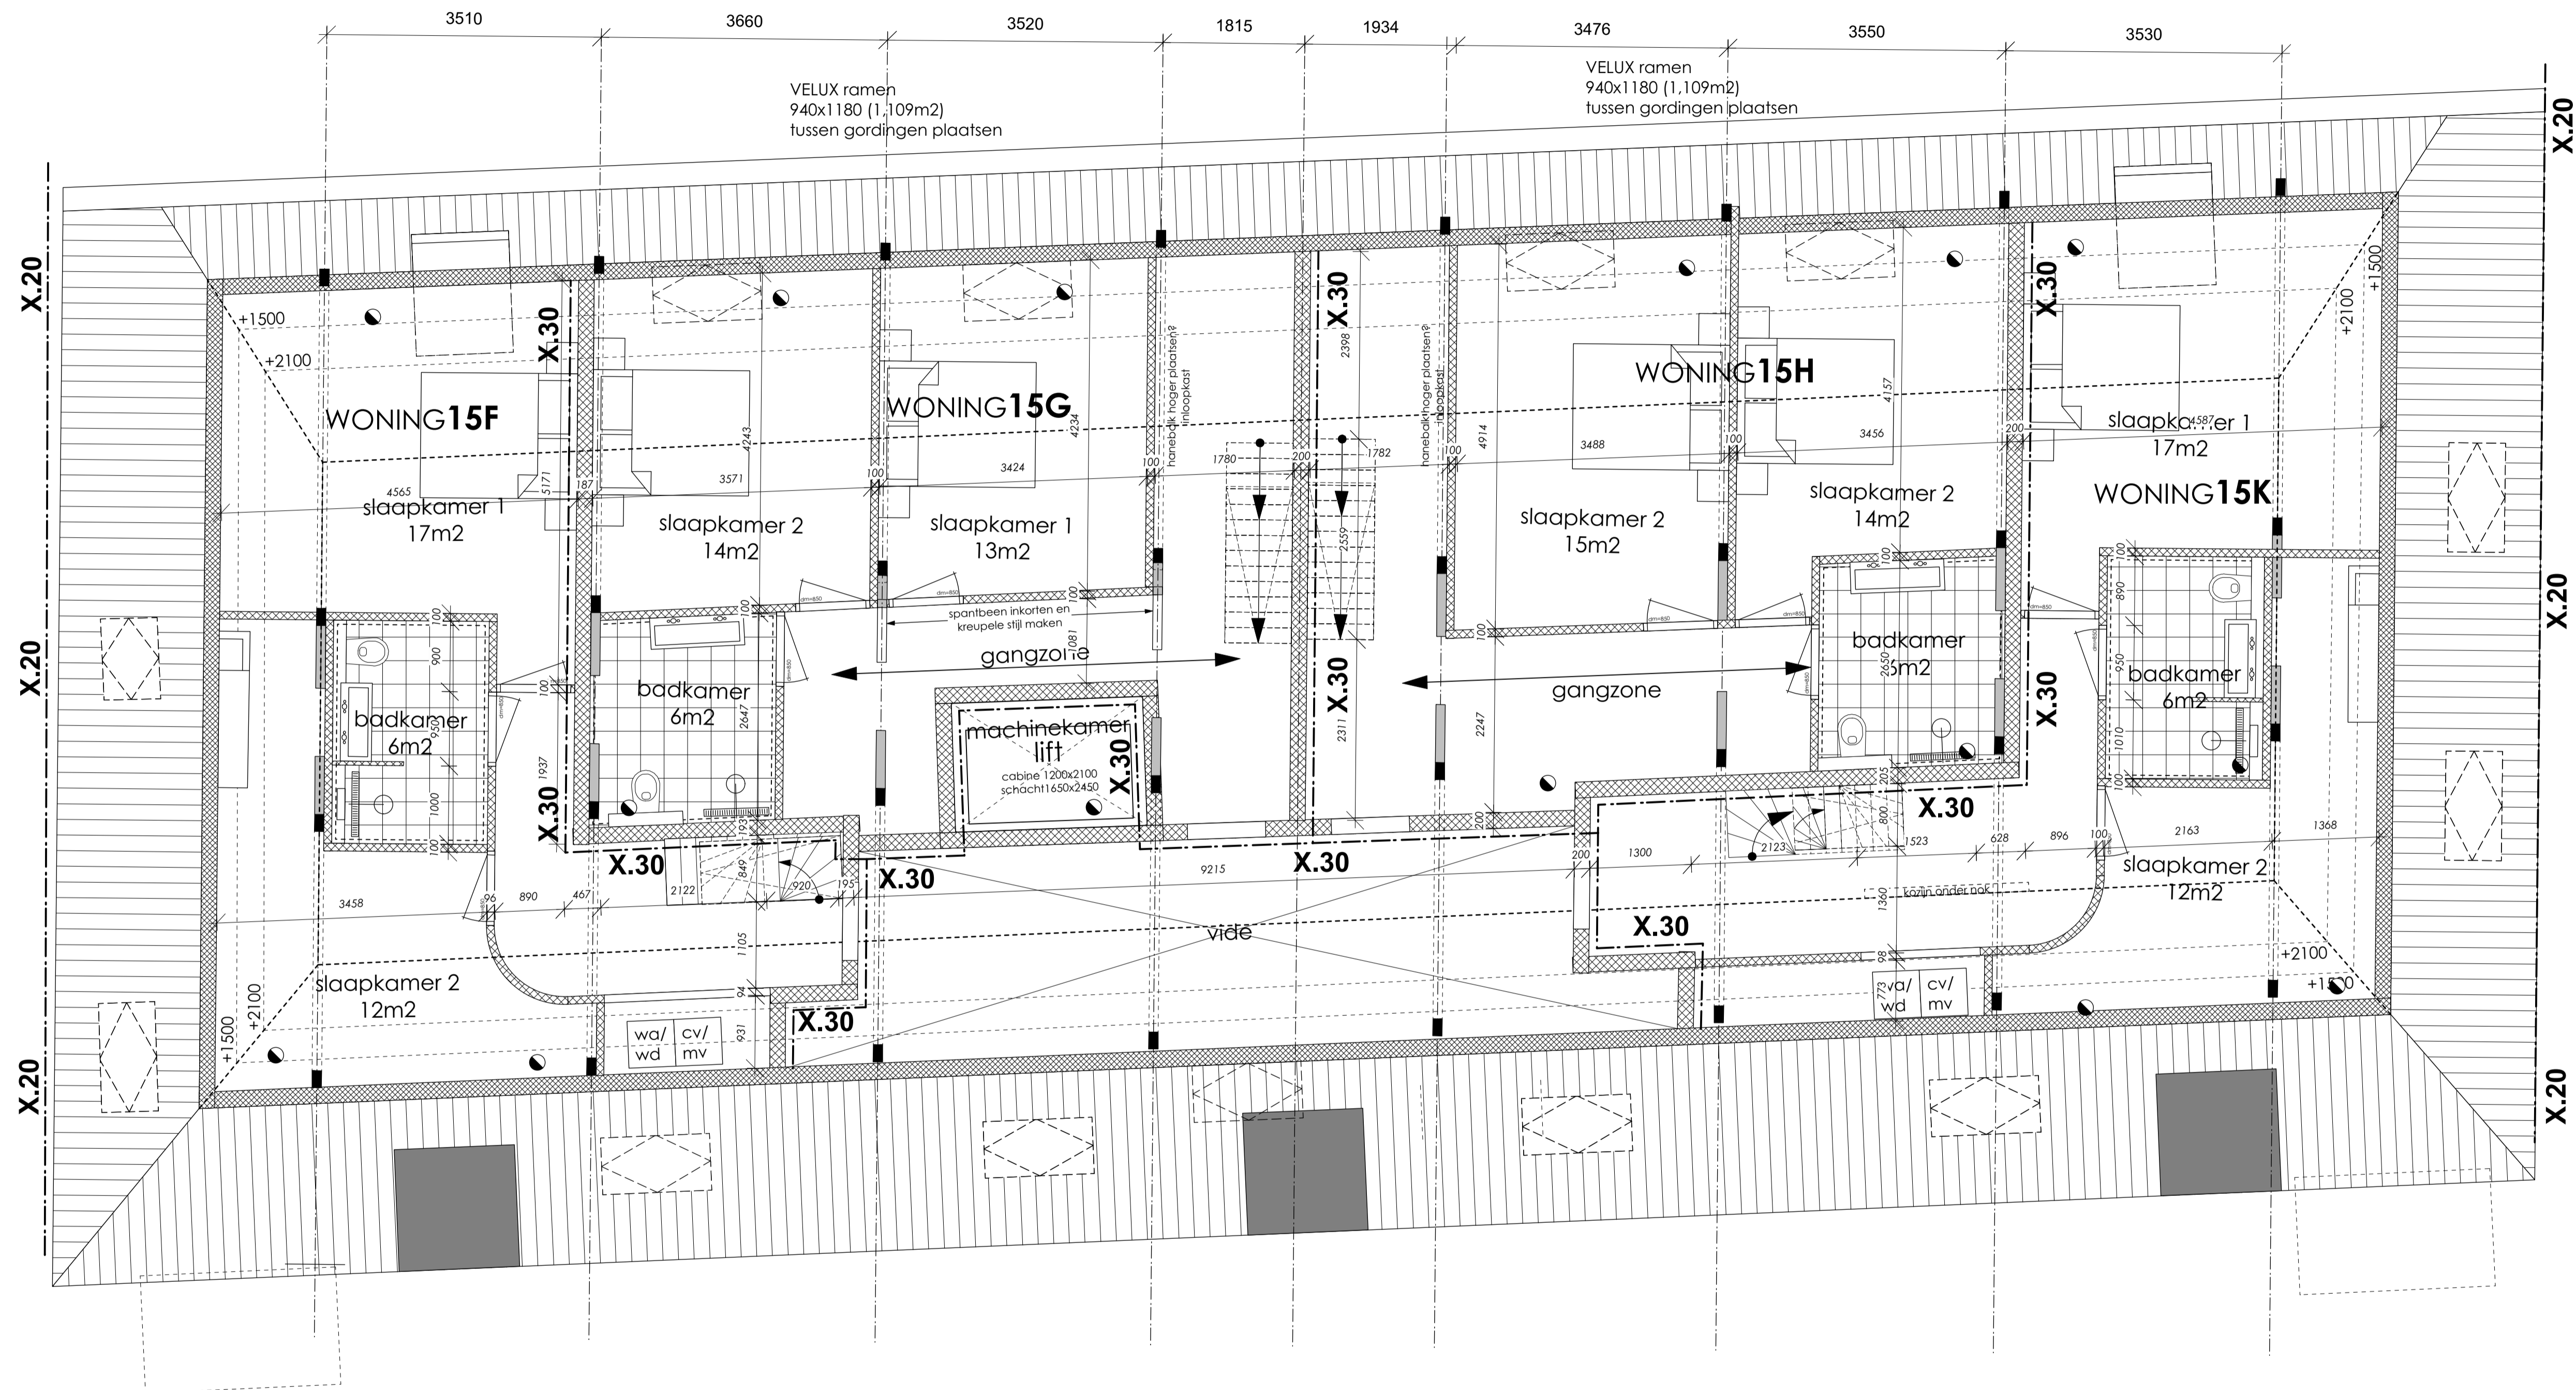

BUITEN WALEVEST

RENVOOI BOUWKUNDIG	
	baksteen metselwerk
	kalkzandsteen metselwerk
	isolatie
	beton
	lichte scheidingwand
	cellenbeton
	ISPO isolatiesysteem met stucwerk
	deur met draairichting en dagmaat
RENVOOI ALGEMEEN	
Deuren, ramen en kozijnen die volgens NEN 5087 bereikbaar zijn voor inbraak, hebben een volgens NEN 5096 bepaalde inbraakwerendheid die voldoet aan de in die norm aangegeven weerstandsklasse 2 met Politiekeurmerk Veilig Wonen (PKVW)	
Trappen conform bouwbesluit tabel 2.32	
RENVOOI INSTALLATIES	
	plaats koelkast
	plaats kooktoestel
	opstelplaats/wa/wd
	verdeel unit vloer verwarming
	mechanische ventilatie
	hemelwaterafvoer
	mechanisch afzuigpunt
	Rookmelder conform NEN 2555, aangesloten op het lichtnet, uitgevoerd met een noodstroomvoorziening

Voorstraat 48
3311 ER Dordrecht
www.stijlarchitectuur.nl

T. 078-648 96 07
F. 078-648 96 08
info@stijlarchitectuur.nl

STIJL ARCHITECTUUR

OPDRACHTGEVER	Dhr. Pauw
WERK	Kazerne, Buiten Walevest 15 Dordrecht
FORMAAT	A1
SCHAAL	1:50
TEKENINGSDATUM	18-02-2020
WIJZIGINGSDATUM	al 12-03-2020 cl 06-07-2020 el gl bl 20-03-2020 dl rl nl
BESTELNUMMER	018-494
BLADNUMMER	WT-04
ONDERDEEL	plattegrond Derde verdieping